


Skulags- og byggingarfulltrúi Uppsveita bs.
Samþykkt
 07 JUNI 2017
[Signature]
 Byggingarfulltrúi

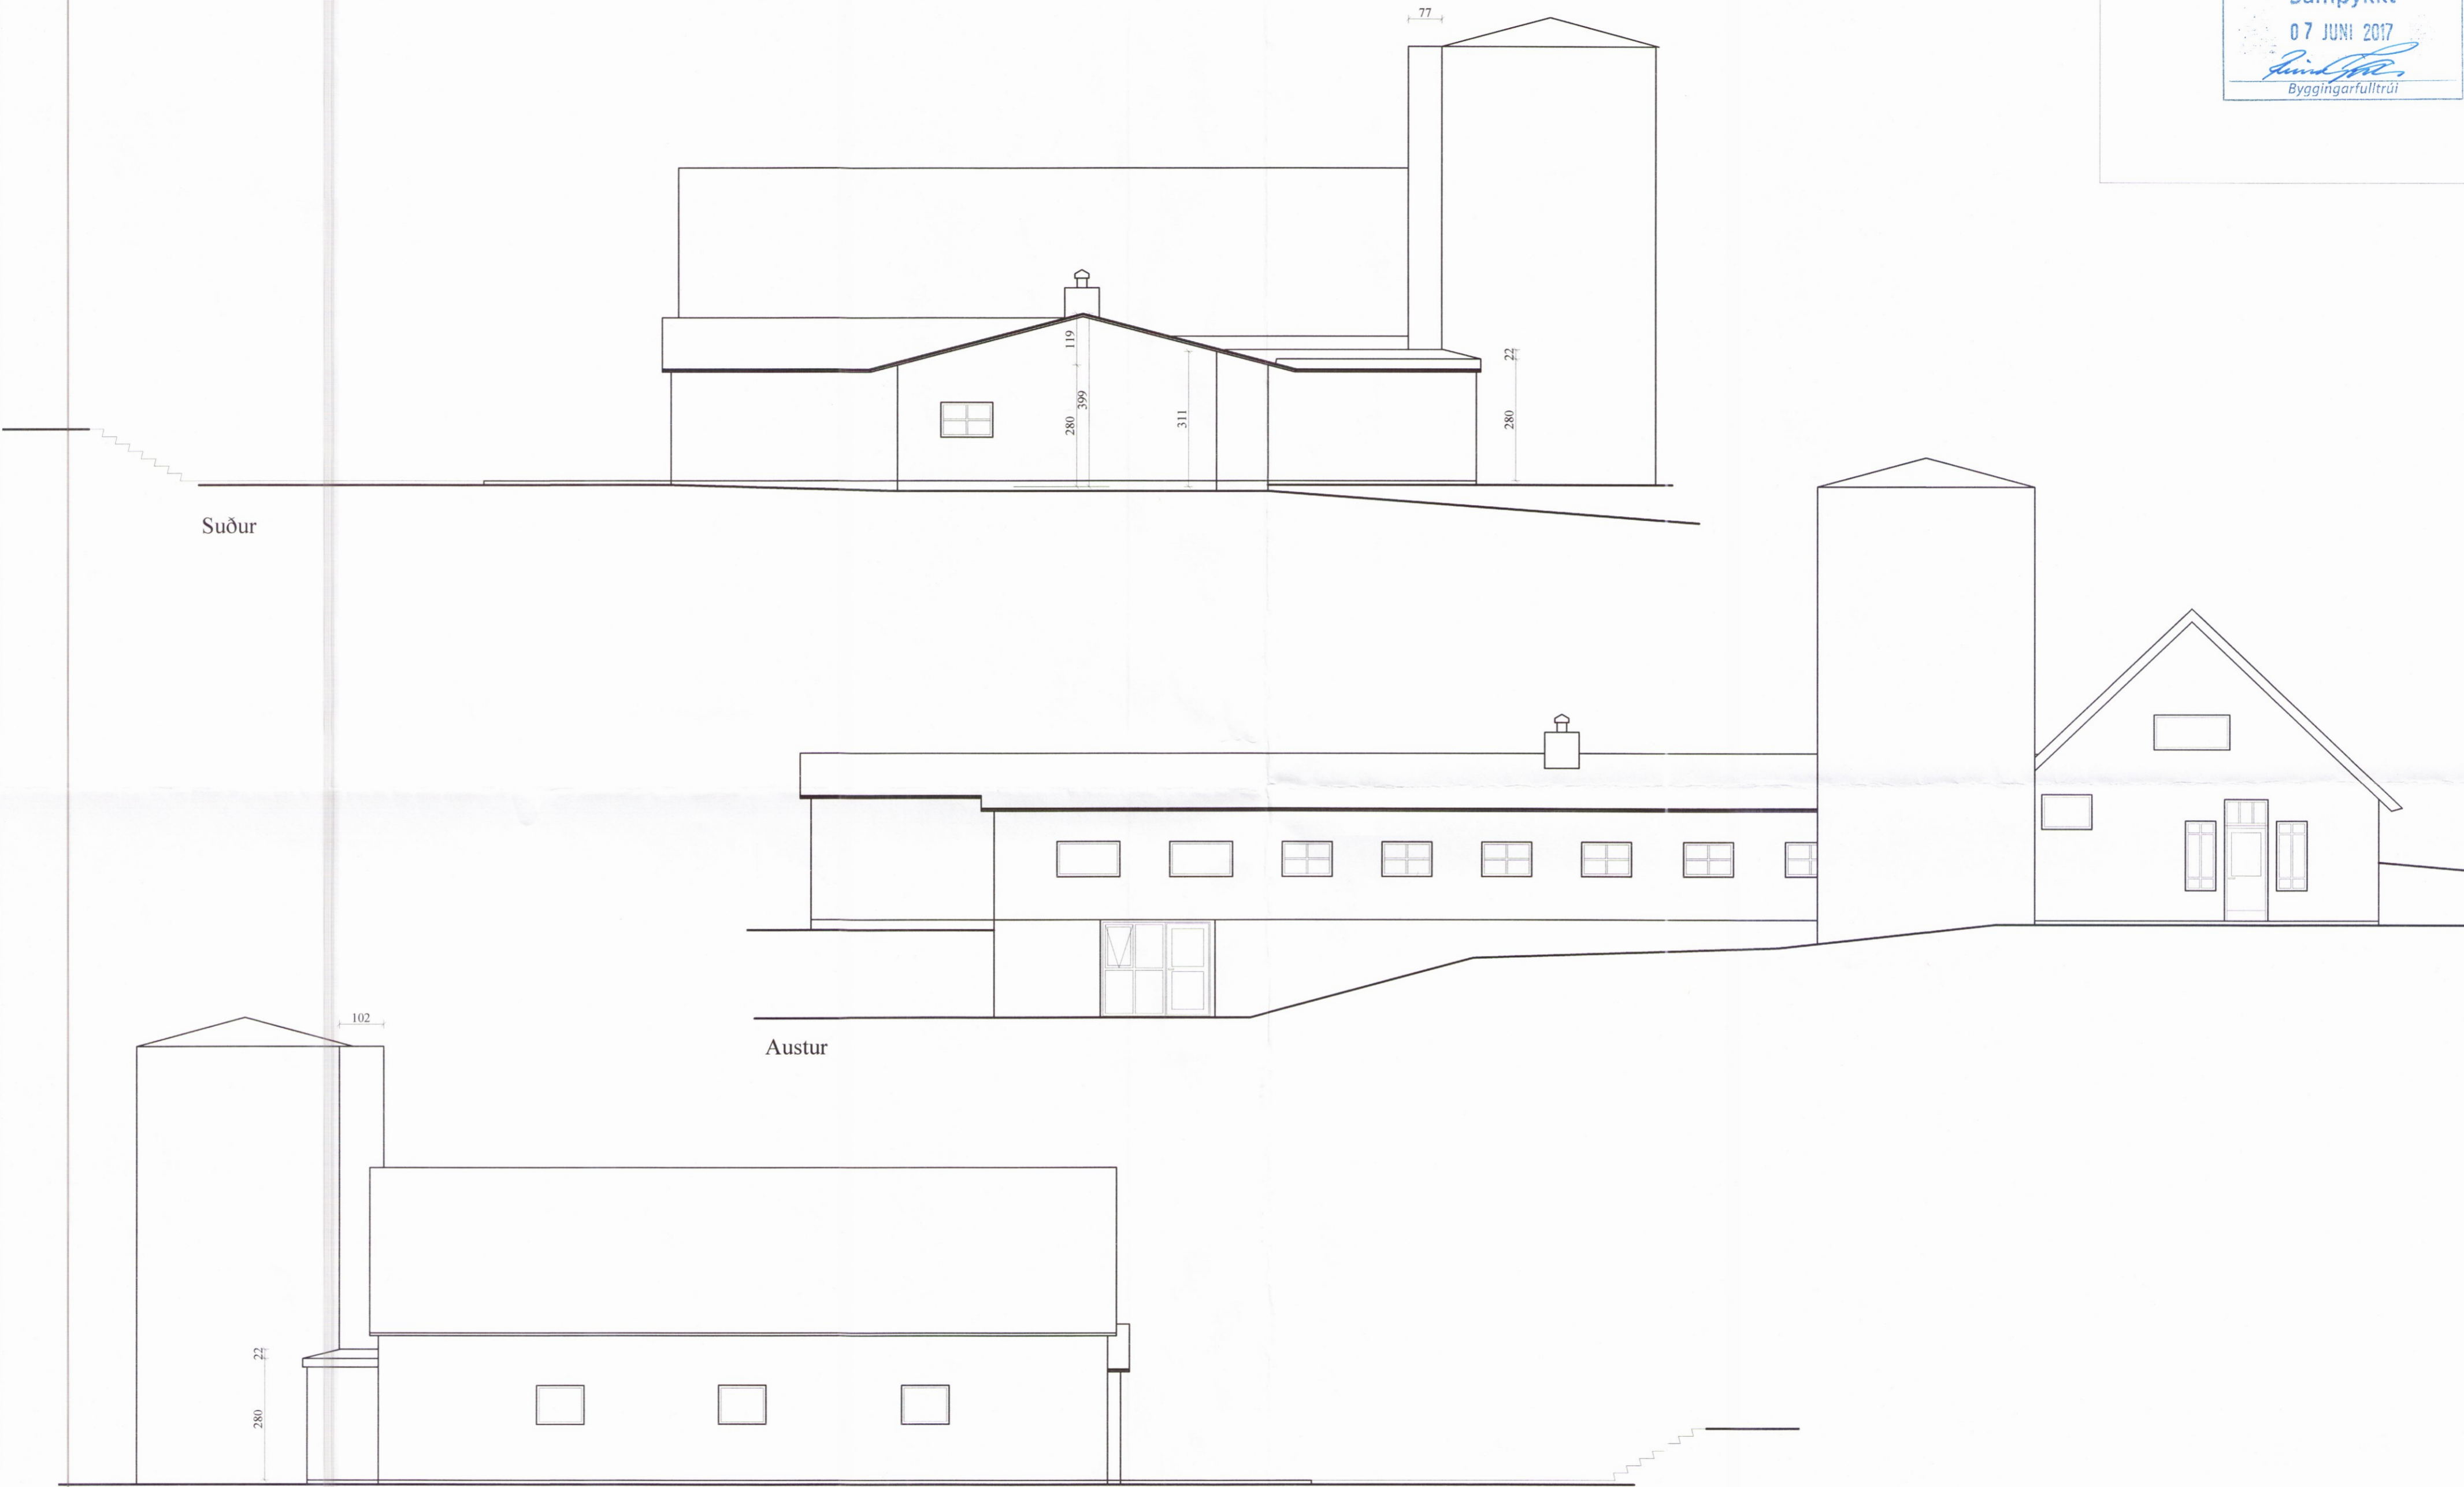

Suður

Austur

Norður

EV *Einar V.*
 Einar V. Tryggvasson arkitekt Miðdal, 271 Mosfellsbær
 Kt. 170242 4599 Símar 553-2000 / 863-0020 e-mail evt@vortex.is

Brúarholt II - Fjós og hlaða
 Verk EVT
 Hannað IVE
 Teiknað Útlit
 Heiti Útlit
 Kvarði 1:100
 Dags 18.05.17