


Dags:	Nr.	Breytingar:	Samb.

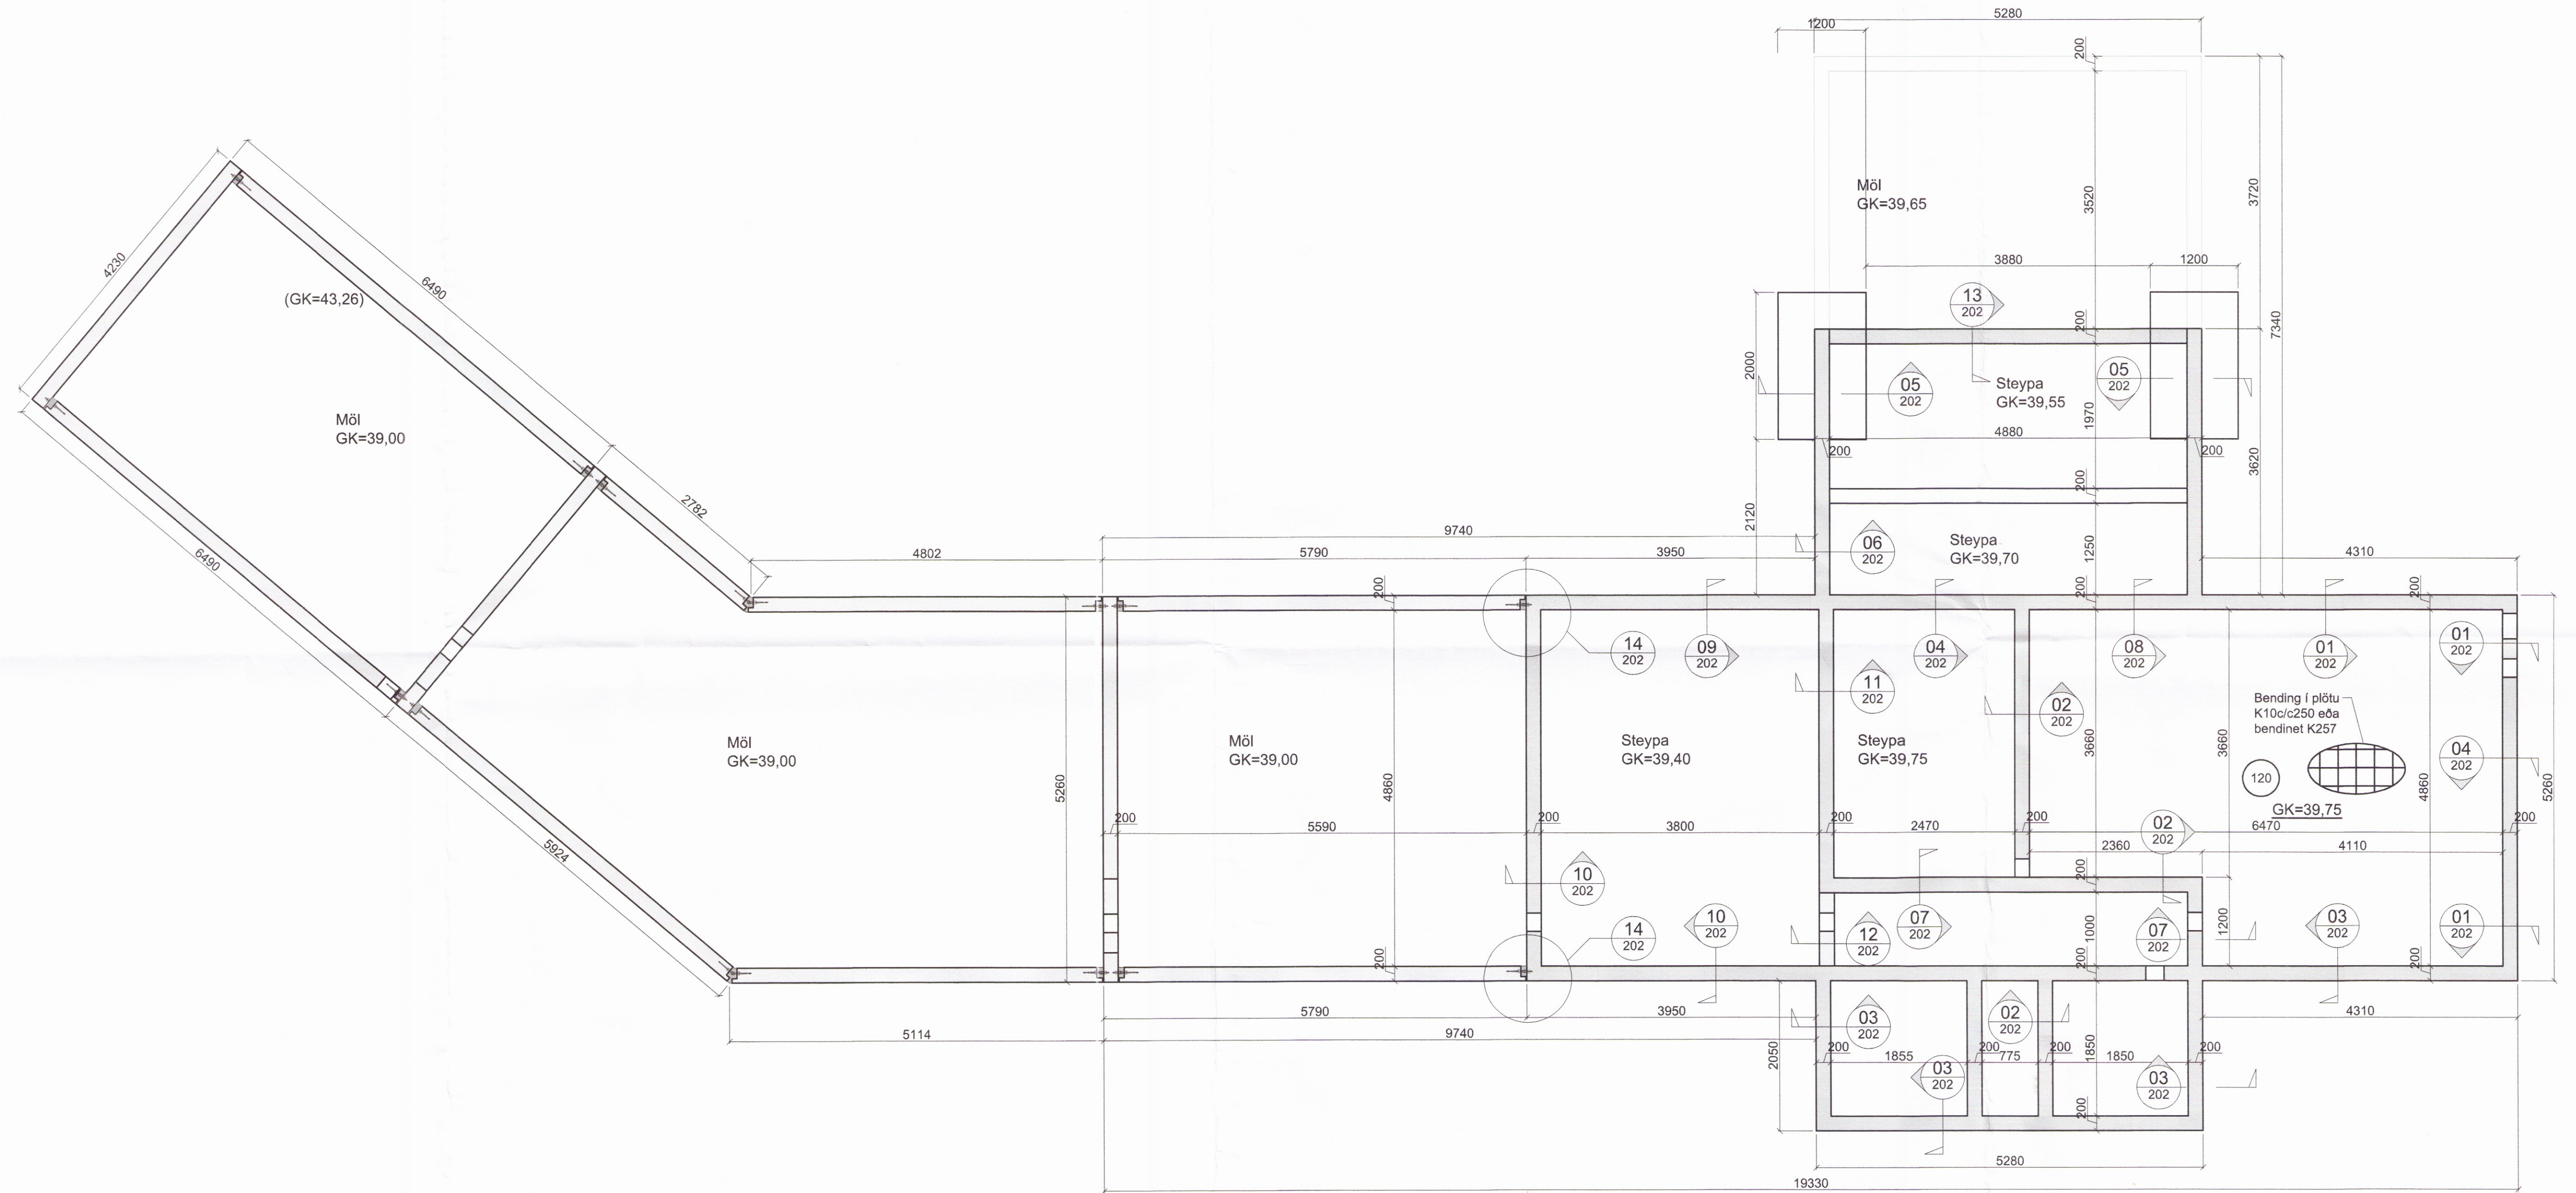

Grunnmynd sökklra
 Mkv. 1:50

Einingar
 Tilheyrar teikningu 203

Staðsteyptir sökklrar

Skýringar sjá teikn. nr. 200



Felismúli 26 • 108 Reykjavík • Sími: 517 9050 • Netfang: verkhof@verkhof.is

Hæli verks:	Brekkur 12 Ullfjótswatn	Höfundur: Sveinar M. Sigurjónsson Björgvin Ö. Sigurjónsson	160601-2019 110601-2019	Dags:	27.06.2017
Hæli teikningar:	Burðarvirki Sökklrar Grunnmynd	Sambærir: Sveinar M. Sigurjónsson	160601-2019	Verknúmer:	221
Höfundur:	Hildis Sveinsson	160601-2019	160601-2019	Mælikvæði:	1:50
Sambærir:	Hildis Sveinsson	160601-2019	160601-2019	Tekn.númer:	201
Höfundur:	SMS	Tekn.númer:	SMS	Mælikvæði:	B05
Sambærir:	SMS	Tekn.númer:	SMS	Mælikvæði:	B05

