


SKÝRINGAMYNDIR AF SÖKKULSKAUTI  
ERU EKKI Í MÆLIKVARÐA

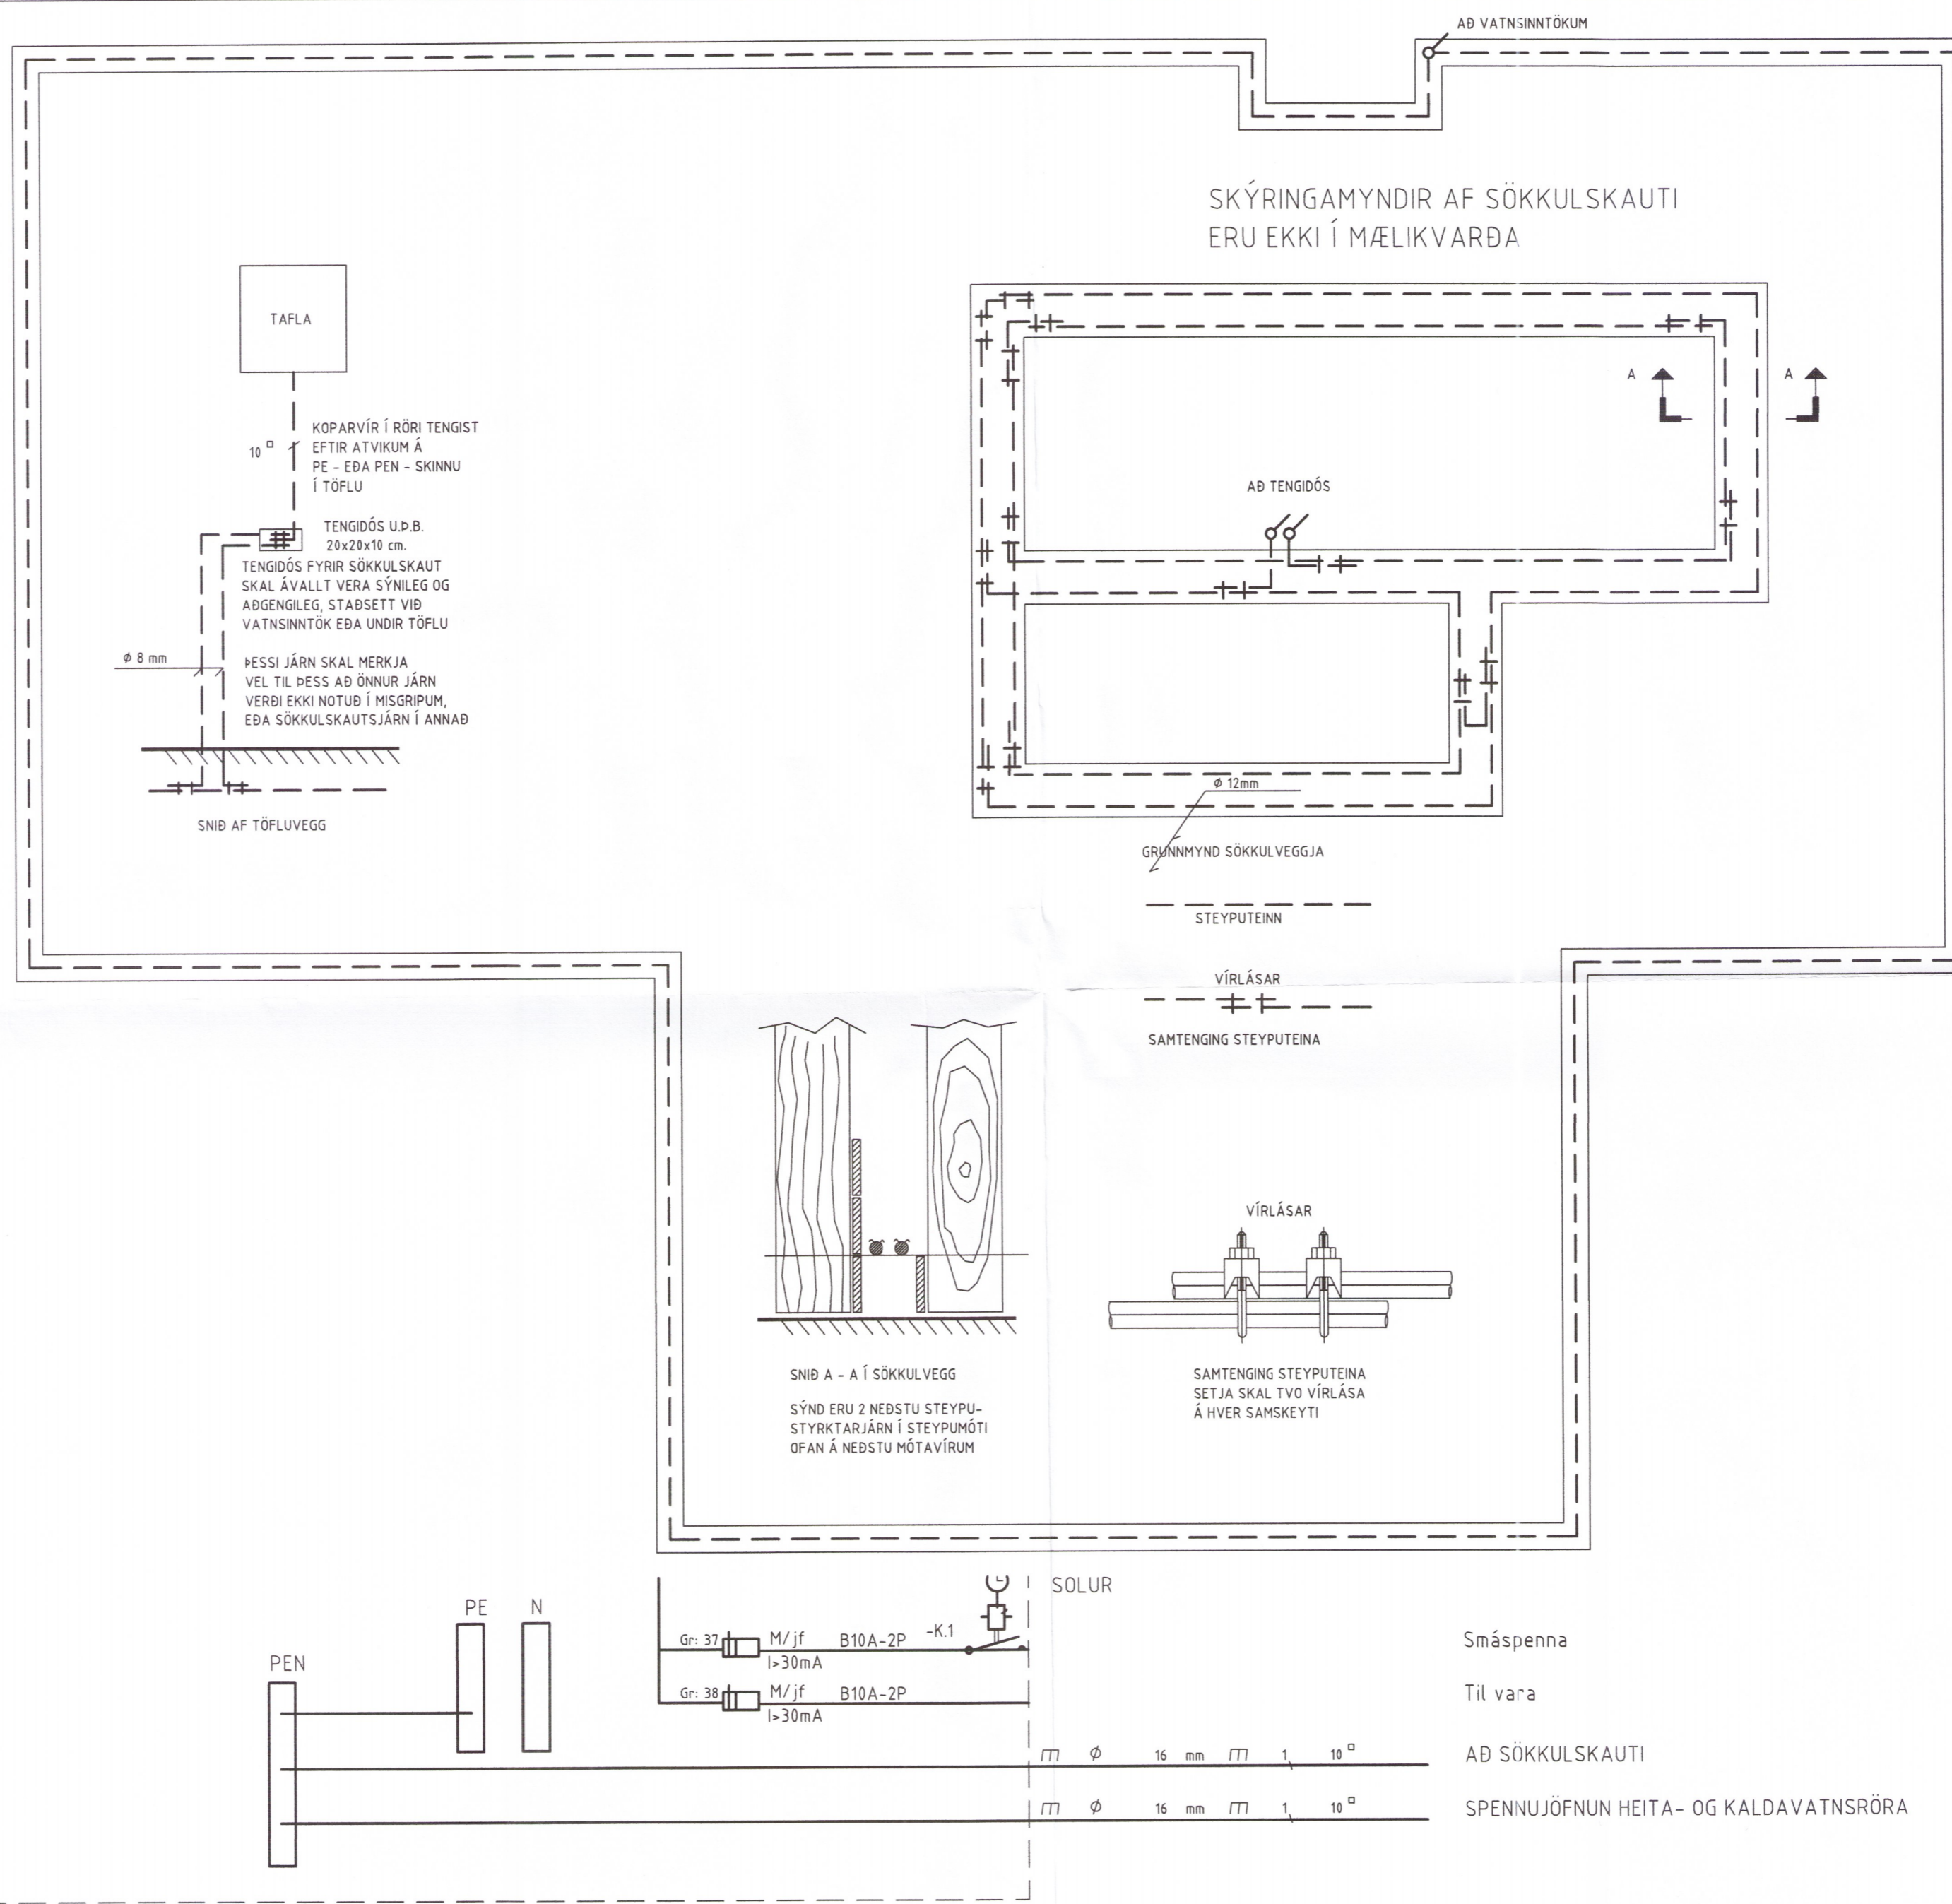

HÖNNUÐUR:

Þór Stefánsson

YFIRFARIÐ:

Þór Stefánsson

SAMPYKKT:

KT:

BREYTINGAR:

VERKHEITI:

Íbúðarhús

Hólsbraut 18

Grímsnesi

VERKHLUTI:

Sökkulskaut

og einlínumynd

Mkv: 1:50



RAFLAGNATEIKNINGAR

ÞÓR STEFÁNSSON RAFIÐNFRÆÐINGUR

EYRAVEGI 32 SELFOSSI SÍMAR 482 3480 & 897 8718

NETFANG: rafteikn@gmail.com FAX 482 3366

ÁRITUN ADALHÖNNUÐAR

ÚTPRENTAÐ: 29.4.2019 18:49:21

SÍÐAST VISTAÐ: 29.4.2019 18:48:26

TÖLVUNAFN: Rafloagn-19-04-2206.dwg

SLÓÐ: F:\OD\Verk\Hólsbraut 18\Teikningar

VERKNÚMÉR BLAÐ

2206-2018-077 2 af 5

DAGSETNING: 23 apríl 2019

1967-19

Smáspenna

Til vara

AD SÖKKULSKAUTI

SPENNUJÖFNUN HEITA- OG KALDAVATNSRÖRA