

SKÝRINGAR:

Allt efni sem notað er í frárennslislagir þarf að vera vottað af Nýsköpunarmiðstöð Íslands í samræmi við byggingareglugerð og viðeigandi gildandi staðla, eins og ÍST/EN-65.

Allar frárennslislagir í grunnri eru Ø100 PVC, lögn utan grunnveggja sé lögd á frostfríu dýpi og skal lögn vera sönduð undir og yfir og vandlega varðar fyrir öllum hvössum brúnum.

Vanda skal alla vinnu við við lagningu frárennslislaganna og gæta sérstaklega að því að þær hvíli á belgnum en ekki samskeytum og að undirlagið sé vel þjappað og burðarhæft. Ekki skal leggja alagnir á frosið undirlag.

Regnvatnslagirnir eru Ø100 PVC jarðvatnsrör og þjóna jafnframt tilgangi grunnvatnslagna.


Lagnir að tækjum, öðrum en VS, ofan gólfs eru Ø50.

Sjá að öðru leiti almennar skýringar á teikningu nr. 2-01

SKÝRINGAR Á TÁKNUM Á TEIKNINGUM.

- | | | | |
|------|--|----|--------------------------|
| HRB | Hreinsibrunnur, þvermál og gerð. | áv | Lögn kemur á vegg |
| EV | Eldhúsvaskur | ie | Lögn kemur í einangrun |
| GH | Gólfhæð / Gólfkóti | ig | Lögn kemur í gólfrauf |
| GK | Garðkrani | pn | Pípulögn fer niður |
| GN | Gólfniðurfall | pu | Pípulögn fer upp |
| GN75 | Gólfniðurfall með 75 mm vatnslás. | ul | Lögn liggur upp við loft |
| GN-g | Gólfniðurfall með lyktarloku og gegnumrennsli. | | |
| HL | Handlaug | | |
| NF | Niðurfall þakniðurfalls | | |
| HP75 | Niðurfall frá heitum potti með 75 mm vatnslás. | | |
| ST | Sturta | | |
| SKV | Skolvaskur | | |
| Up | Uppþvottavél | | |
| VS | Vatnssalemi | | |
| þV | Þvottavél | | |

Umhverfis- og tæknisvið Uppsveita
Yfirfarið
 06. maí 2019
David S.
 Byggingarfulltrúi

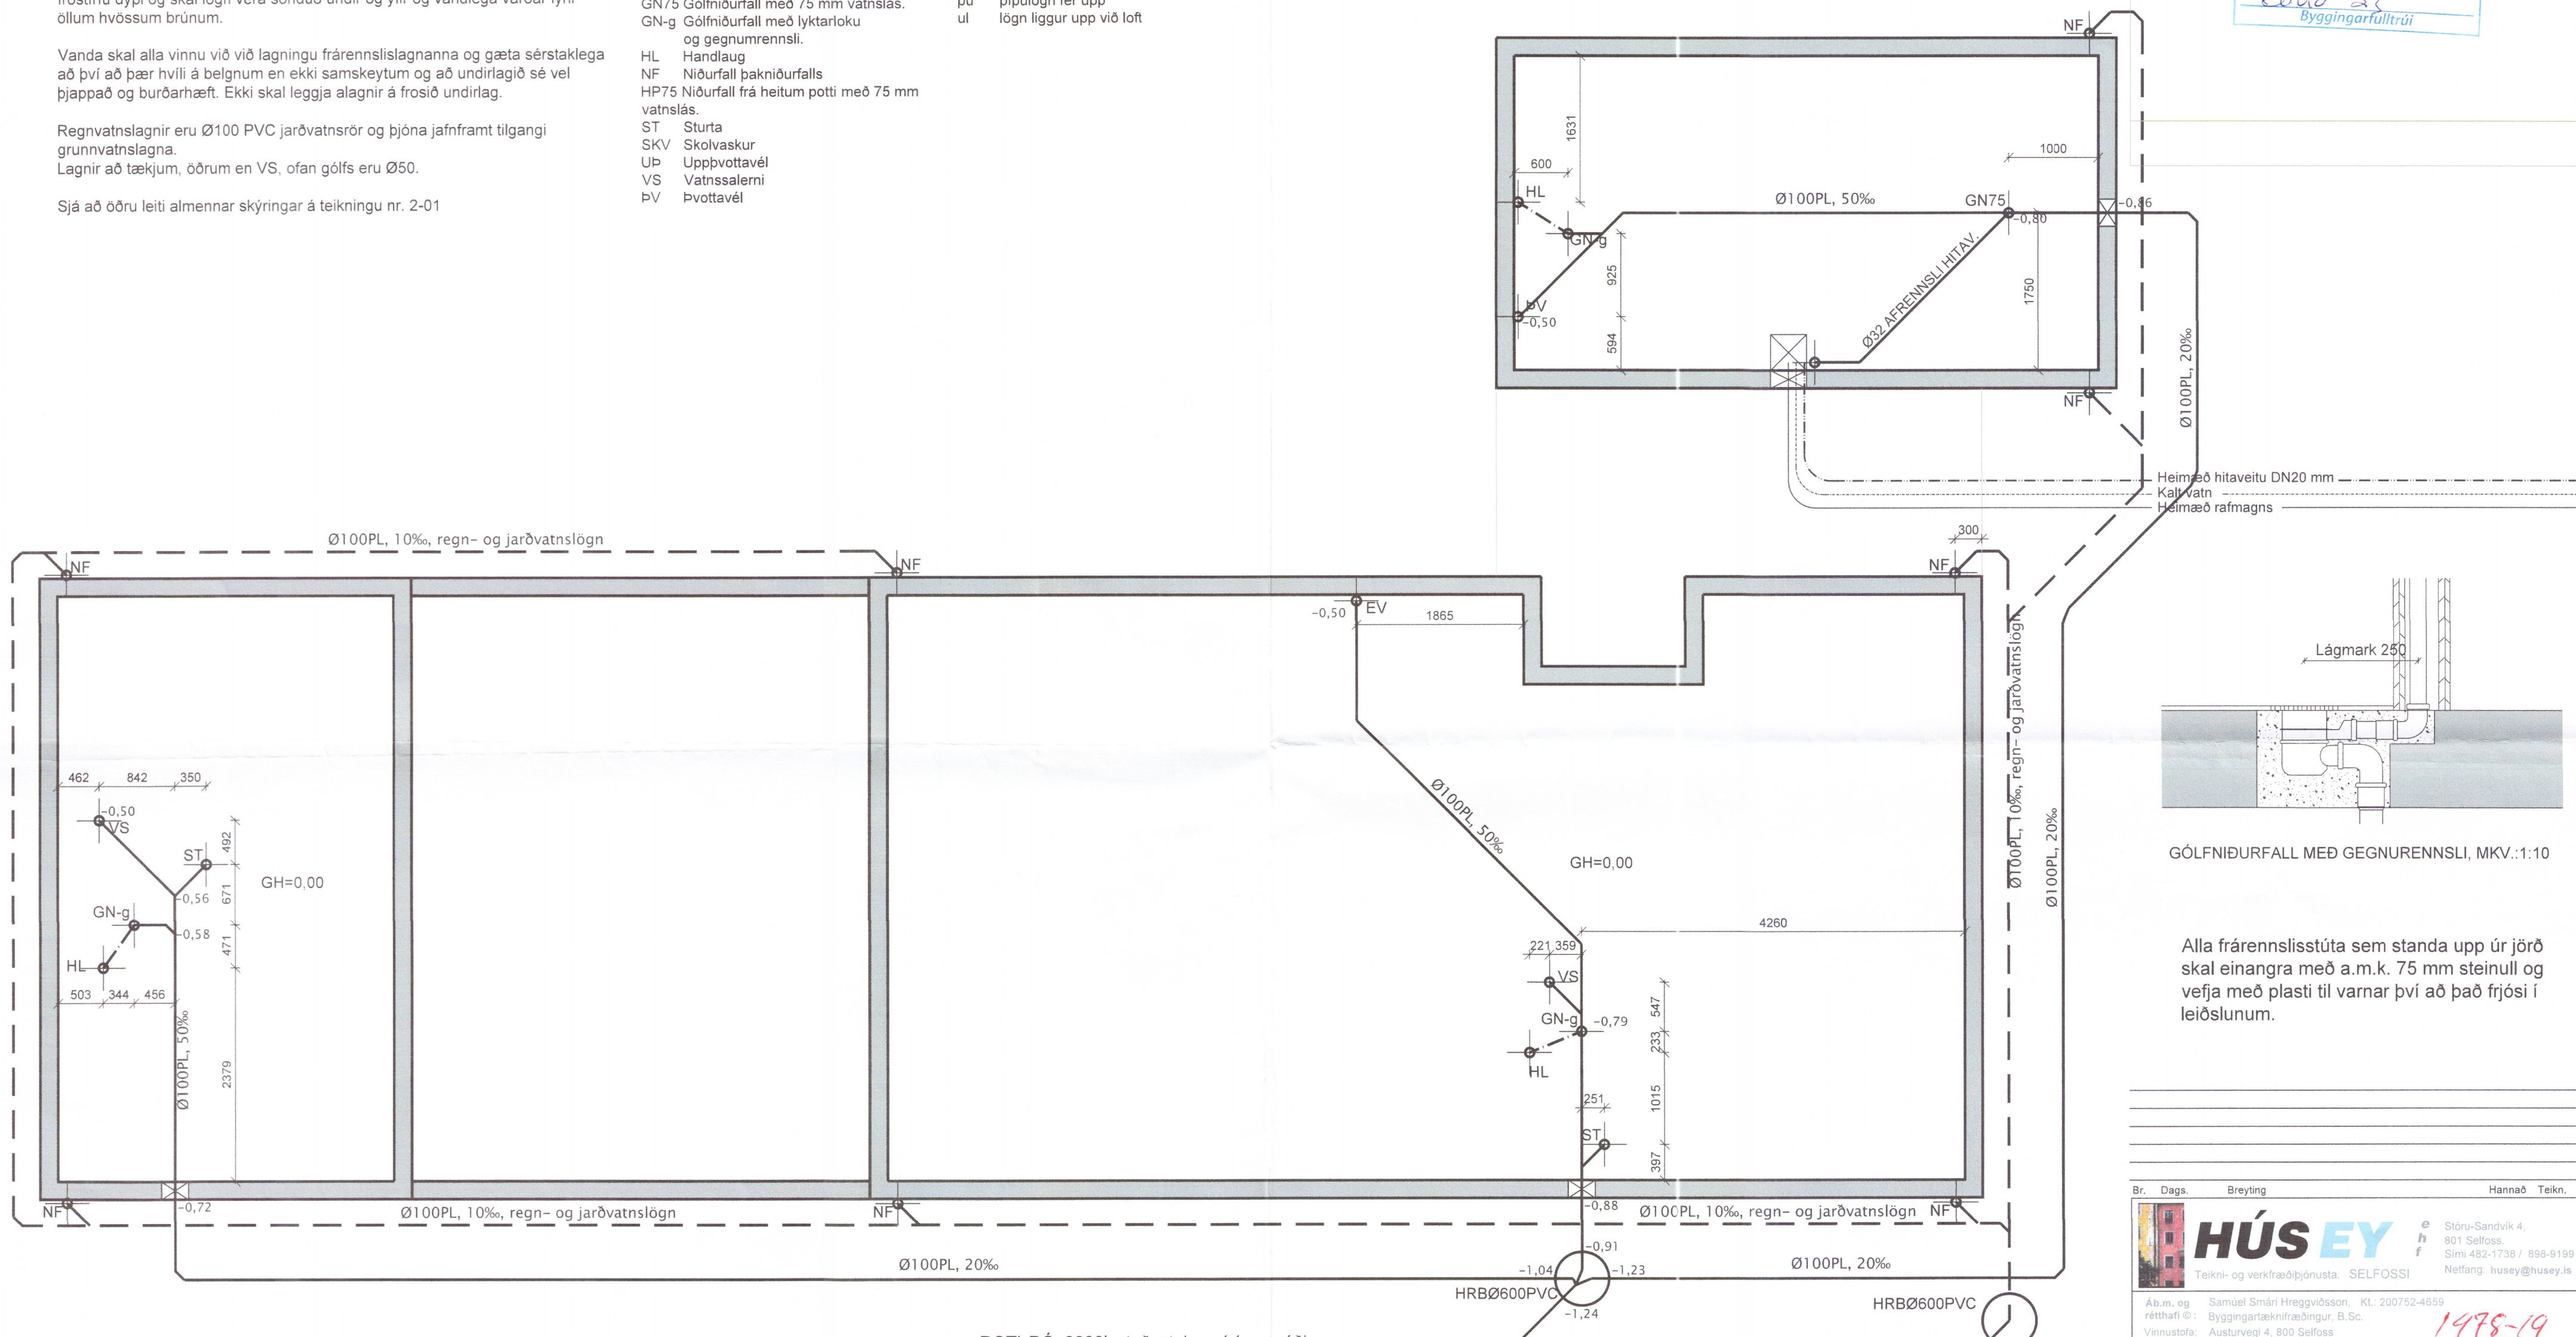


ROTÞRÓ, 3800l, staðsetning sé í samráði við byggingarfulltrúa og/eða heilbrigðisyrfrvöld.

Frárennslislögn, Ø100PL, tengist í rotþró, halli lagnar að rotþró fylgi sem næst landhalla en sé þó ekki minni en 20%.

Frárennsli frá rotþró tengist siturlögn handan rotþróar samkvæmt teikningu nr. 302

Regnvatnsslögn, Ø100PL, er lögd í grjóthrip/siturlögn mitt á milli húss og rotþróar, halli lagnar fylgi sem næst landhalla en sé þó ekki minni en 4%.

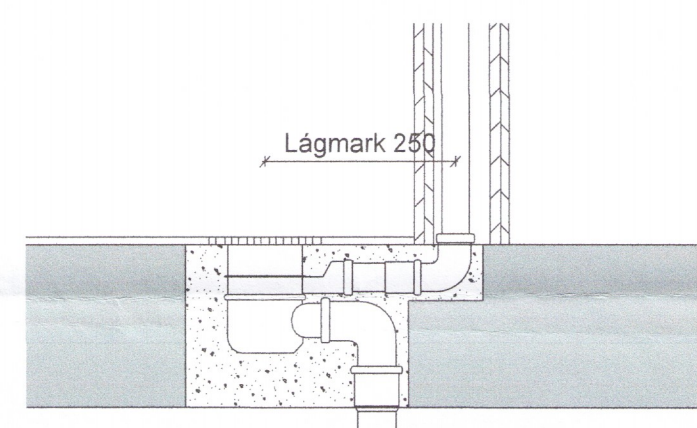

GÓLFNIÐURFALL MEÐ GEGNUMRENNSLI, MKV.:1:10

Alla frárennslisstúta sem standa upp úr jörð skal einangra með a.m.k. 75 mm steinull og vefta með plasti til varnar því að það frjósi í leiðslunum.

Br.	Dags.	Breyting	Hannað	Teikn.
HÚSEY				
Ab.m. og réttihafi © :		Samúel Smári Hreggviðsson, Kl. 200752-4659		1978-19
Vinnustofa:		Byggingartæknifræðingur, B.Sc. Austurvegi 4, 800 Selfoss		
Viðfangsefni: HESTUR lóð 101 Grímsnes- og Grafningshreppur				
LAGNIR:	Fráveita	Grunnmynd	Hannað/teiknað: ssh Yfirfarið:	
Samþykkt: Kl.: 200752-4659		<i>Sam S.</i>		
Mælikvarði:	1:50 (A2)	Dagsetning:	10.04.2019	
Verknúmer:	18-806	Teikn.nr.:	301	Br.