Skipulags- og byggingarfulltrúi Uppsveita bs.
Yfirfarið
03. júlí 2017
Byggingarfulltrúi

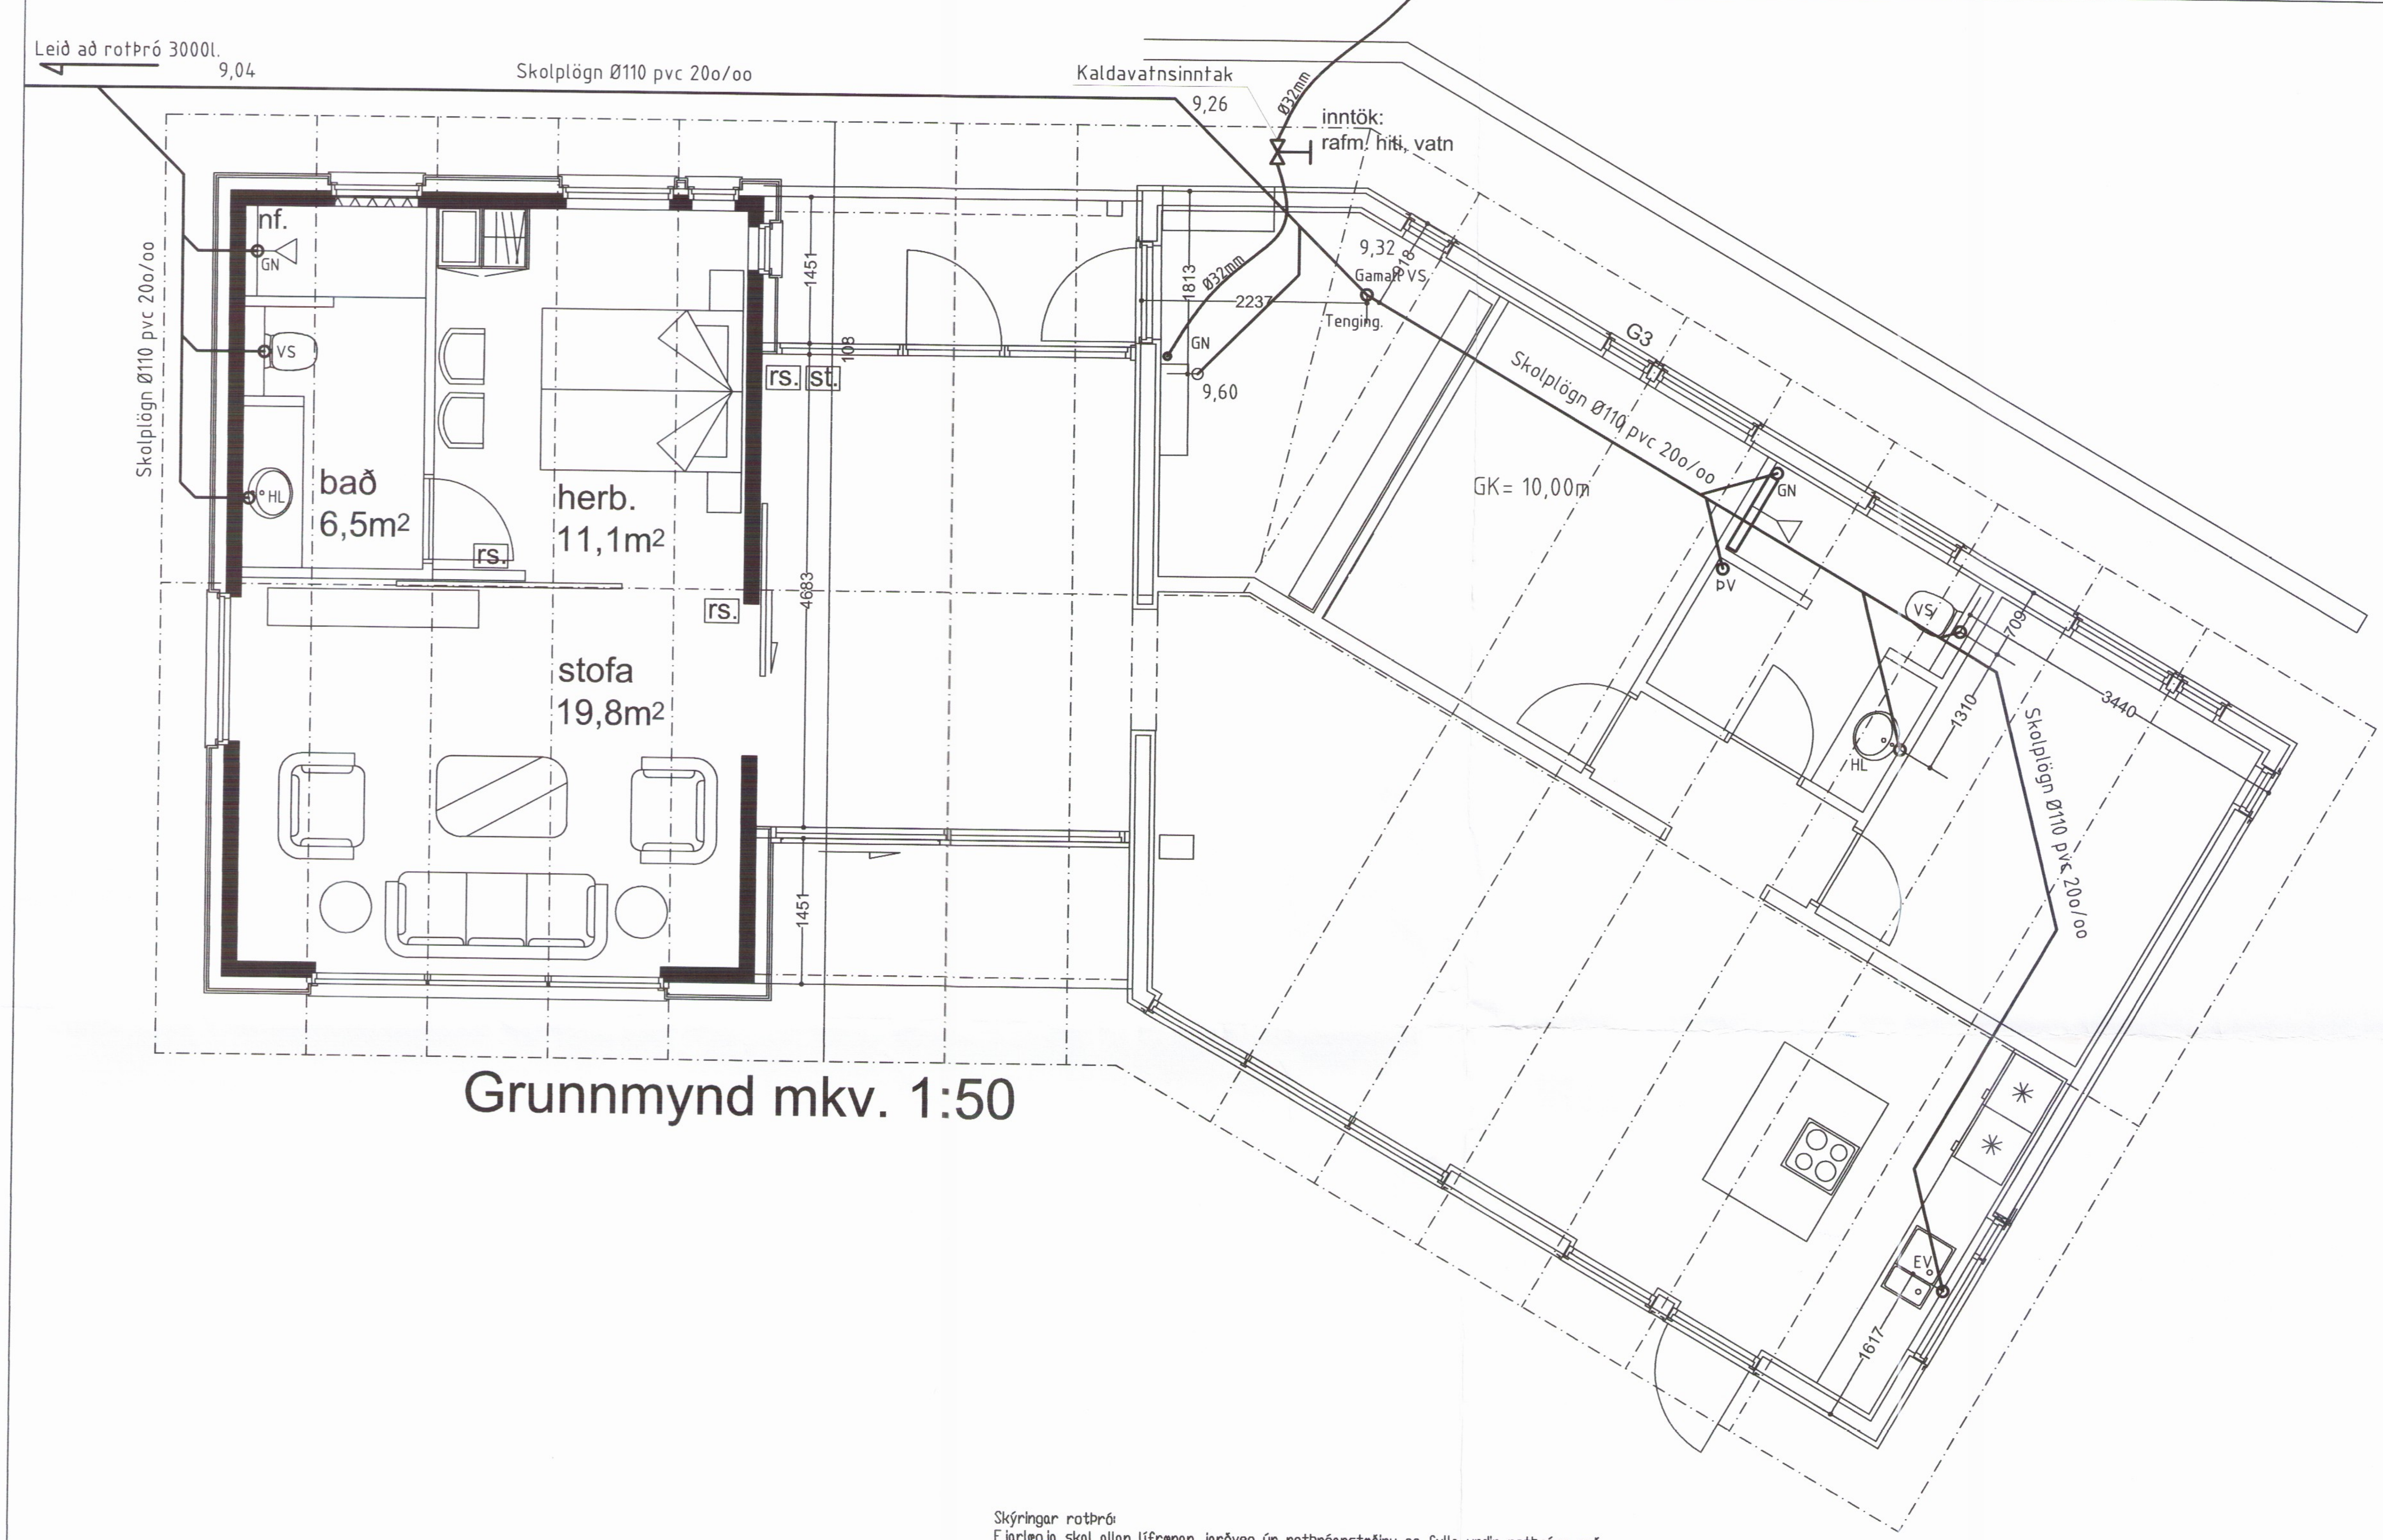

Grunnmynd mkv. 1:50

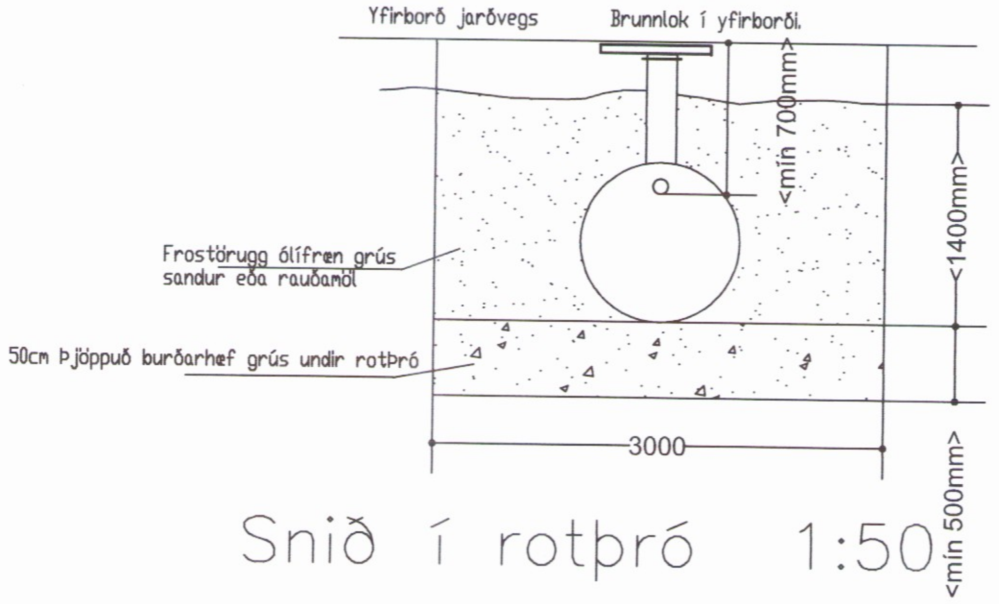

Snið í rotþró 1:50

Skýringar rotþró:
Fjarlægja skal allan lífrænan jarðveg úr rotþróarstæðinu og fylla undir rotþróna með ólífrænum jarðvegi svo sem hreinni grús, sandi, rauðamöl eða hrauni.
Undirlag rotþróar skal þjappa mjög vel og er áríðandi að undirlag sé algerlega lárétt áður en rotþró er sett á sinn stað.
Áður en fyllt er að rotþró skal fylla hana af köldu vatni.
Þegar fyllt er að rotþró skal nota frostörugtt, ólífrænt efni sem ekki þenur sig í frosti t.d. sand, hreina grús eða rauðamöl. Ekki skal nota gróft efni næst rotþró.
Að moka mold að rotþró er algerlega bannað.
Fremsta hólf þróarinnar, botnfalls og rotrými, skal loftræsta eða lögnina að henni.
Bent skal á að æskilegt er ef því er við komið að leiða sápuvatn framhjá fremsta hluta rotþróar, þar sem rotnun fer fram. Það tefur fyrir rotnun en stoppar hana ekki.

Regnvatn og annað yfirborðsvatn skal ekki setja í rotþró eða púkkið heldur leiða beint út í skurð.
Hitaveituvatn skal ekki setja í rotþró heldur leiða framhjá henni í púkk eða út í skurð.
Rotþró skal fylla með vatni áður en notkun hefst og einnig eftir hverja hreinsun. Það tekur nokkrar vikur að koma rotnun af stað í nýrri rotþró eða rotþró sem hefur verið tæmd. Þennan tíma má stytta með því að skilja eftir í fyrsta hólfi 10-15cm lag af eðju á botninum og eins má setja í hana kjötstykki eða fiskstykki (algerlega beinlaust) sem gerir sama gagn.
Rotþró má aldrei leka þannig að hún vatnstæmist Hafa skal möguleika til að tæma rotþró Ø160mm stúta.
Rotþró skal vera a.m.k.3000 lítra þriggja hólfa Ekki skal vera með útloftanir á rotþró eða síubeði.

Frárennslislagnir sem leggjast í jörð, þjappað skal vera undir og yfir lagnir með 100-150mm sandlagi.

ÚTGÁFA	DAGSETNING	TEIKNAÐ	YFIRFARIÐ

EÐLI BREYTINGA:

HÖNNUNARSTJÓRI :

Ingi Gunnar Þórðarson Kt: 280453-3239

HÖNNUÐUR :

Ragnar G Gunnarsson tæknifr. kt: 110947-2839

Húsið eru tveir matshlutar:
Matshluti 01 sumarhús og matshluti 02 gestahús.
Staðgreinir er: 03609-16-93950090.
Landnúmer er: 1211111.

Tækniþjónusta
Ragnars G. Gunnarssonar
Smiðjuvegur 11, 200 Kópavogur,
Kennitala: 520397-2809,
net-fang: ragnargg@simnet.is
Sími: 5445350, Fax: 5445351

HANNAÐ AF: RGG	TEIKNAÐ AF: RGG	YFIRFARIÐ AF: RGG
DAGSETNING: 25.05.2017	KVARÐI: 1:50,	DAGSETNING BREYTINGAR:

Arnarhólsbraut 26 Öndverðarnesi

Lagnir:
Frárennsli í grunni og utanhúss.
Snið og skýringar.

VERKNÚMER:	BLAÐ:	ÚTGÁFA: 1979

H