

**SKÝRINGAR**

Kótar eru í m.y.s  
 Málsetningar eru í mm

150 Merkir þykkt plötu

Merkir hæðarkóti snið

Merkir hæðarkóti plan

**SNIDMERKING**

Heiti sniðs

Heiti teikningar þar sem snið er sýnt

Heiti teikningar þar sem snið er lokað

— DRENLOGN

— SKÓLPLOGN

- - - HEITT NEYSLUVATN

- - - KALT NEYSLUVATN

- - - FRAMRÁS HEITT VATN

- - - BAKRÁS HEITT VATN

- - - BRUNAVATNSLOGN

HL = HANDLAUG

EV = ELDHÚSVASKUR

RV = RÆSTIVASKUR

VS = VATNSSALERNI

UV = UPPVOTTAVÉL

PV = PVOTTAVÉL

PU = MERKIR PÍPUR UPP

PN = MERKIR PÍPUR NIÐUR

IV = MERKIR Í VEGG

IE = MERKIR Í EINANGRUN

UL = MERKIR UNDIR LOFTI

UG = MERKIR UNDIR GOLFI

YD = MERKIR YFIR DYR

OFN = MERKIR OFNLOKI

LOFTSKRUFU = MERKIR LOFTSKRUFU

HEITAVATNSKRANI = MERKIR HEITAVATNSKRANI

KALDVATNSKRANI = MERKIR KALDVATNSKRANI

PS = PVAGSKÁL

SV = SKOLVASKUR

SB = STURTUBOTN

GN = GÓLFNIÐURFALL

GO = GUFUOFN

PURKARI = PUKARI

BRUNASLANGA = BRUNASLANGA



GNFMERKIR GÓLFNIÐURFALL

DN = MERKIR ÞAKNIÐURFALL


BR = MERKIR BRUNNUR

MERKIR GAT Í SÖKKLI

MERKIR RENNILOKI

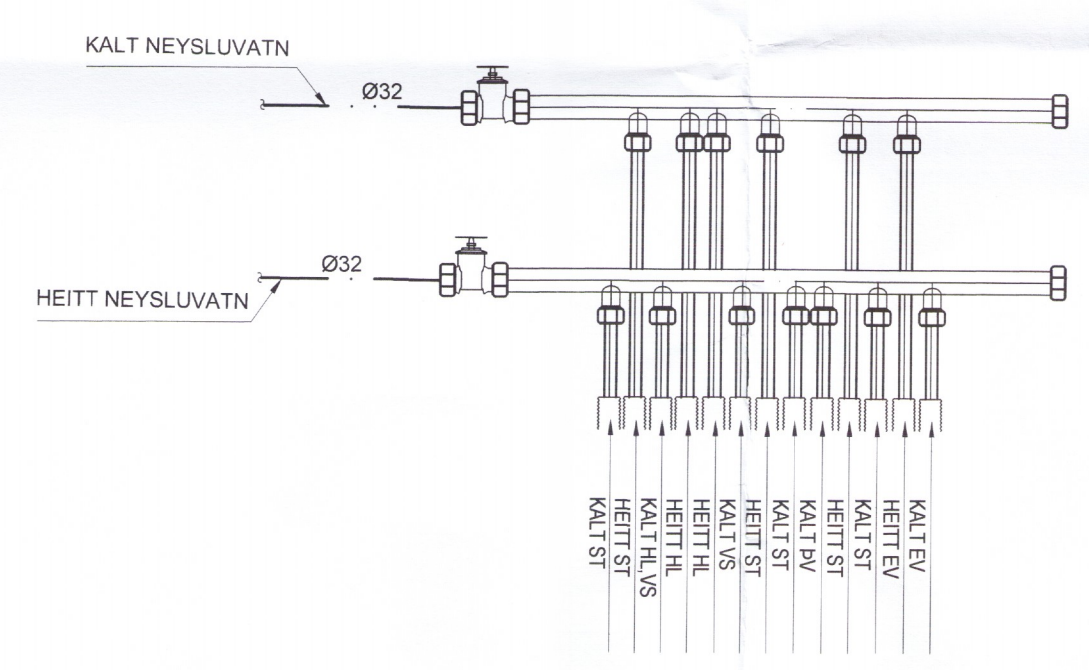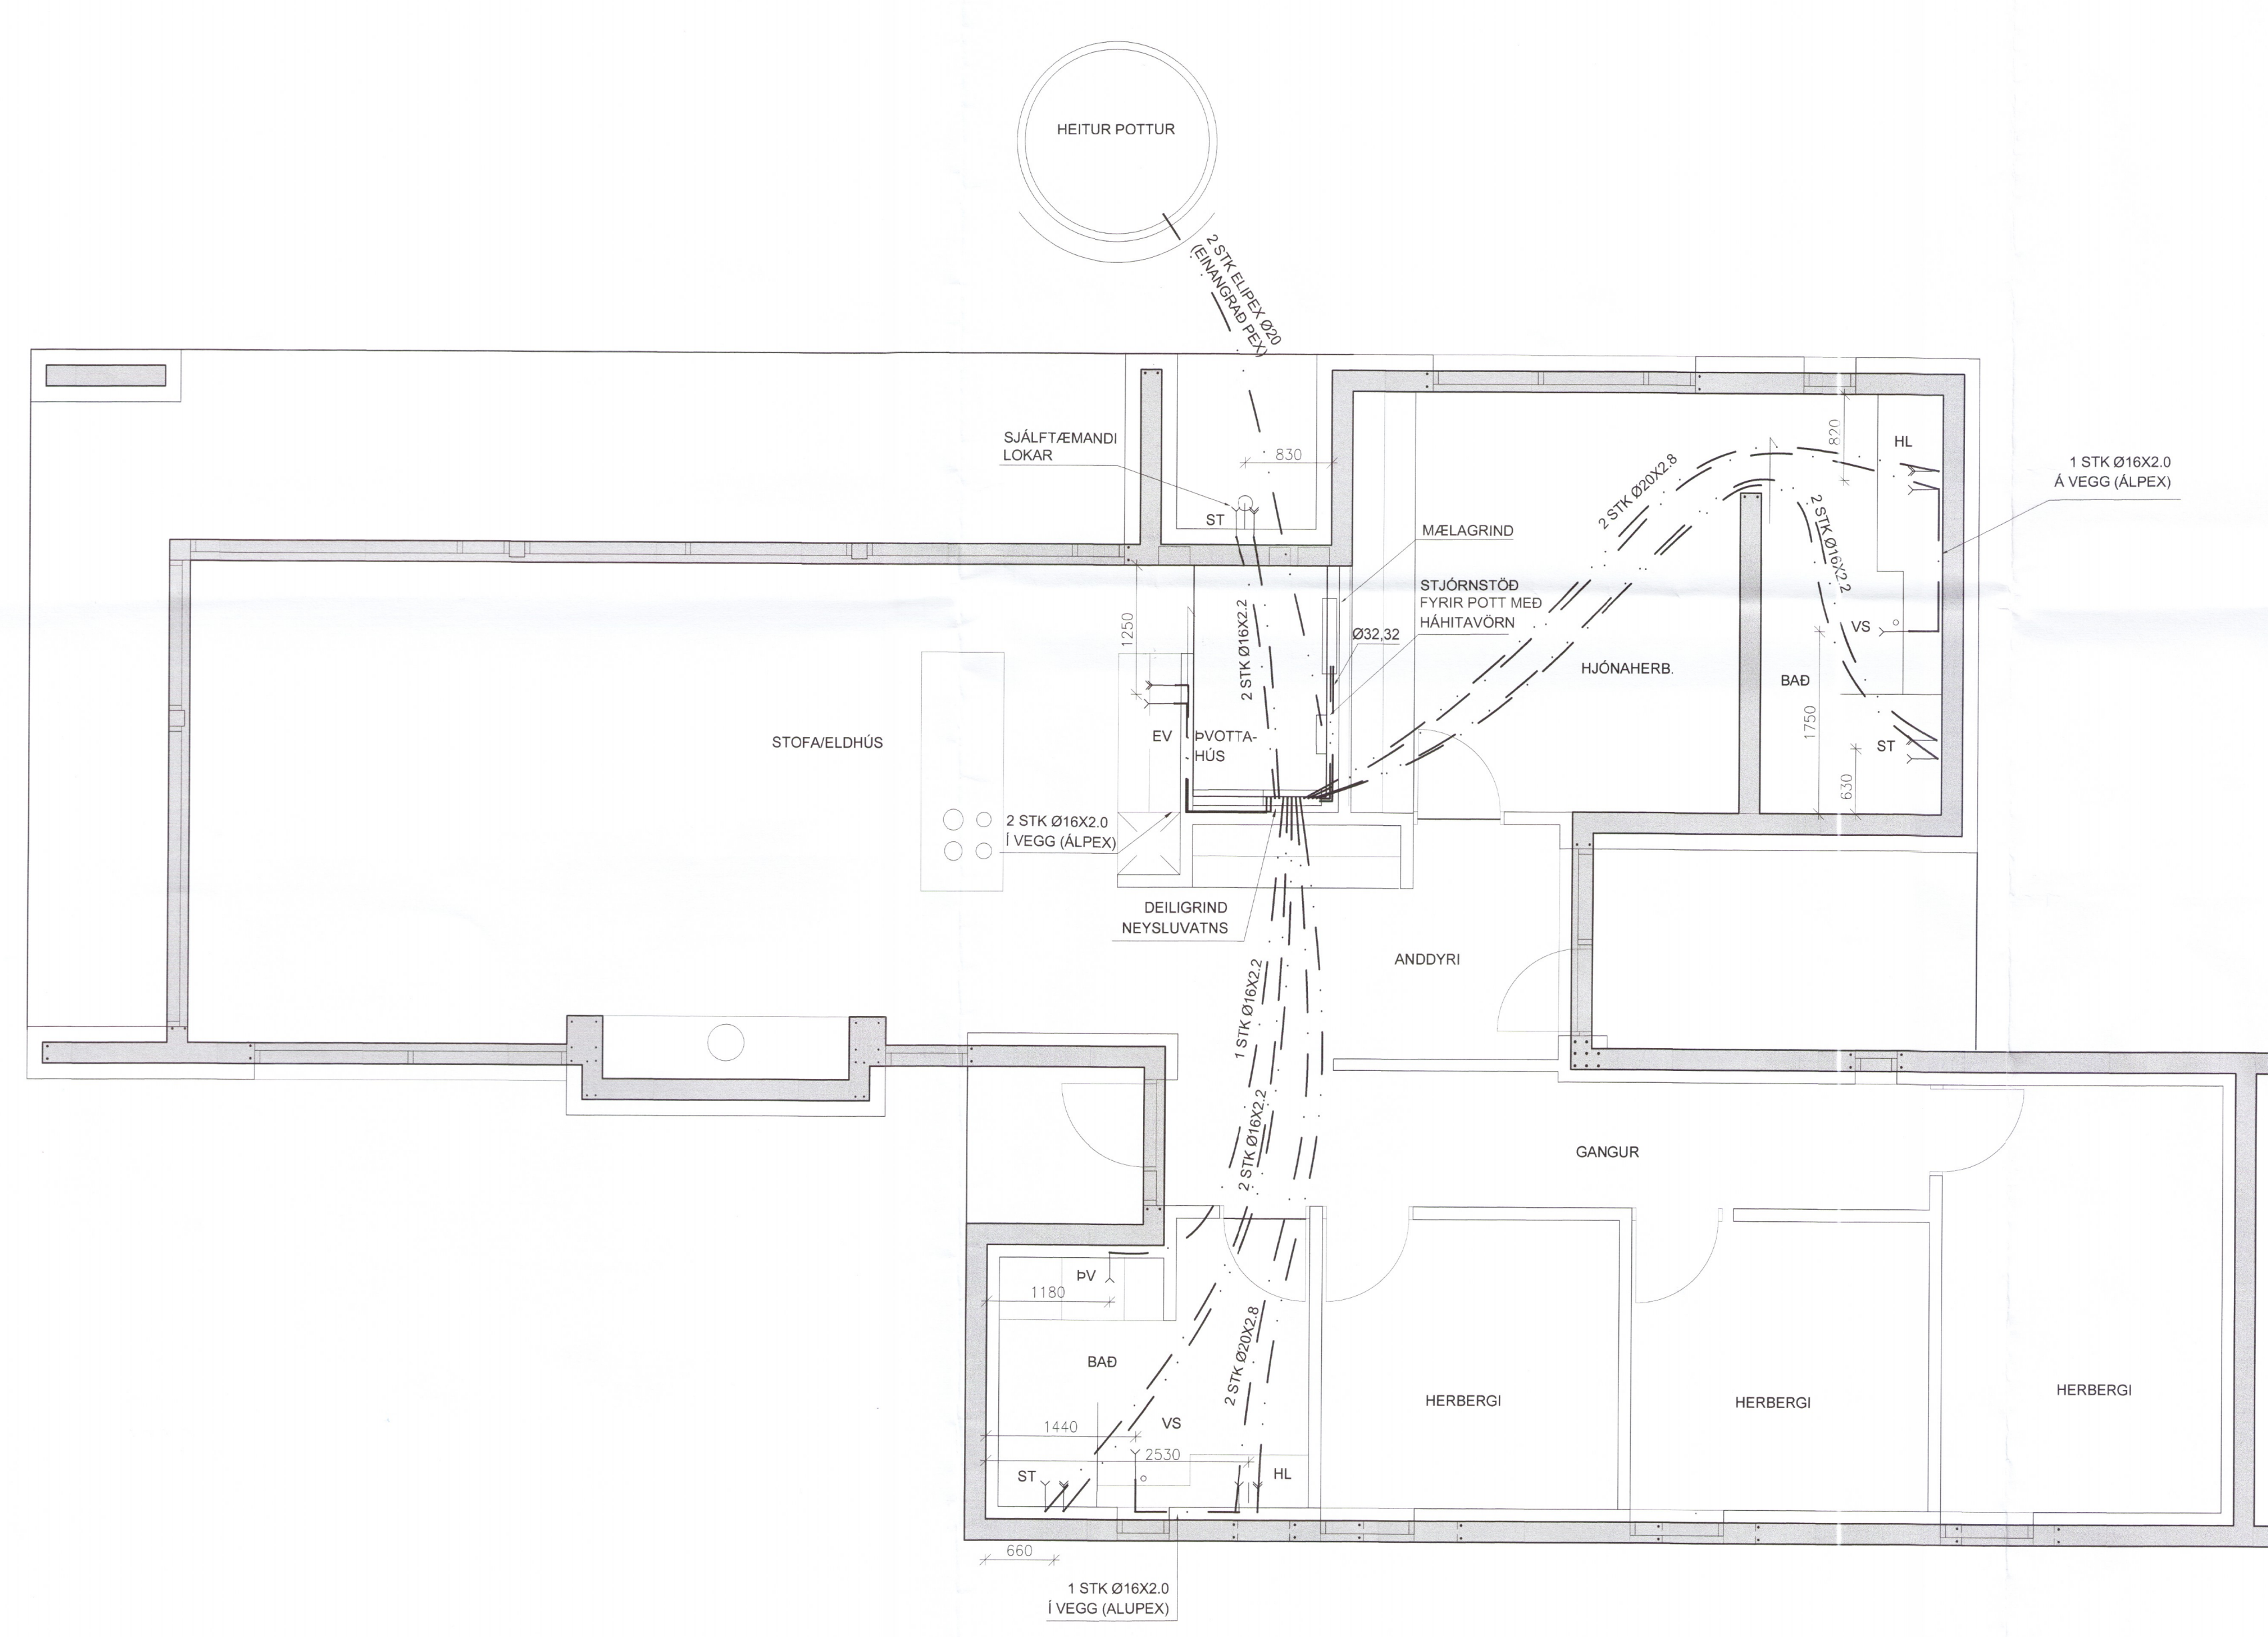

DEILIGRIND NEYSLUVATNS

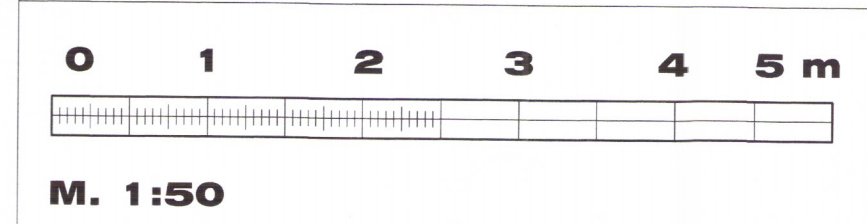

MÓTTÆKID:

**ÚTI INNI**  
 A R K I T E K T A R

BALDUR Ó. SVAVARSSON  
 A R K I T E K T F A Í S A M A R K  
 1203357 5149

BREYTINGAR

Samþykkt

Samþykki aðalhönnuðar

**VEB** Verkfæðistofa  
 Dalveg 18 201 Kópavogi  
 Sími 594 3322  
 Netfang veb@veb.is, GSM 898 1198  
 Ráðgefandi verkfræðijónusta

VERKHEITI

**DYNJANDISVEGUR 38**

**810 SELFÓSS**

Teikning nr

**L2**

HEITI TEIKNINGAR

**NEYSLULAGNIR GRUNNMYND**

Dagsetning

SEPT. 2018

Hannað

DHE

Yfirfarið

ERLENDUR BRIGSSON

Kvarði

1:50

Verknúmer

3.18.01

GRUNNMYND  
 MKV. 1:50