
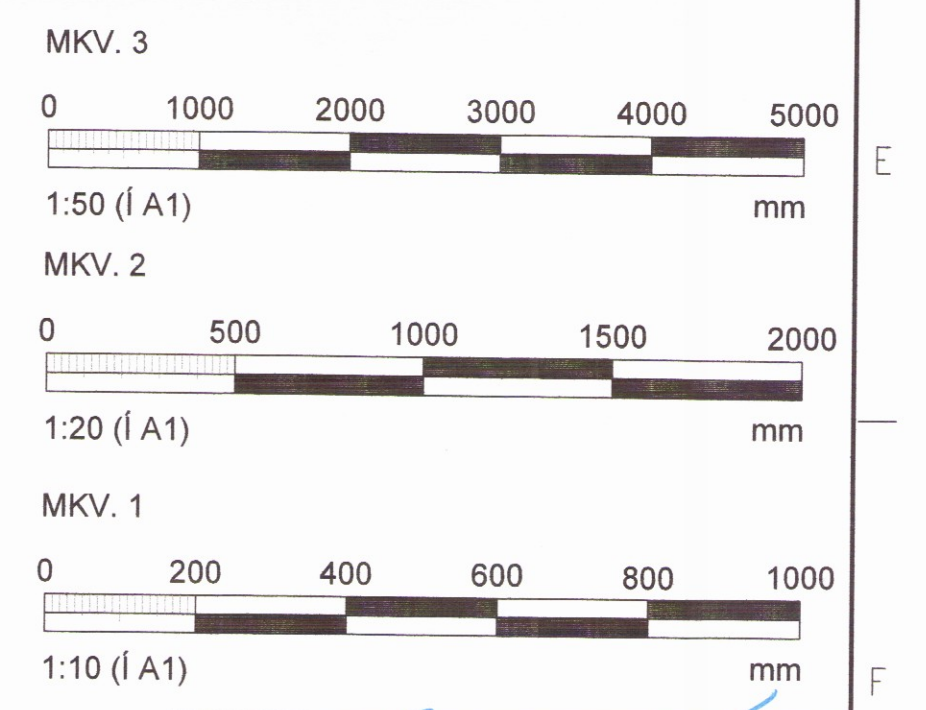


GRUNNMYND, LOFTAPLATA 2.HÆÐAR
MKV.3

Skipulegs- og byggingarfulltrúi Uppsveita b.s.
Yfirfarid
03. júlí 2017
Byggingarfulltrúi

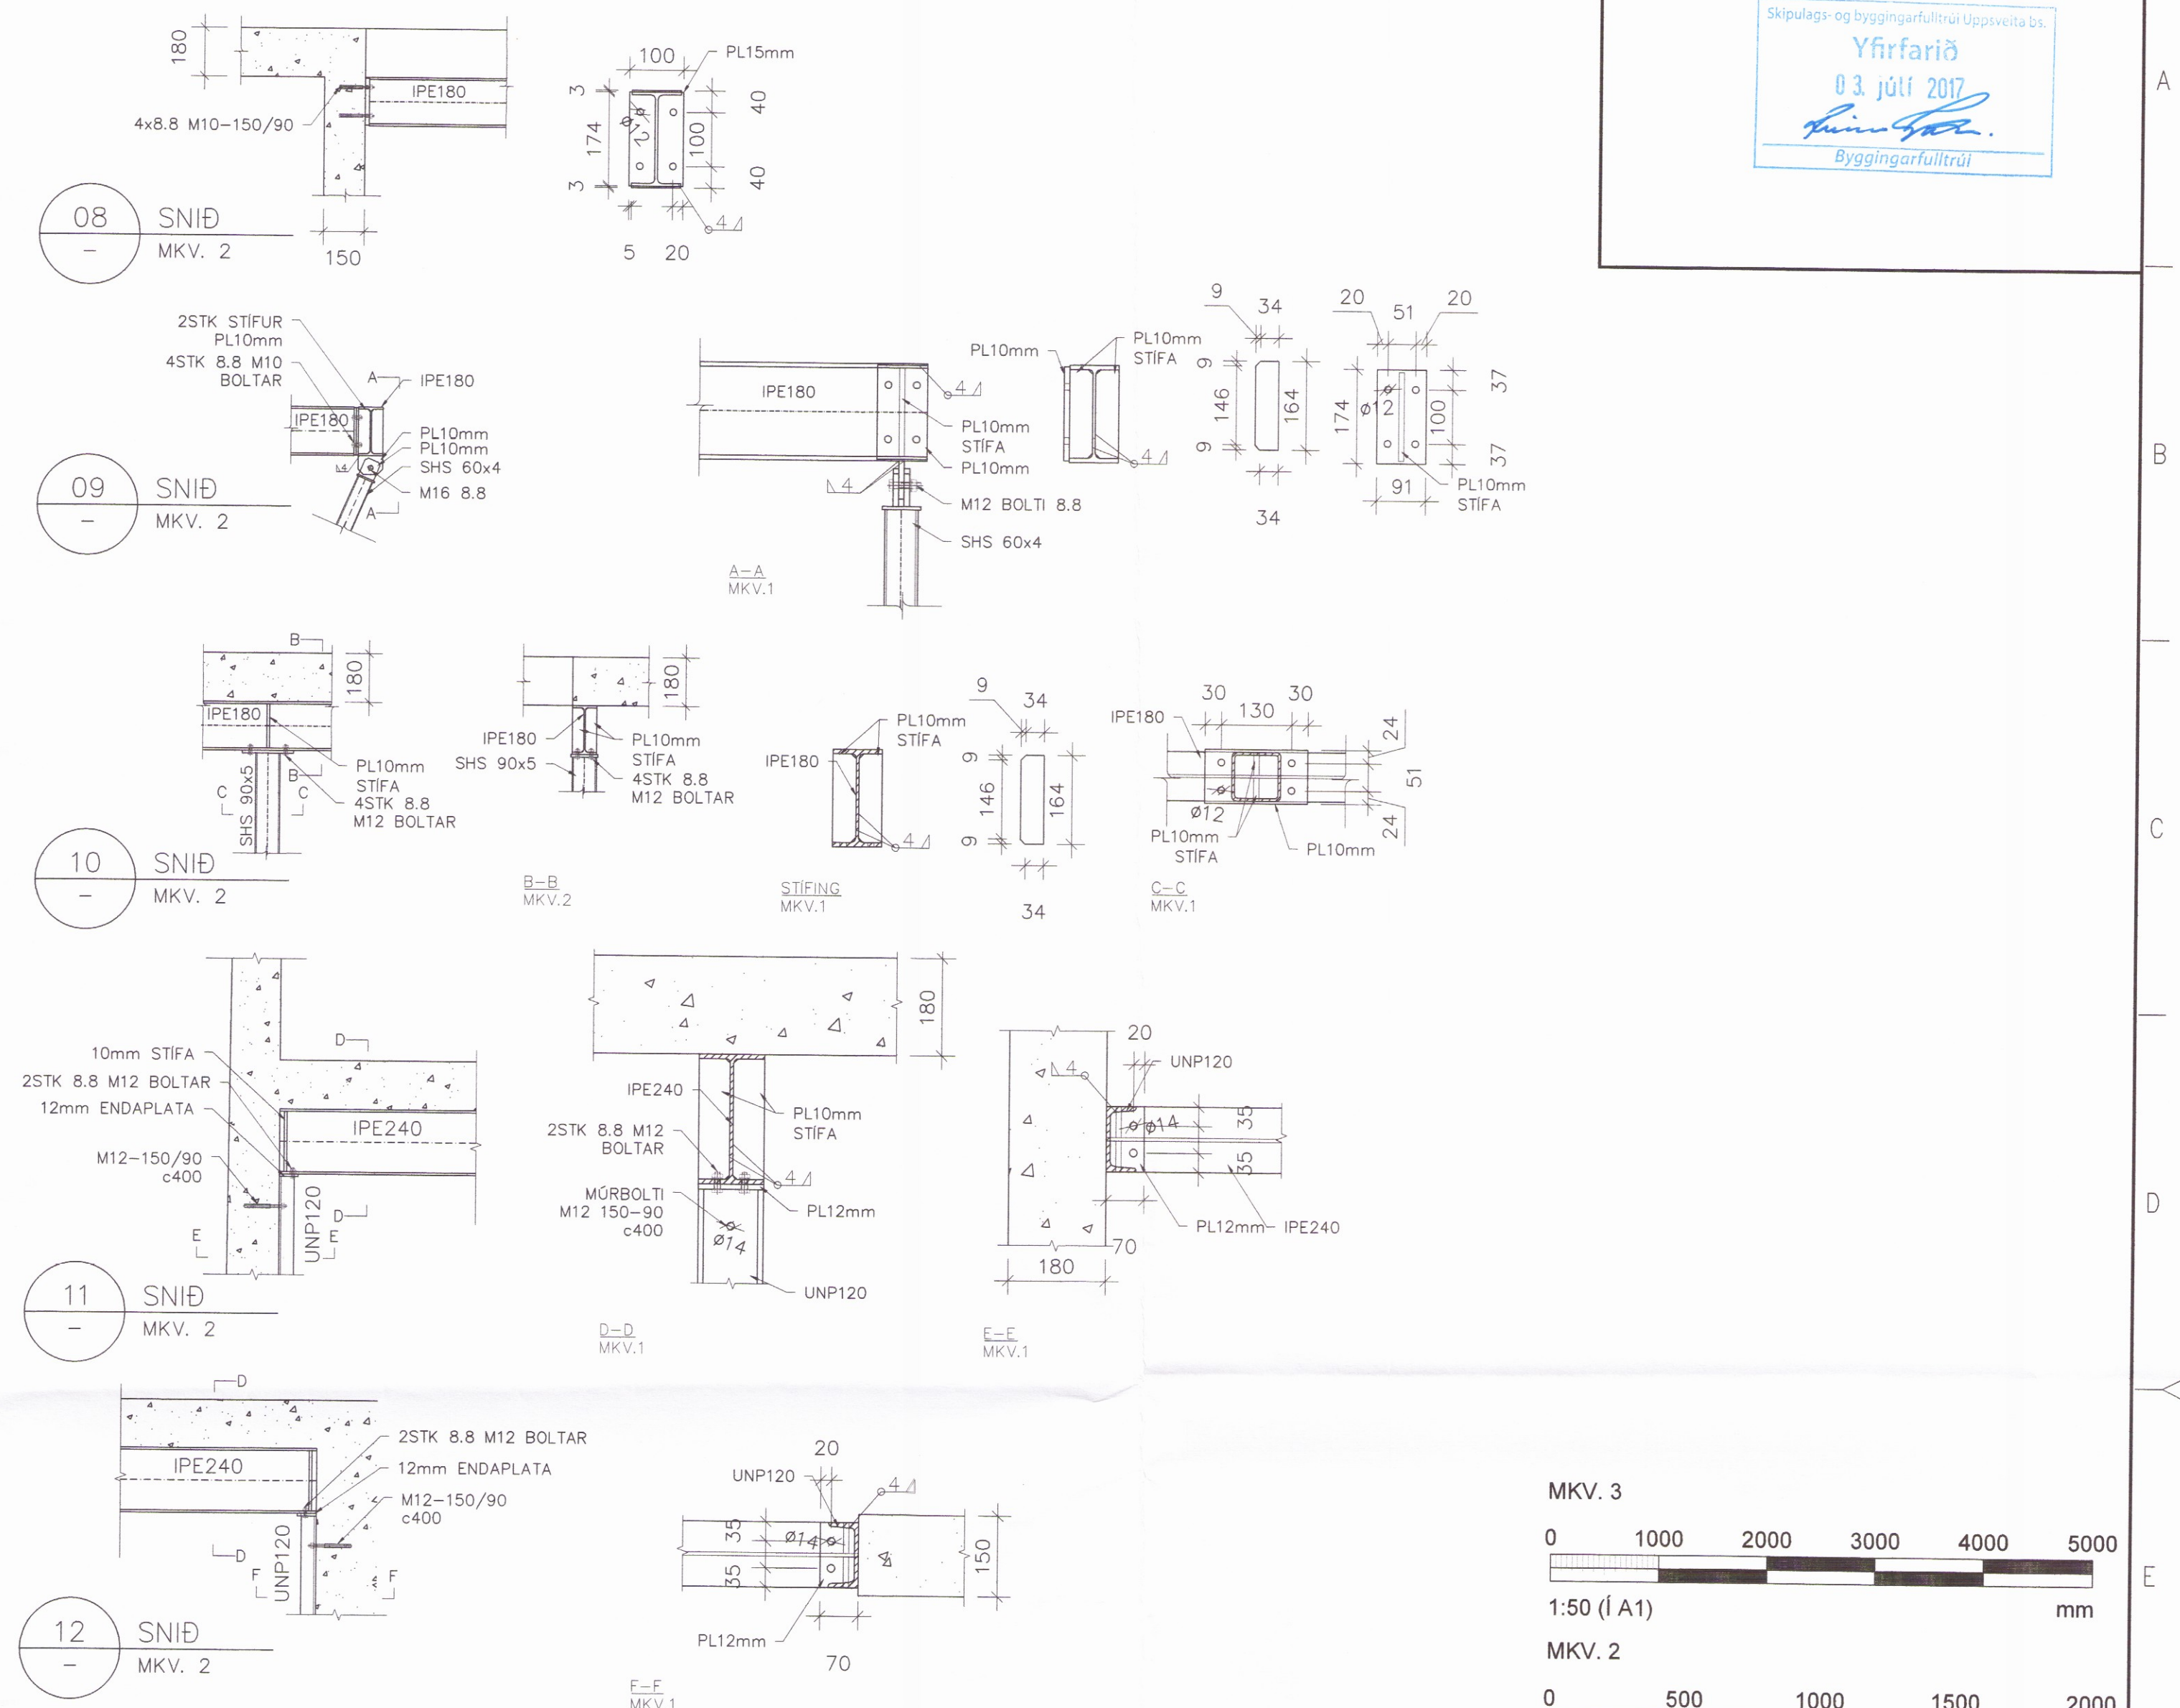

Handwritten signature and stamp

ARITUN SAMRÆMINGARHÖNNUNAR: Davíð Kristján Páll kt. 104069-5249			
BREYTINGAR			
NR.	DAGS.	BREYTING	SB.
1	28.06.17	FRUMÚTGÁFA	SAO
NEW NORDIC engineering			
NEW NORDIC ENGINEERING ehf. kt. 520914-1450 HLÍÐASMÁRI 19, 201 KÓPAVOGUR nne@new-nordic.eu, SÍMI 854-4080			
SAMBYKKT Sturlaugur Aron Ómarsson 300577-2969			
VERK SUMARLÍÐABÆR 2 851 HELLU (DREIFBÝLI)			
TEIKNING SÉRUPPRÁTTUR - BURÐARÞOL LOFTAPLATA 2.HÆÐ GRUNNMYND & SNID			
HANNAÐ	TEIKNAD	YFIRFARID	MELKIVARÐI
SAO	SAO	SAO	1:10/1:20
			1:50
			IA1
DAGS.	VERK NR.	TEIKNING NR.	ÚTGÁFA NR.
28.06.2017	17012	B202	1

1993

©Öll áhrif og áhrifun teikningar, að hluta eða í heild er háð skriflegu lýft höfundu.