
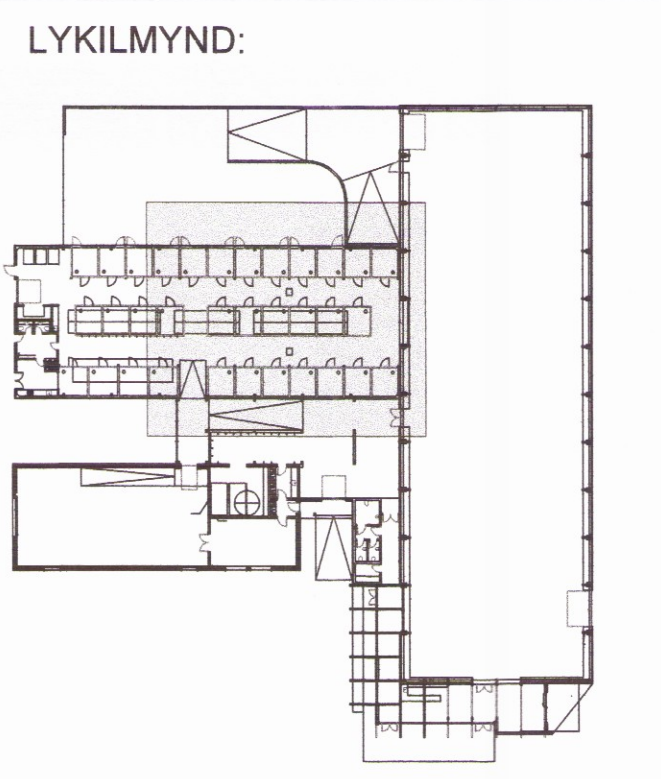
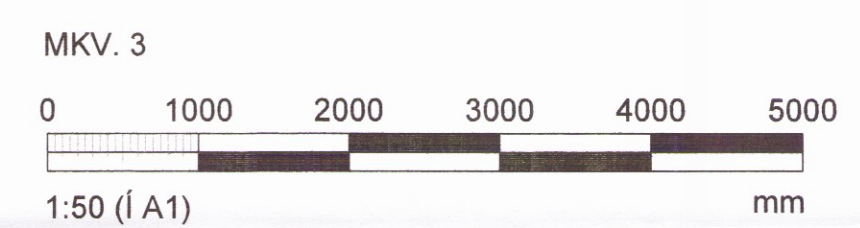


Skipulags- og byggingarfulltrúi Lippaveila b.e.
 Yfirfarið
 03. júlí 2017
Árnir Þórhildur
 Byggingarfulltrúi

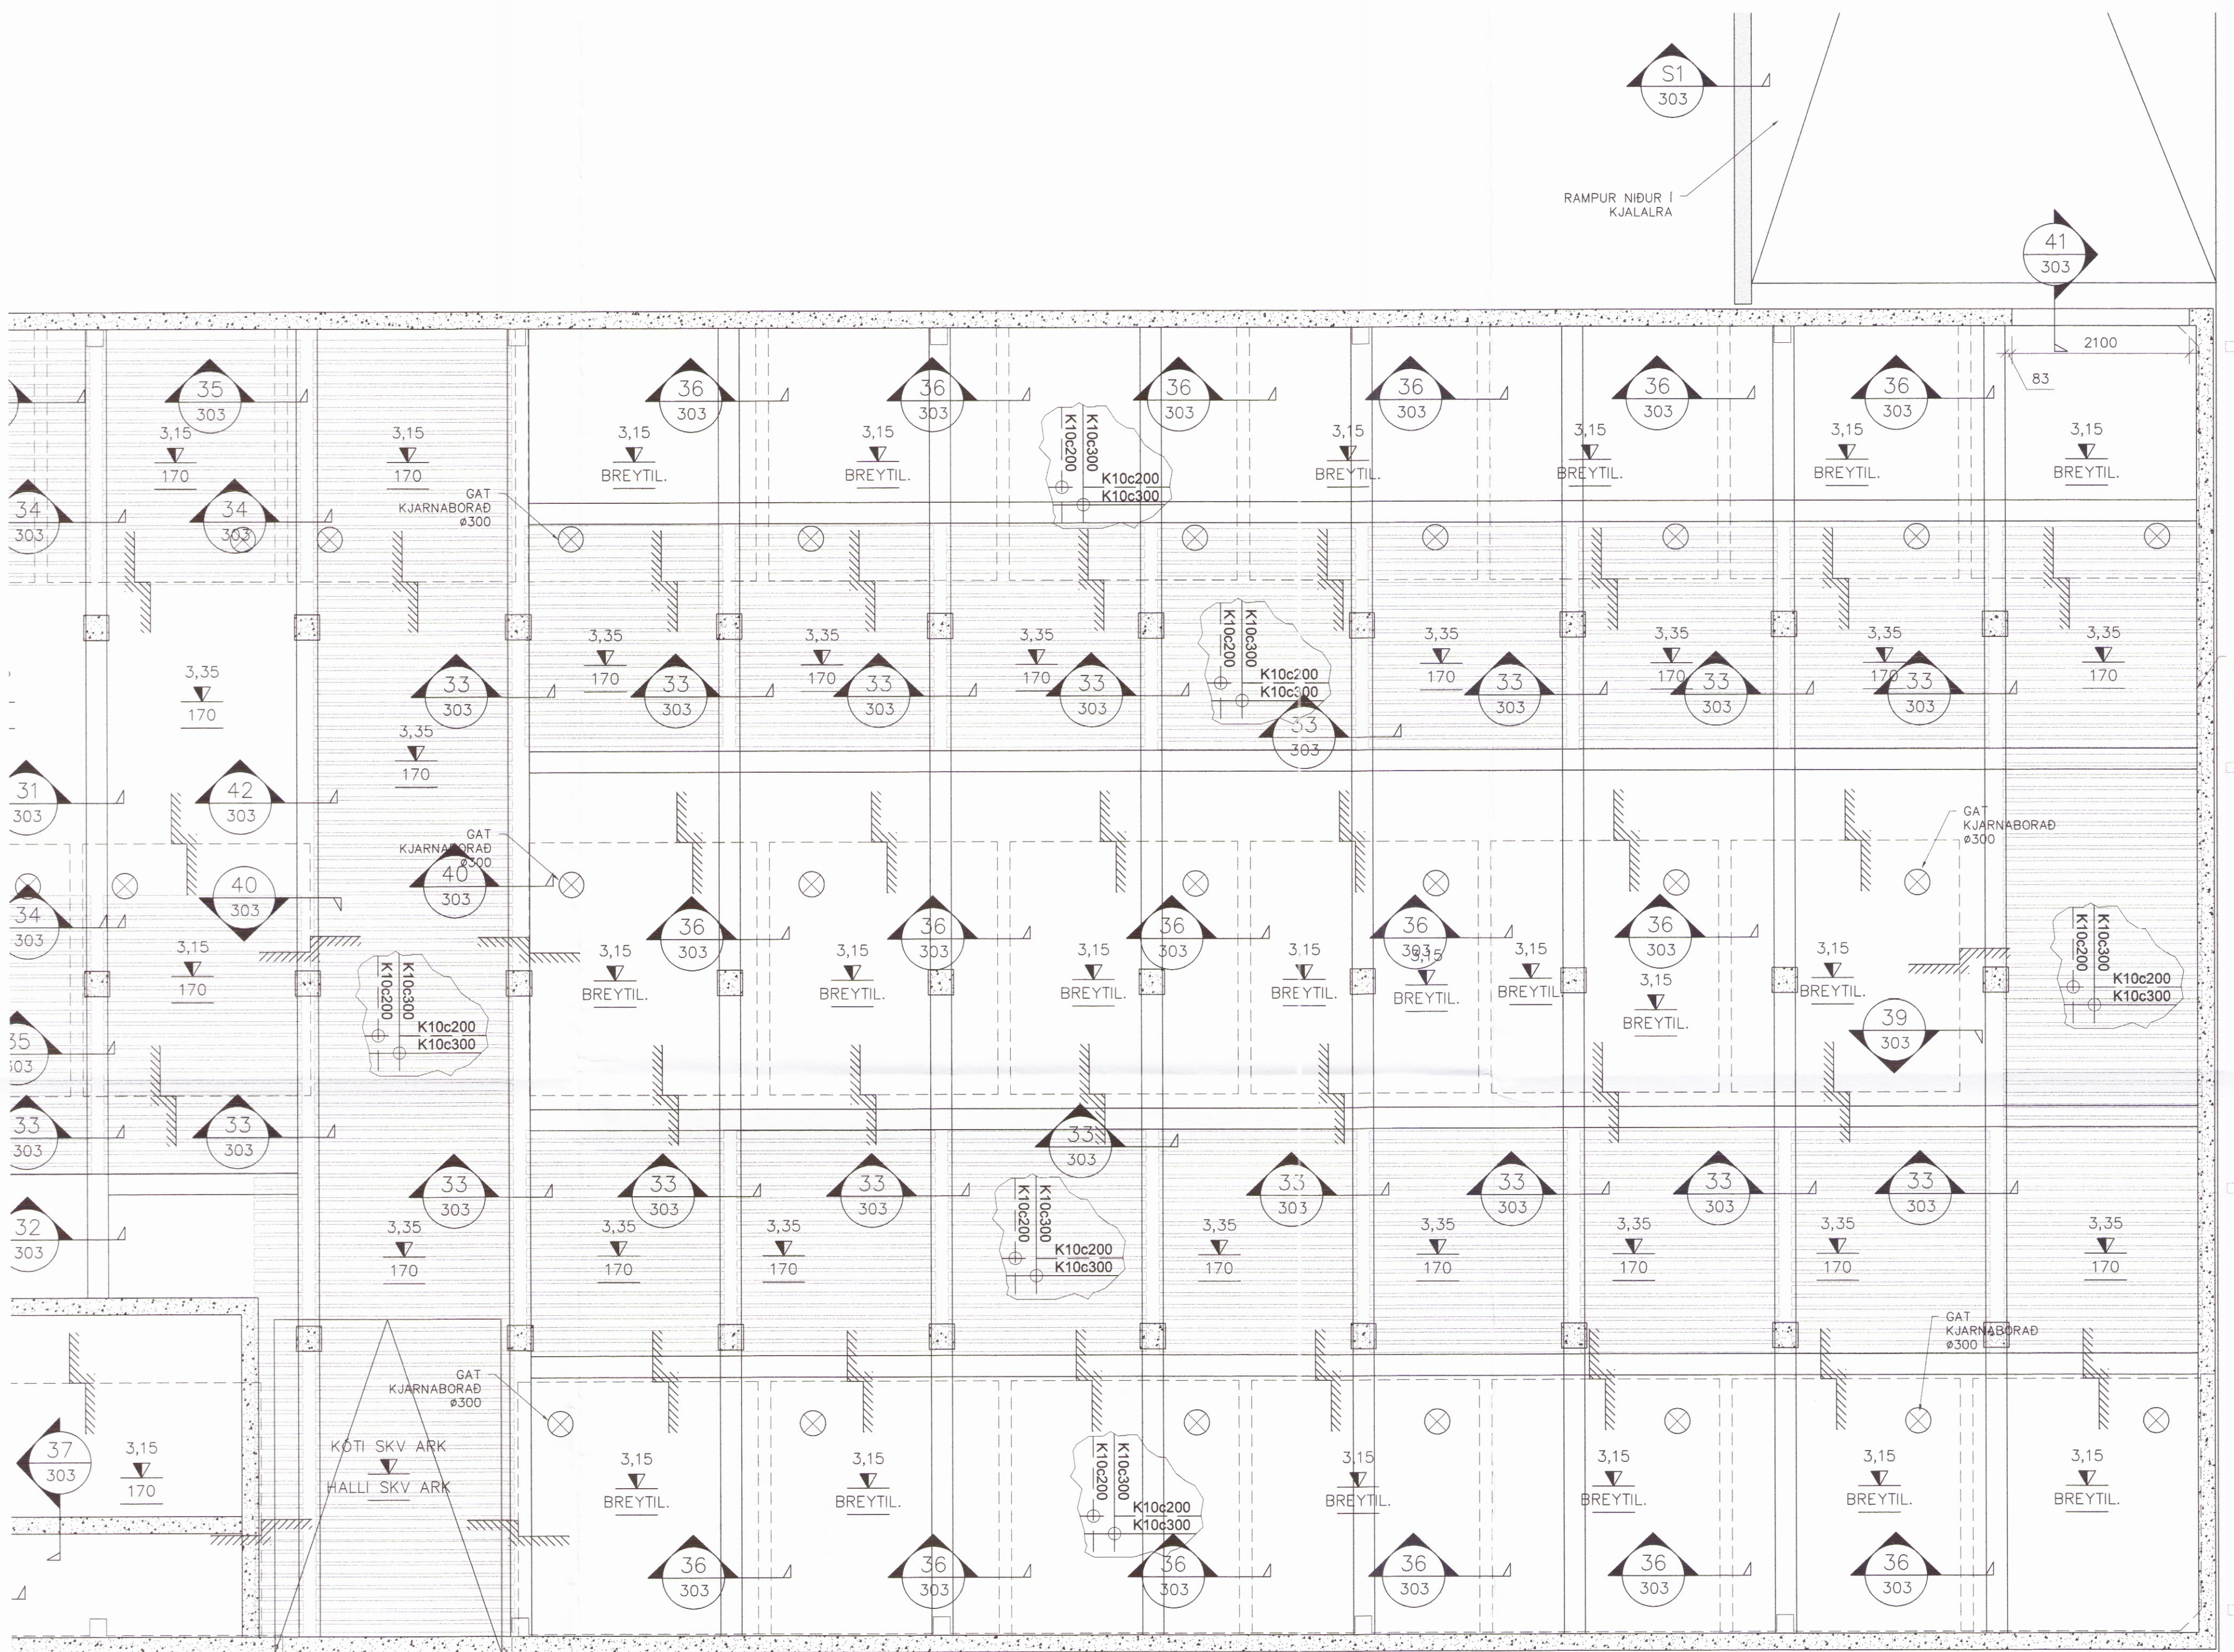

GRUNNMYND, LOFTAPLATA
 MKV.3

2,70
 120

ÁRITUN ABALHÖNNUNAR: *David Kristján Pál* KT: 101069-5249

BREYTINGAR		
NR.	DAGS.	BREYTING
1	28.06.17	FRUMÓTGÁFA

NEW NORDIC
 engineering

NEW NORDIC ENGINEERING ehf. hl. 520914-1450
 HLIÐASMÁRI 19, 201 KÖPVAOGUR
 nne@new-nordic.eu, Sími 854-4080

SAMBÝKKT Sturlaugur Aron Ómarsson 300577-2969

VERK
SUMARLIÐABÆR 2
 851 HELLU (DREIFBÝLI)

TEKNIING
 SÉRUPPRÁTTUR
 HESTHÚS LOFTAPLATA
 GRUNNMYND 2/2

HANNAÐ	TEIKNAD	YFIRFARIÐ	MÆLIKVARDI
SÍB	SÍB	SAO	1:50

DAGS. 28.06.2017 VERK NR. 17012 TEIKNING NR. B302 ÚTGAFAN NR. 1

© Öll réttindi og önnur tekiþingir, að hluta eða í heild er háð skriflagu, mynd höfundar