
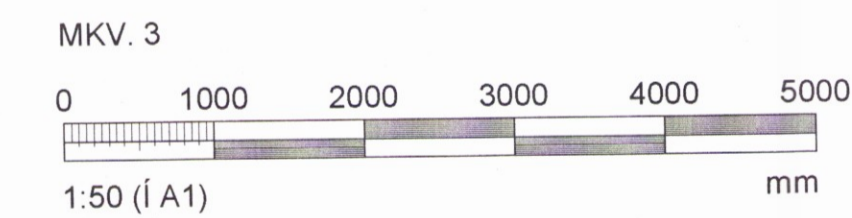


SKOLPLÖGN
 DRENLOGN
 JARDVATNSLÖGN

SJÁ ALMENNAR SKÝRINGAR Á TEIKN. P-000

LOFTRÆSING FRÁ GLUGGALAUSUM RÝMUM ER VELRÆN
 MÆD LOFTRÁS UPP ÚR ÞAKI EÐA ÚT UM VEGGI.
 LOFTRÆSINGU ER SÝRT MÆD RAKASKÝNJARA EÐA
 TENGD LÚÖSROFA. ÞVERMÁL LOFTRÆSILAGNAR ER
 120mm OG NÆR HÖN MINNST 300mm UPP ÚR
 ÞAKFLETI. OFAN Á LÖGN SKAL KOMA HETTA.

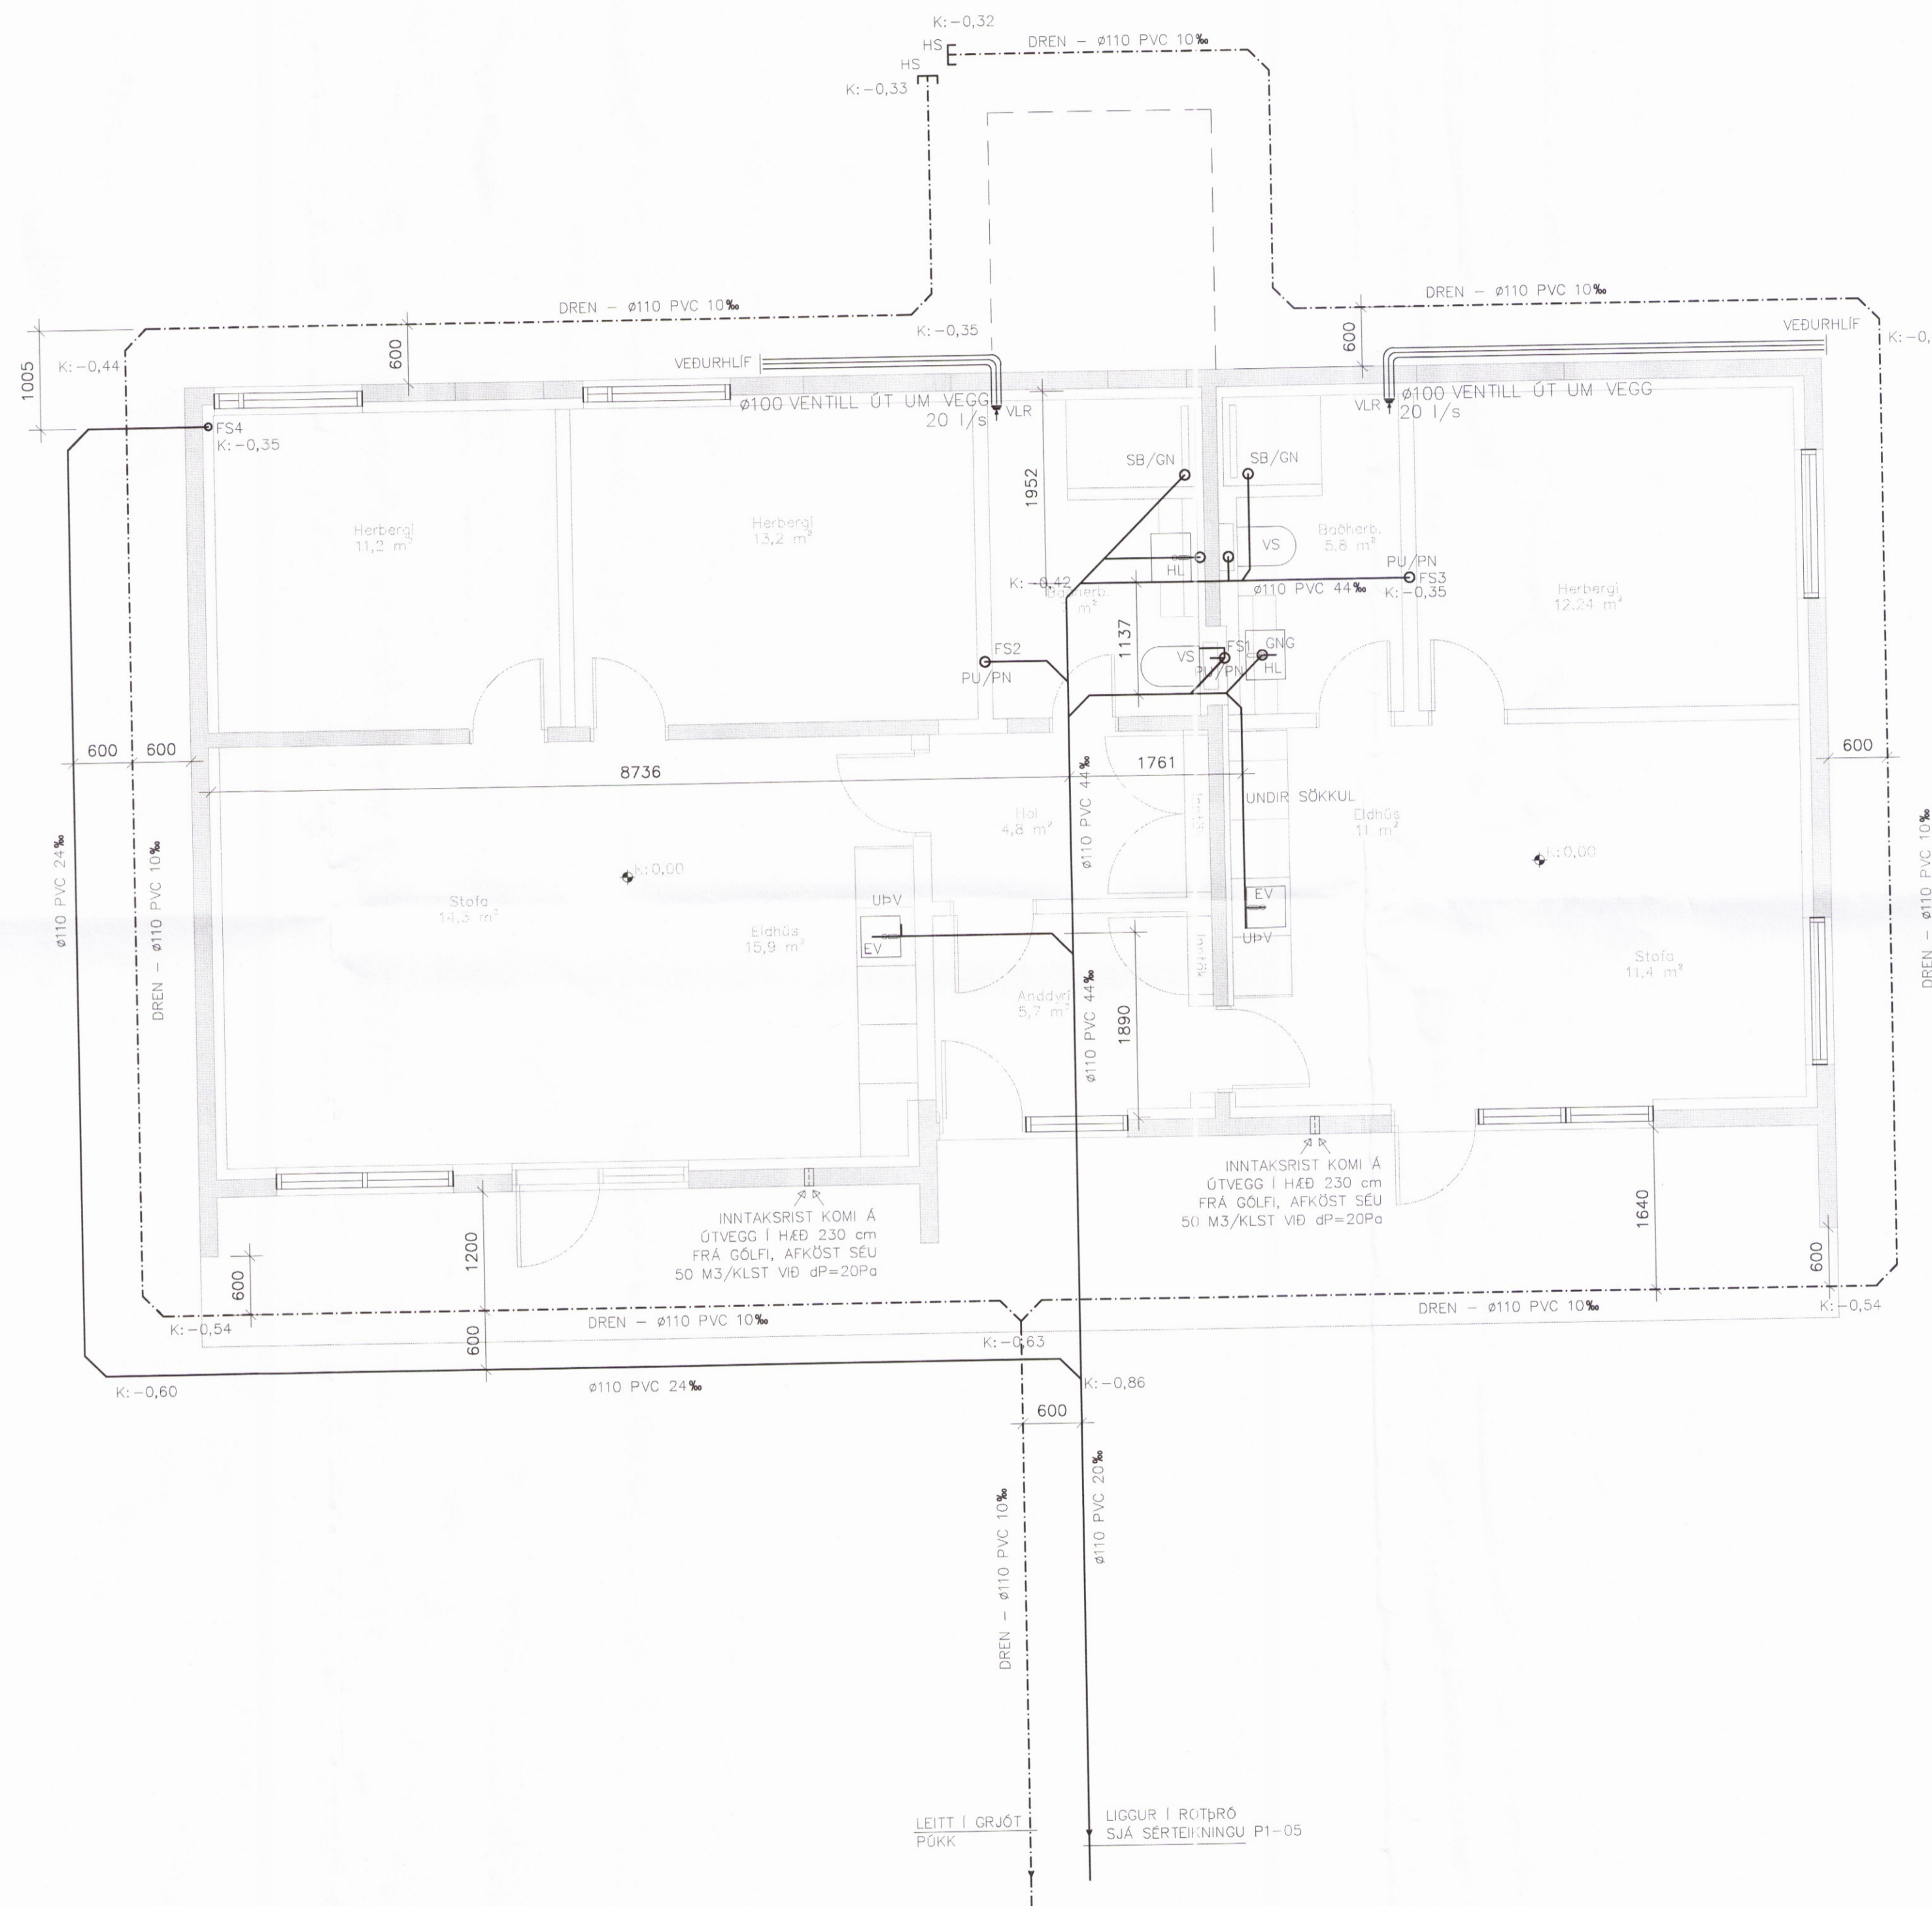

ÁRITUN SAMRÆMINGARHÖNNUNAR: Davíð K. Pihl 101009-5249

BREYTINGAR	NR.	DAGS.	BREYTING	SP.
T	1	12.06.17	FRUMTÖGGAFA	JJ

NEW NORDIC
 engineering

NEW NORDIC ENGINEERING ehf. kt. 520914-1450
 HILDASMÁRI 19, 201 KÖPAVOGUR
 nne@new-nordic.eu, Sími 854-4080

SAMÞYKKT JÓKULL JÓNSSON 270575-4209

VERK
 SUMARLÍÐABÆR 2
 HELLA (DREIFBÝLI)

TEIKNING
 SÉRUPPDRATTUR - PÍPULAGNIR
 GRUNNLAGNIR OG LOFTRÆSTING
 GRUNNMYND 1.HÆÐ

HANNAÐ	TEIKNAD	YFIRFARIÐ	MELKIVARÐI
JJ	SJ	JJ	1:50

1/A1

DAGS	VERK NR.	TEIKNING NR.	ÚTGÁFA NR.
12.06.2017	17012	P1-01	1

©Öll athot og aðrir teikningar, að hluta eða í heild er háð skriflegu breyf höfundas