



UNDIRSTÖÐUR GRUNNMYND M.K. 1/50

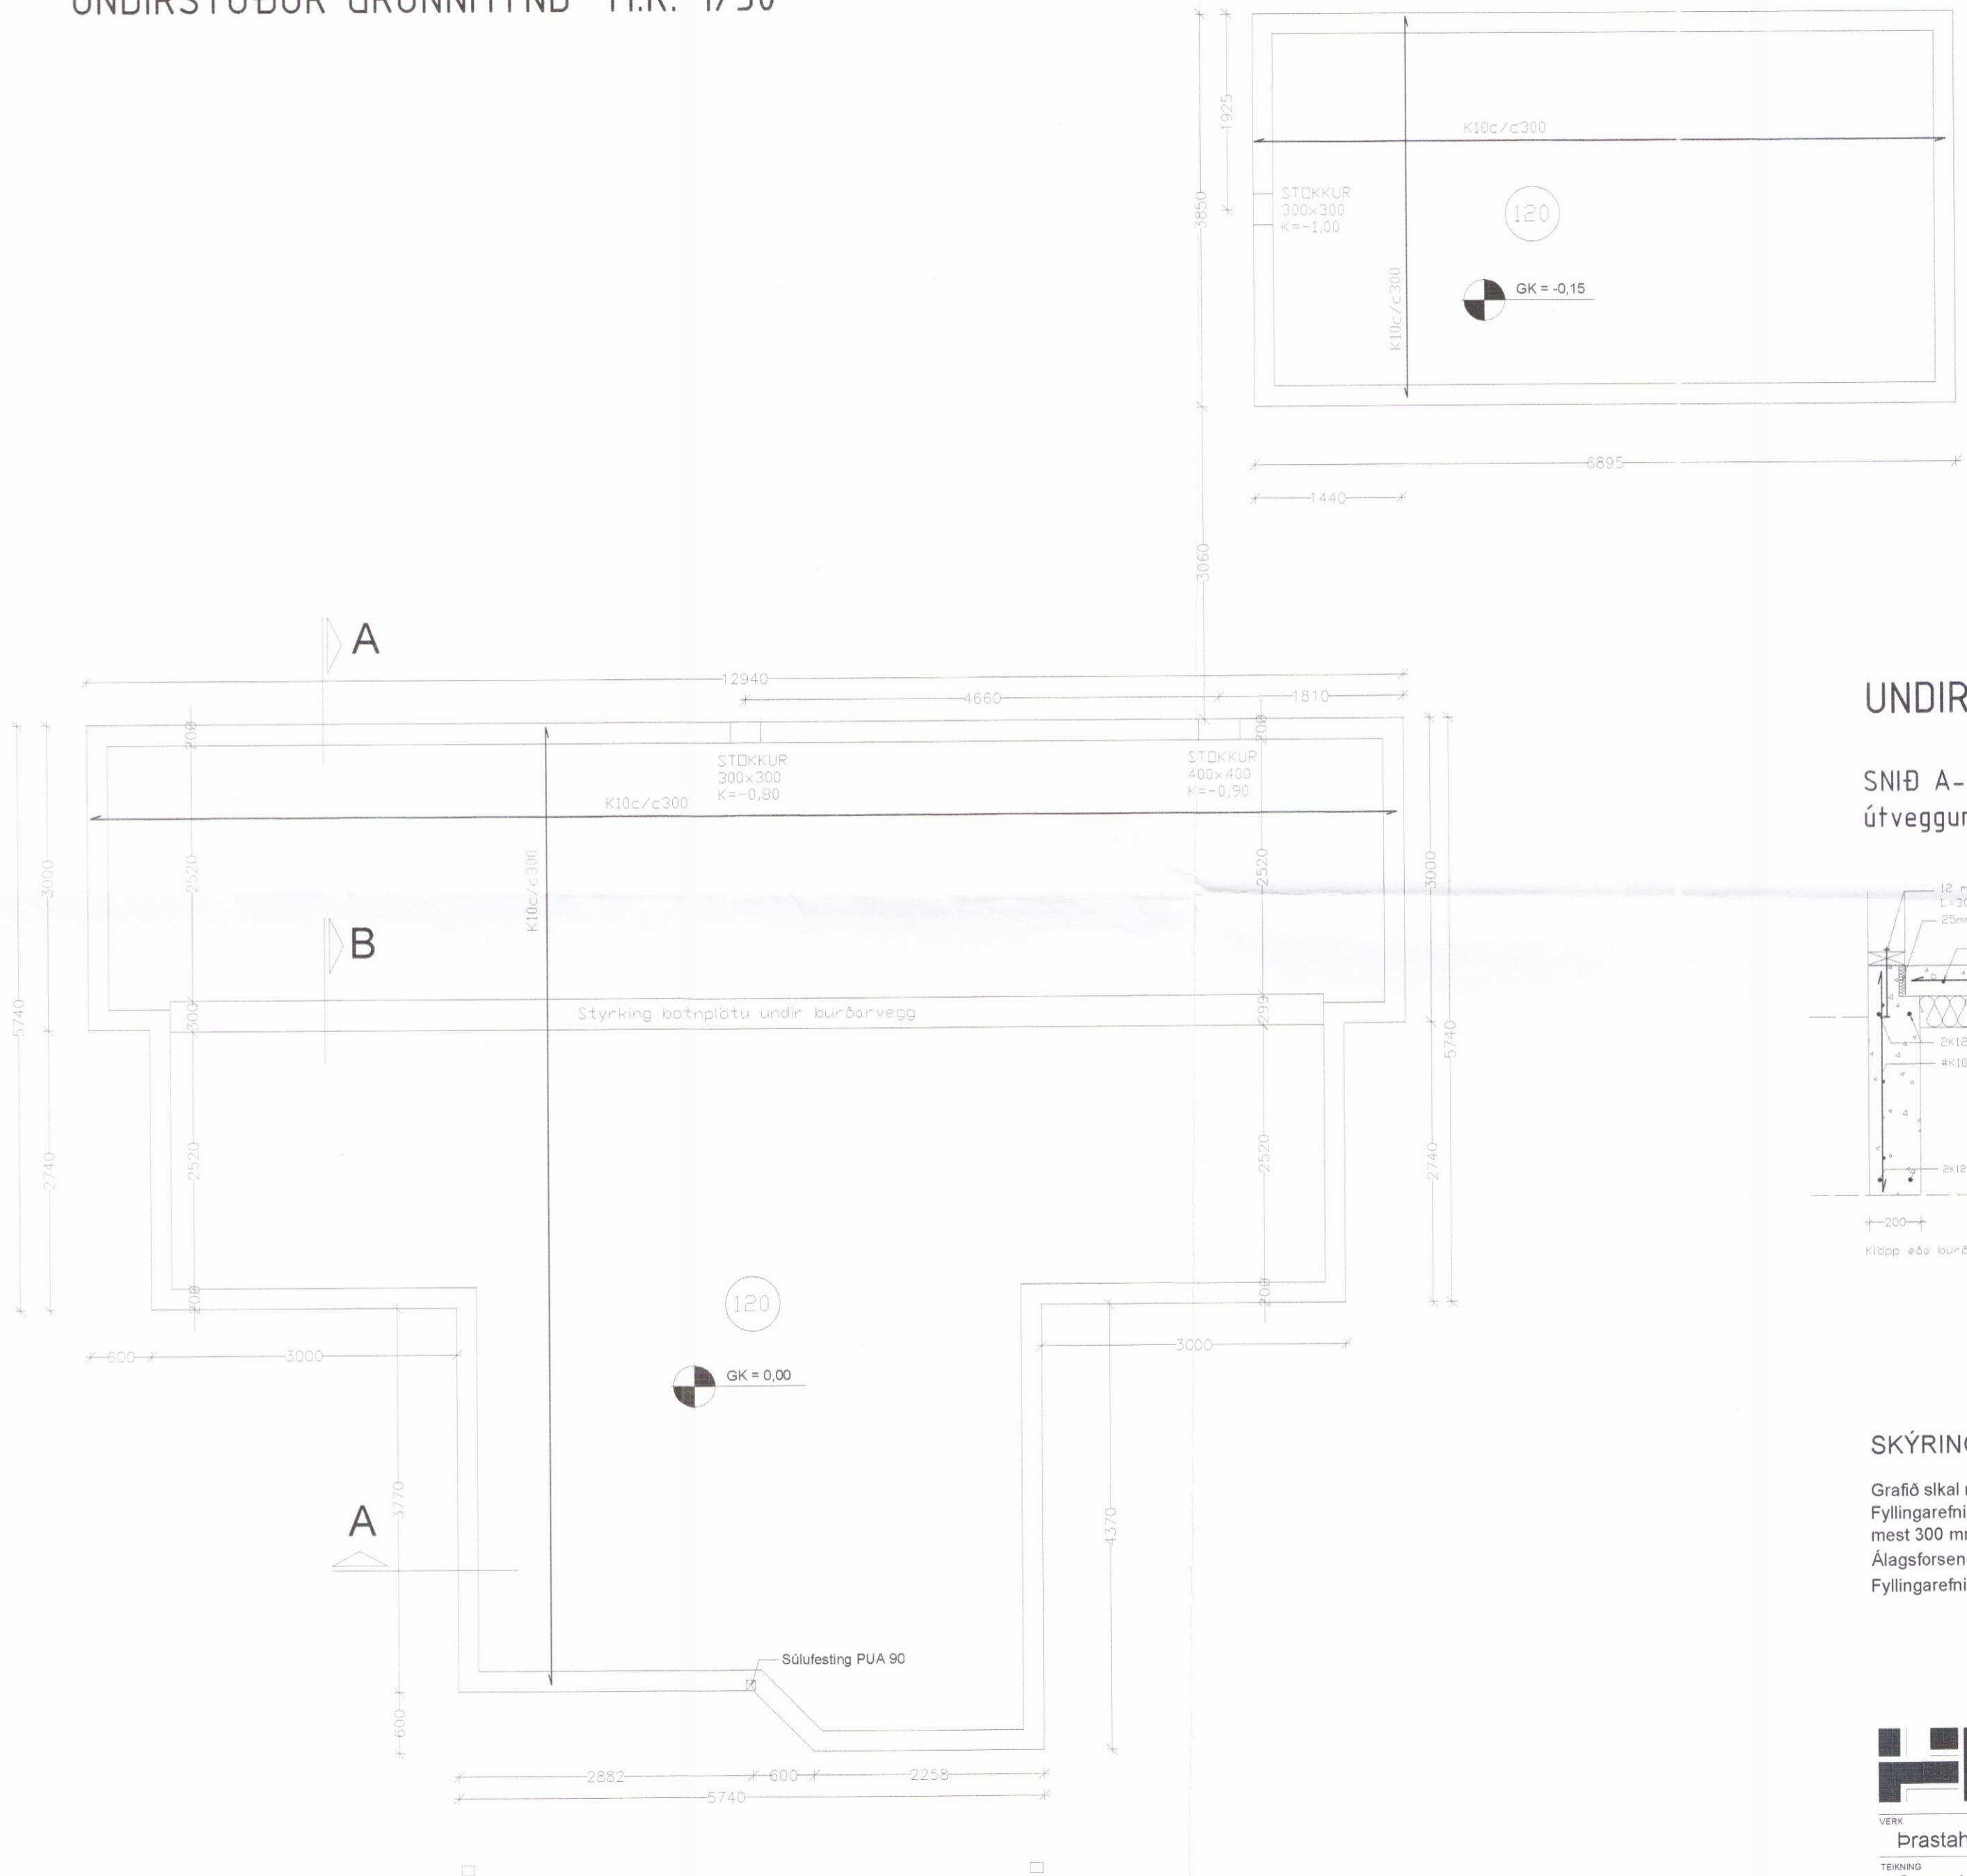

UNDIRSTÖÐUR DEIL

SNİÐ A-A
útveggur sökkla

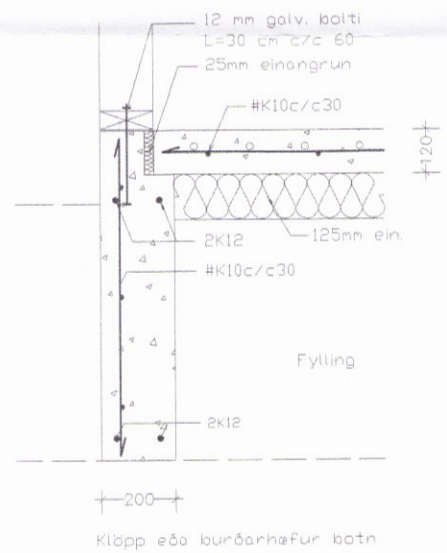

SKÝRINGAR

Grafið skal niður á burðarhæfan botn og all Fyllingarefni innan í umhverfis sökkla skal mest 300 mm lögum og bleytt. Dýpt sökkla Álagsforsendur: Mesta reiknað álag frá sökkla Fyllingarefni og þjöppun skal uppfylla kröfur

