


0104

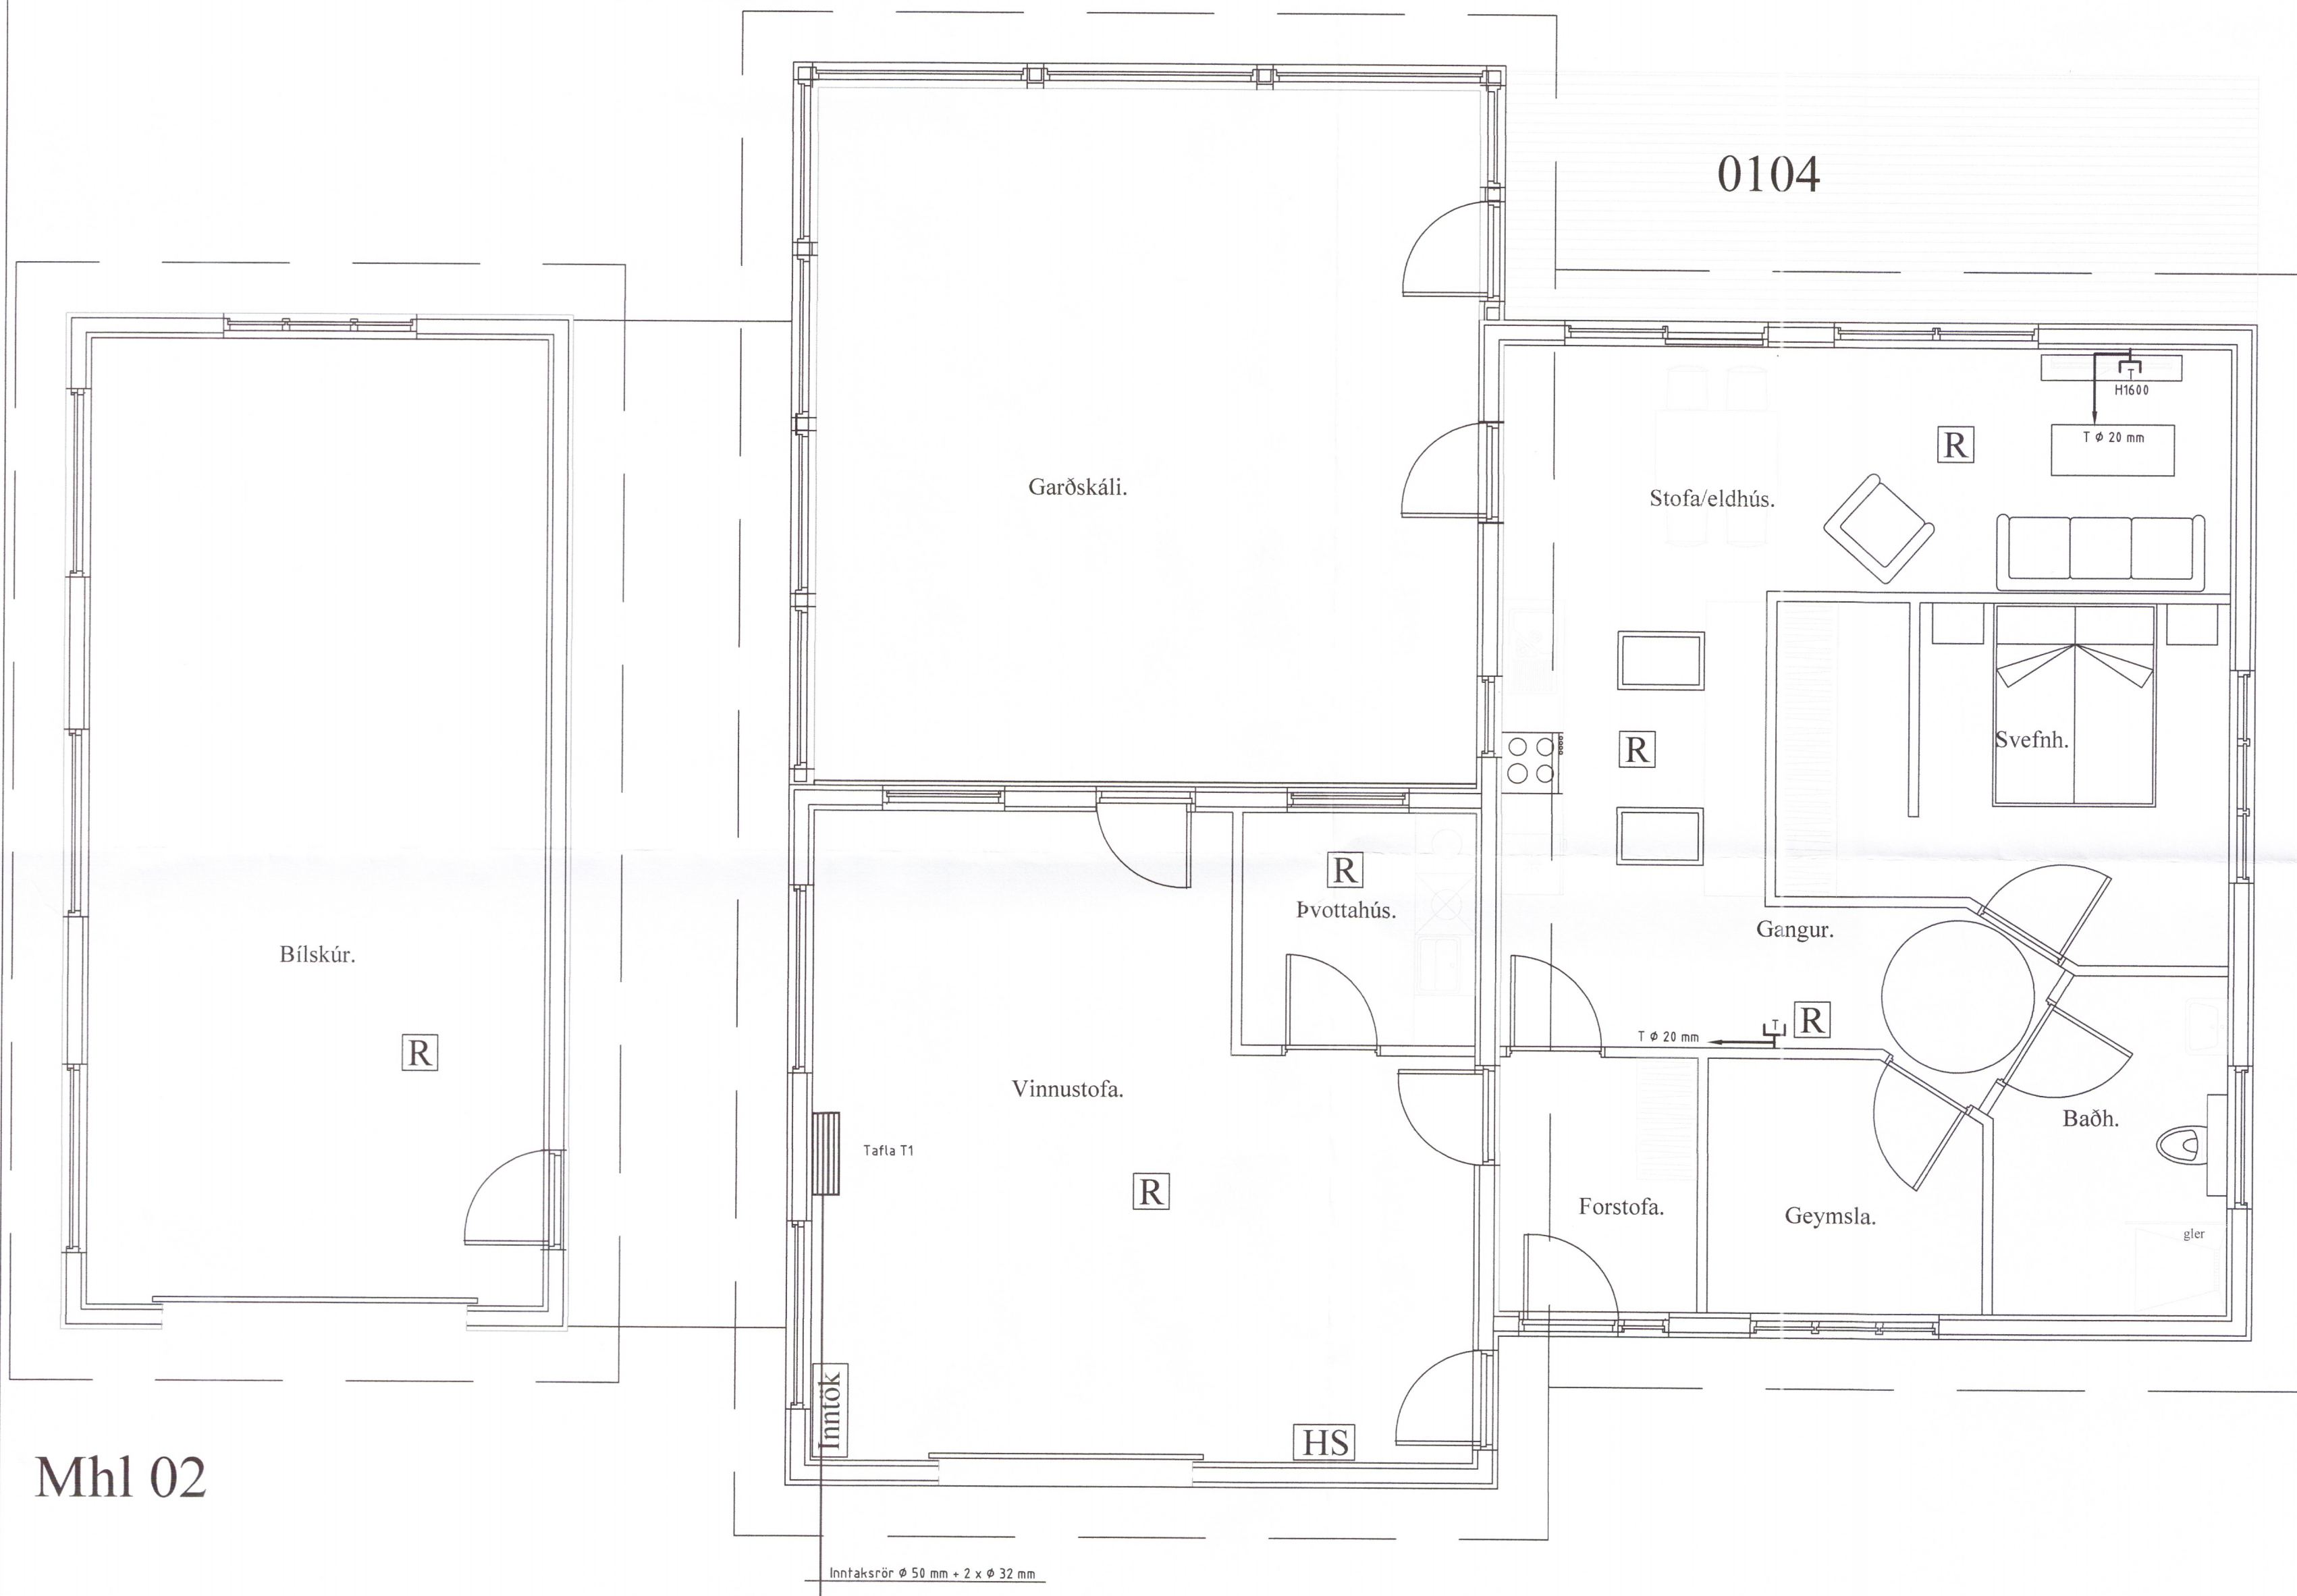

HÖNNUÐUR:
 Þór Stefánsson
 YFIRFARIÐ:
 Þór Stefánsson
 SAMÞYKKT: *[Signature]* KT:
 BREYTINGAR:

VERKHEITI:
 Íbúðarhús
 Hlíð
 Ásahreppi
 VERKHLUTI:
 Smáspennulagnir

Mkv: 1:50 2077-19



RAFLAGNATEIKNINGAR
 ÞÓR STEFÁNSSON RAÐIÐNFRÆÐINGUR
 EYRAVEGI 32 SELFOSSI SÍMAR 482 3480 & 897 8718
 NETFANG: rafteikn@gmail.com FAX 482 3366

ÁRITUN ABALHÖNNUÐAR
 ÚTPRENTAÐ: 2.5.2019 16:06:19
 SÍÐAST VISTAÐ: 2.5.2019 15:52:54
 TÖLVUNAFN: RAFLÖGN 19 04-2231.dwg
 SLÓÐ: F:\OD\Verk\Krókur 2\Teikningar
 VERKNÚMUR: 2231-2019-019 BLAÐ: 4 af 6
 DAGSETNING: 2 apríl 2019

Mhl 02

Mhl 01

Inntaksrör ø 50 mm + 2 x ø 32 mm