


FRÁRENNISLAGNIR GRUNNMYND M.K. 1/50

SKÝRINGAR:

Rotþró er í norðurhorni byggingarreits. Stærð hennar sé a.m.k. 2.600 lítrar.
 Allar lagnir skulu vera af viðurkenndri gerð. Utan um allar skolplagnir í jörð skal vera 15-20 cm þjappað sandlag allan hringinn.
 Þvermál röra eru gefin upp í mm.
 Hæðir á botni röra eru gefnar upp í metrum frá efri brún plötu aðalhúss.
 Allt efni og frágangur skal vera í samræmi við holræsareglugerð og ÍST-65

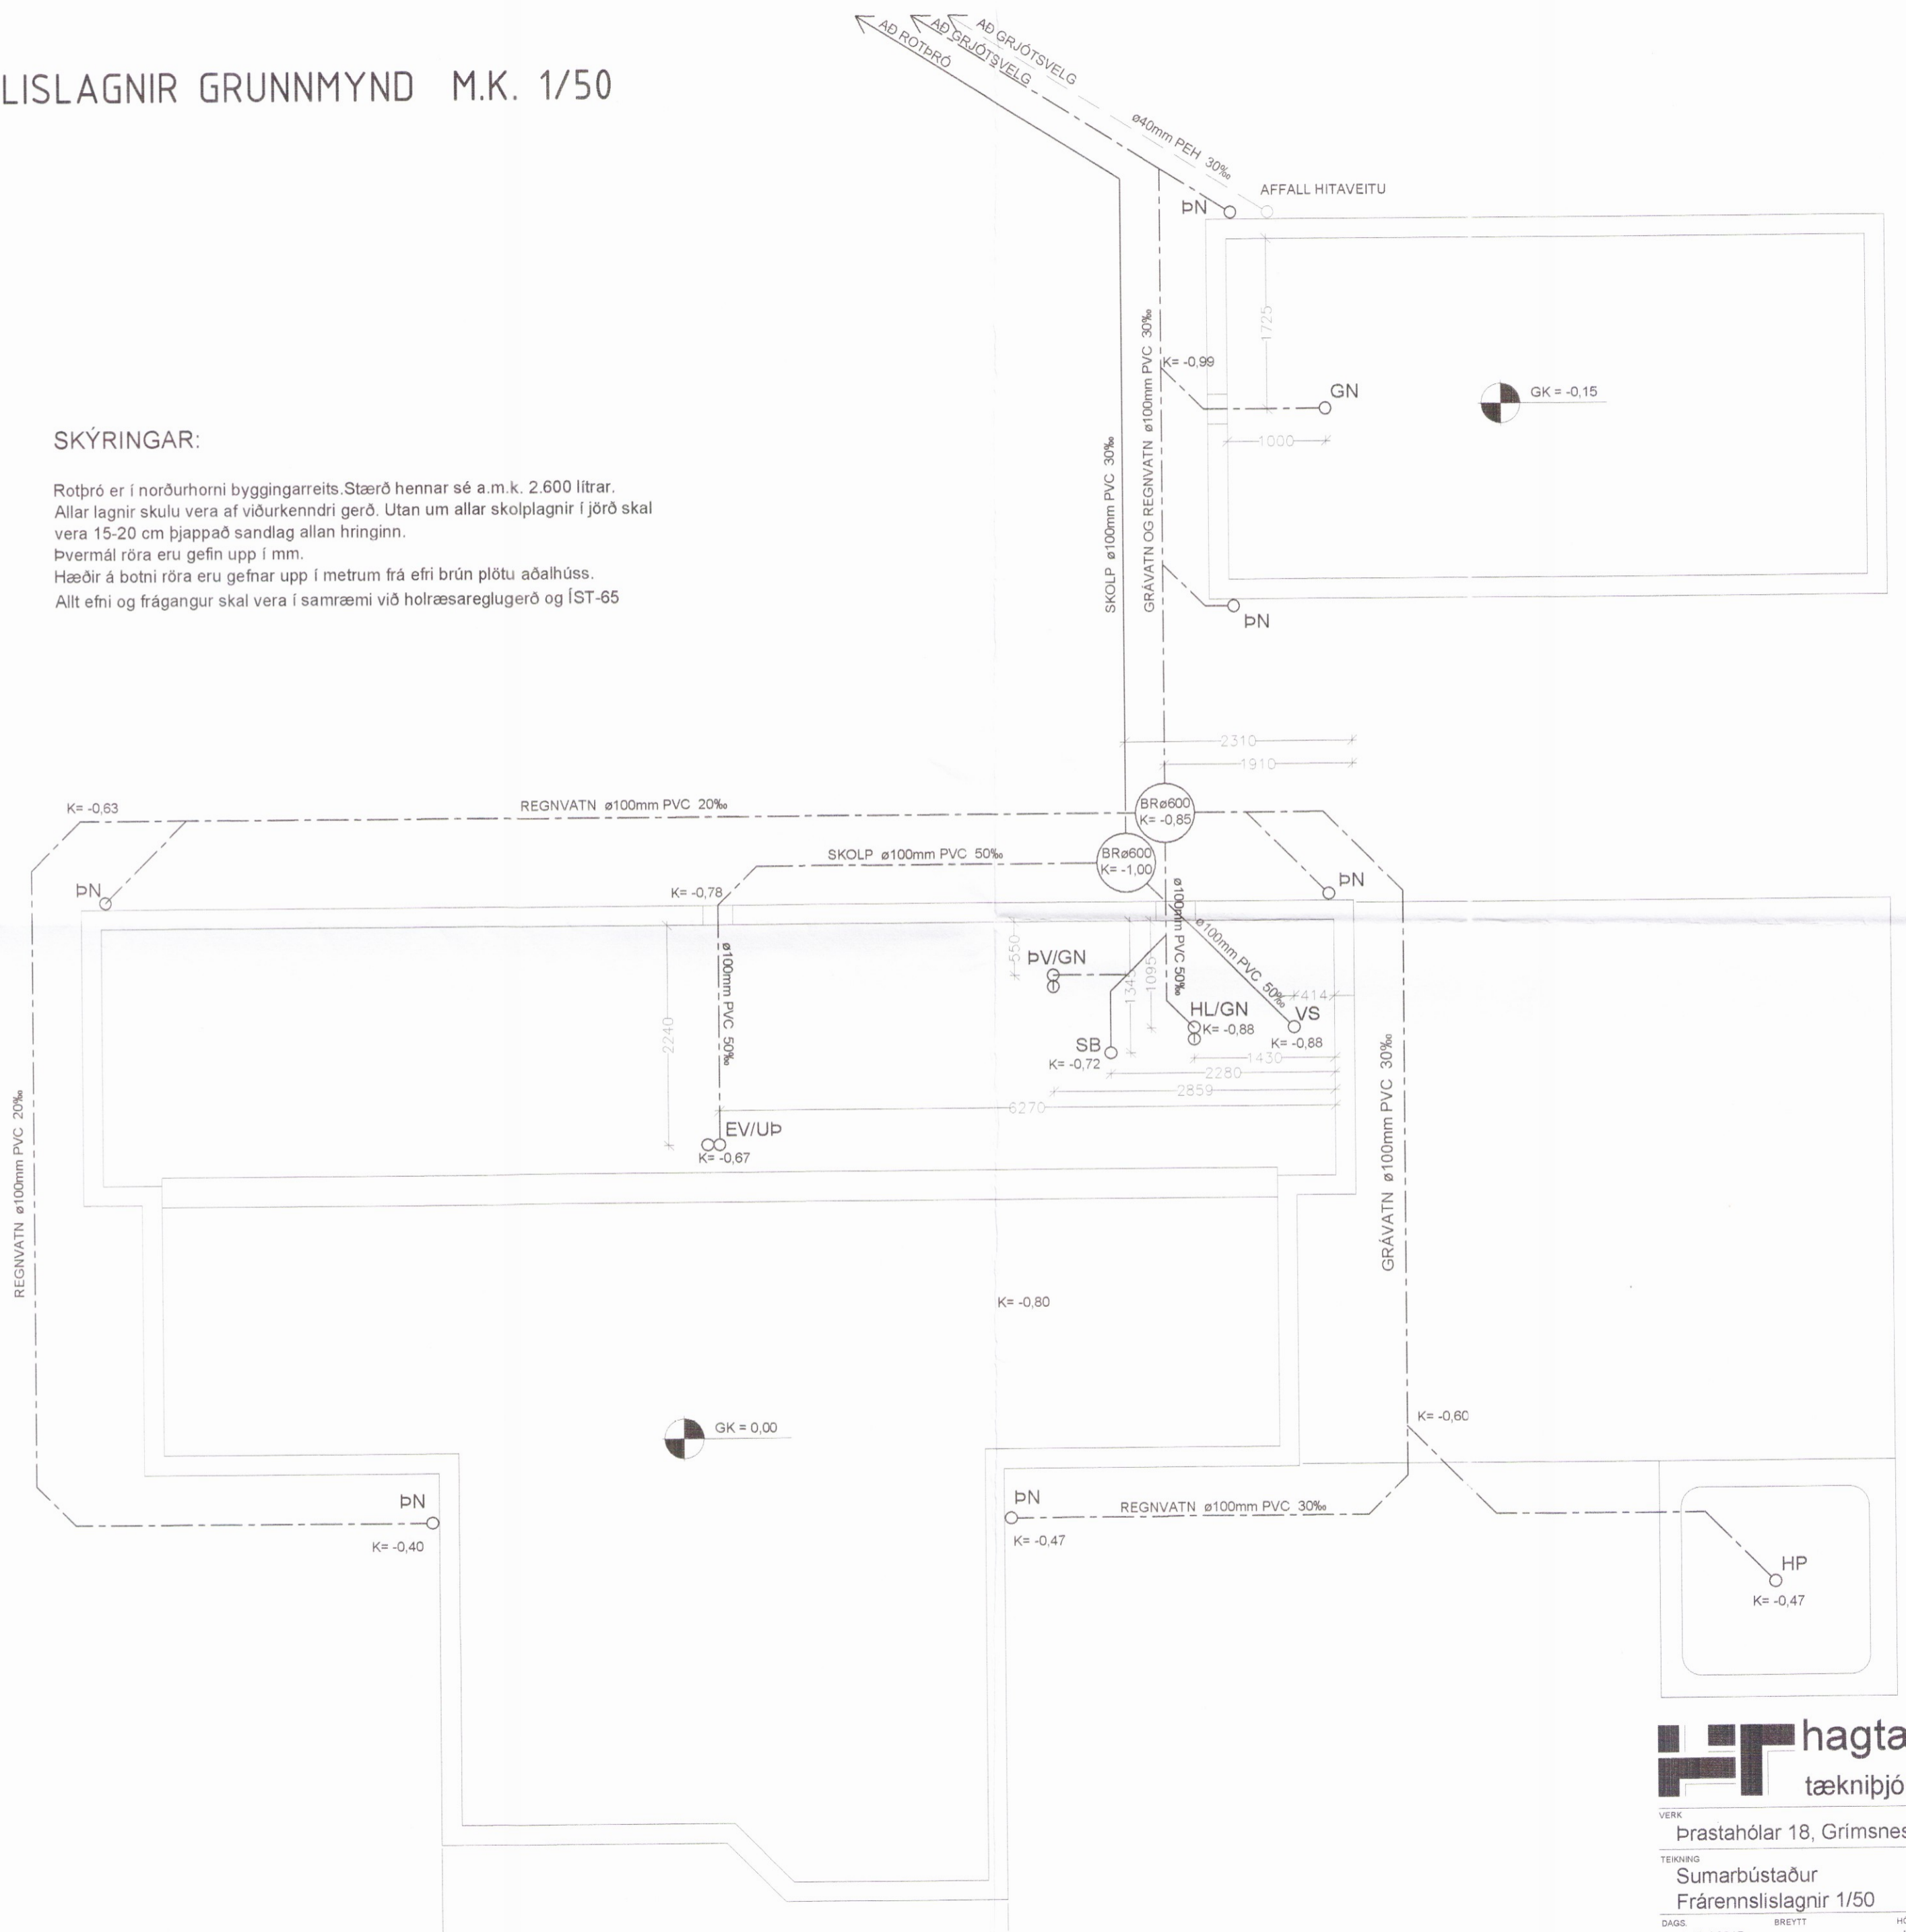

- BR - HREINS
- EV - ELDHÚS
- GN - GÖLFNI
- HL - HANDLA
- HP - HEITUR
- SB - STURTU
- VS - VATNS
- PN - ÞAKNIE
- PV - ÞVOTTA
- UP - UPPÞV