


NEYSLUVATNSLAGNIR GRUNNMYND M.K. 1/50

Skipulags- og byggingarfulltrúi Úppsveita b.s.
Yfirfarið
 06. júlí 2017
Árnir S. Þ.
 Byggingarfulltrúi

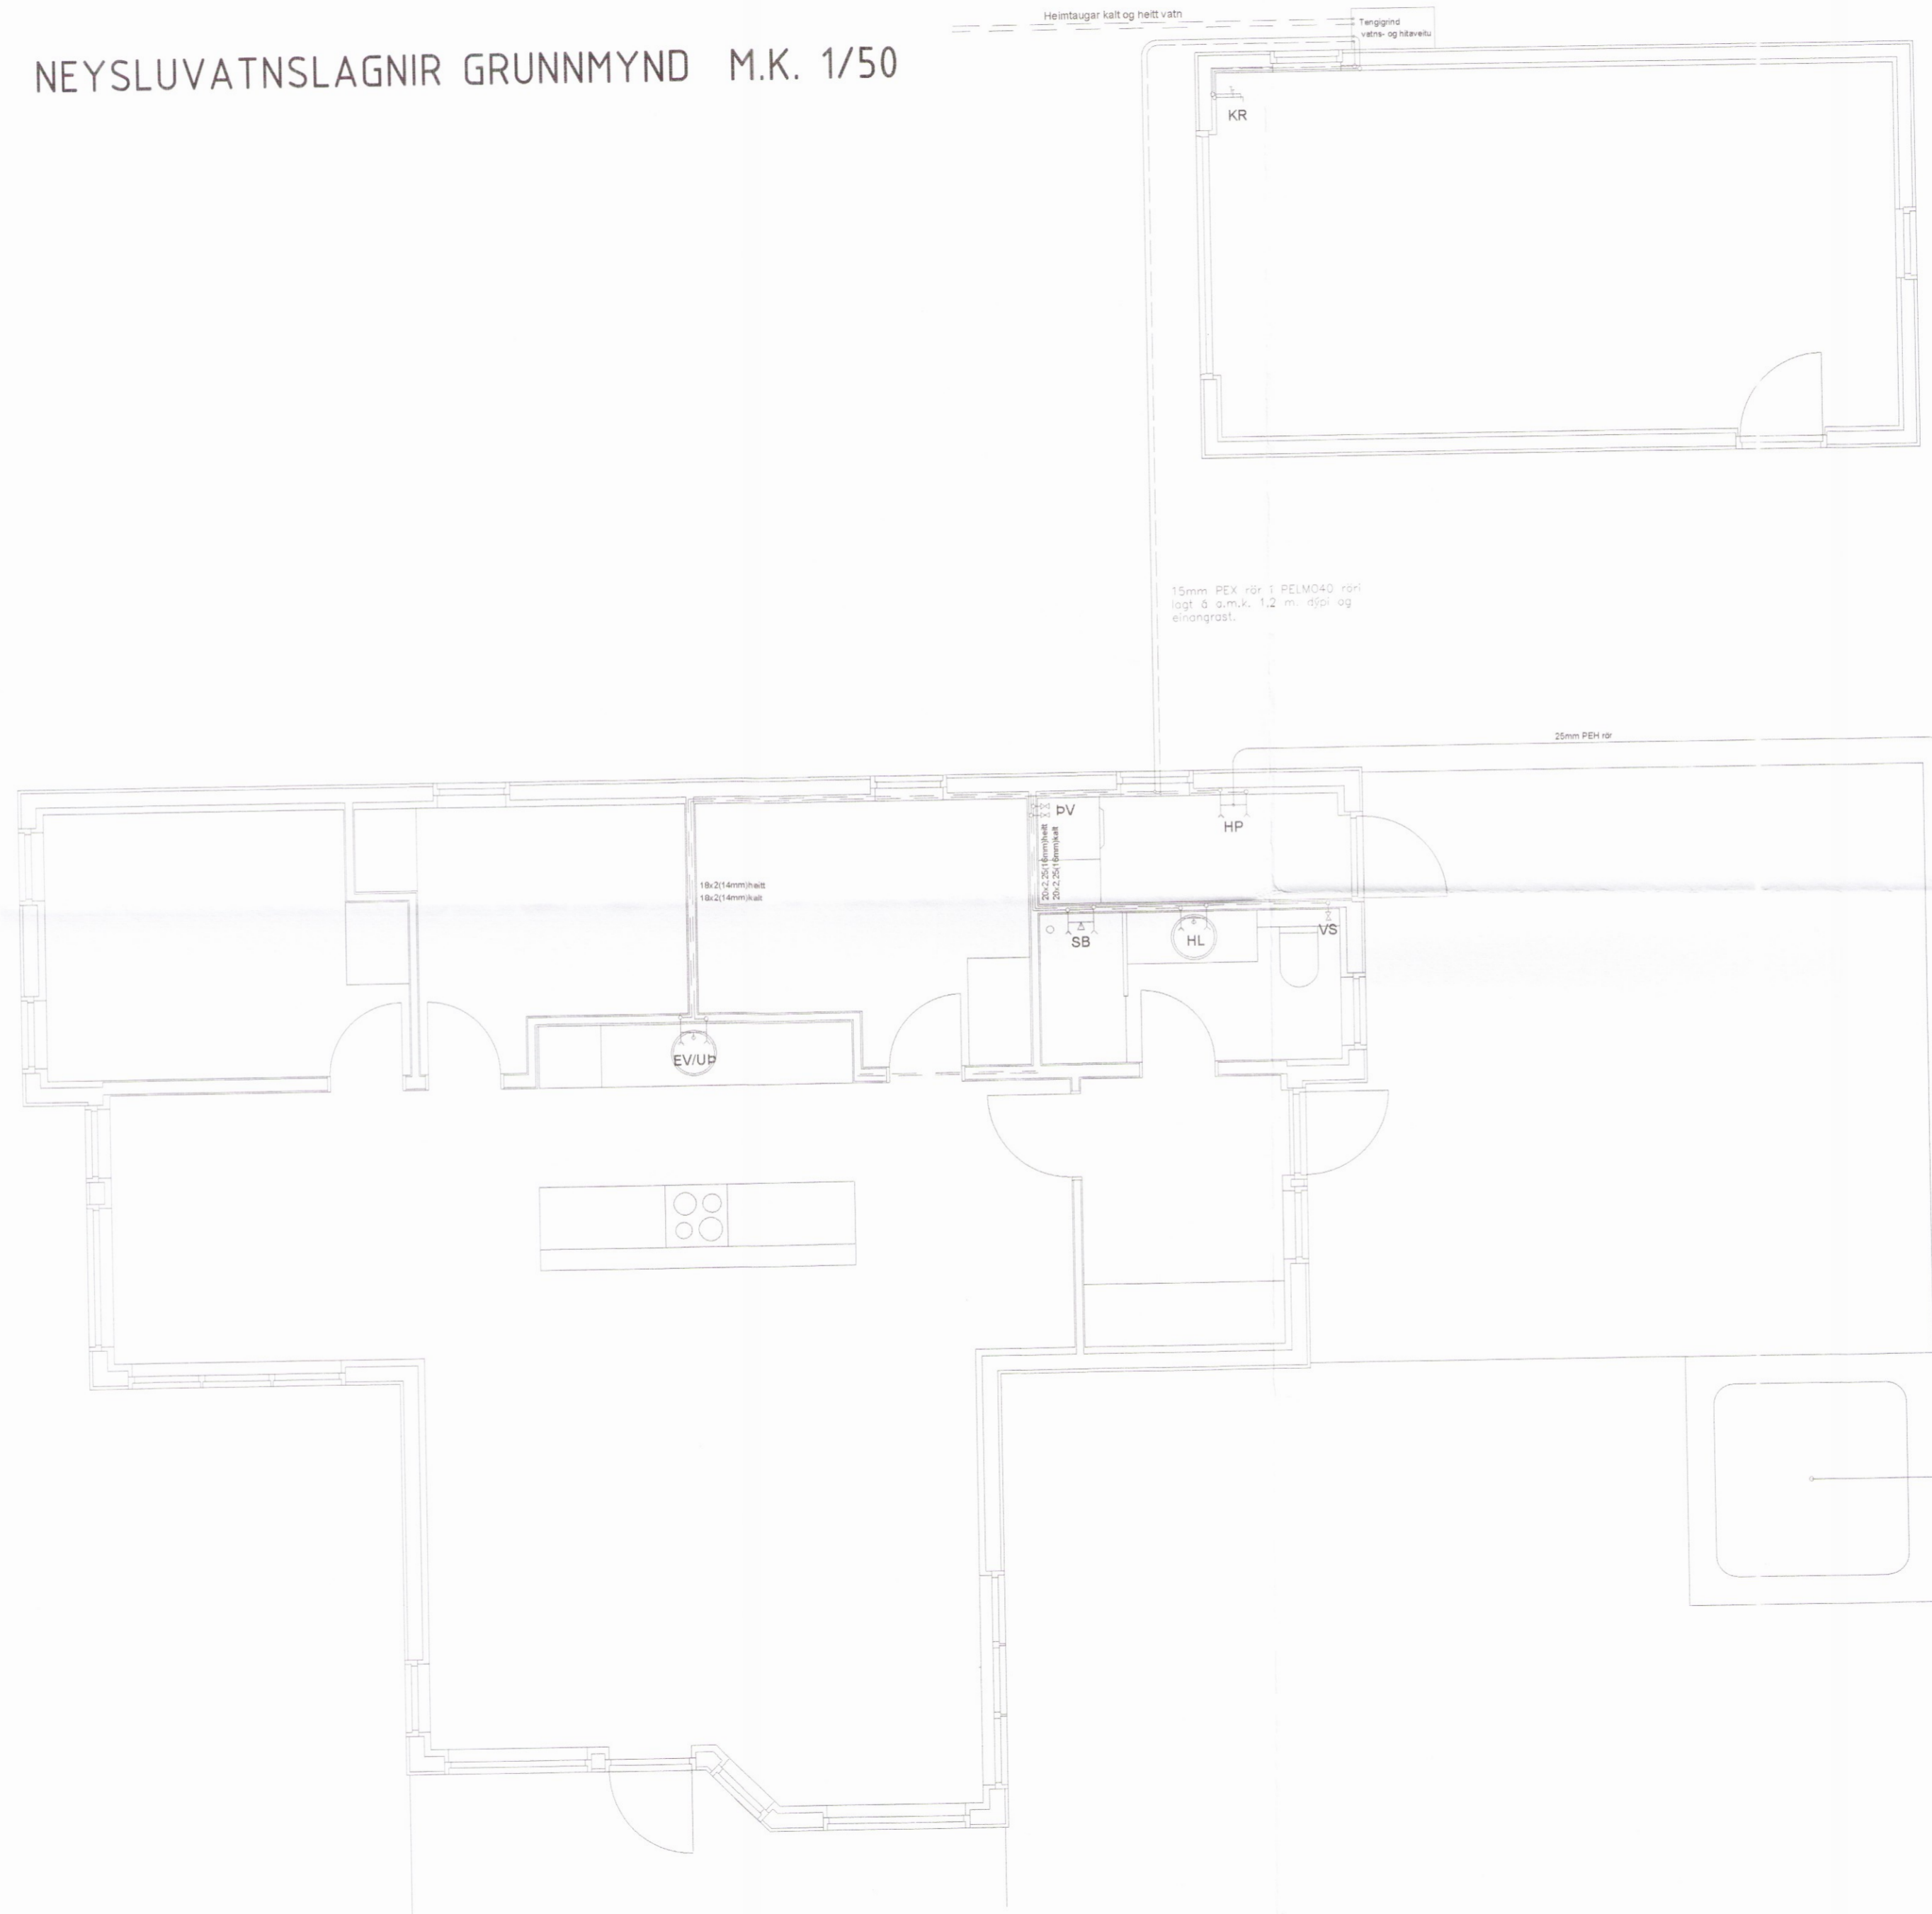

SKÝRINGAR:

Neysluvatnslagnir eru 20 mm álþex rör. Lagnir skulu vera af viðurkenndri gerð og í samræmi við ÍST-67 ÍST-69.1 og gildandi staðla og reglugerðir. Frágangur sé samkvæmt fyrirmælum framleiðanda. Í inntaksgrind skal vera blöndunarloki fyrir heitt neysluvatn stilltur á 60°. Blöndunartæki skulu stillt þannig að hæsti mögulegi hiti fari ekki yfir 45°. Hæsti leyfilegur notþrýstingur má ekki fara yfir 1 Mpa. Lagnirnar eru lagðar inni í milliveggjum og lagnagrindum útveggja.

- HL - HANDLAUG
- VS - VATNSSALERNI
- SB - STURTUBAÐ
- EV - ELDHÚSVASKUR
- ÚV - UPPVÖTTAVÉL
- ÞV - ÞVÖTTAVÉL
- KR - SLÖNGUKRANI

HT hagtækni
 tækniþjónusta Refsholti 7, Skorradal sími 861 725

VERK
 Prastahólar 18, Grímsnes VERK NR. 302

TEIKNING
 Sumarbústaður NEYSLUVATNSLAGNIR 1/50 TEIKN. NR. 302

DAGS. 1. júní 2017 BREYTT HÖNNUÐUR Ingólfur Margeirsson 070252-3099 UNDIRRITUN *Árnir S. Þ.*