



Umhverfis- og tæknisvið Uppsveita
 Yfirfarið
 22 maí 2019
Selvin Skj.
 F4. Byggingarfulltrúi

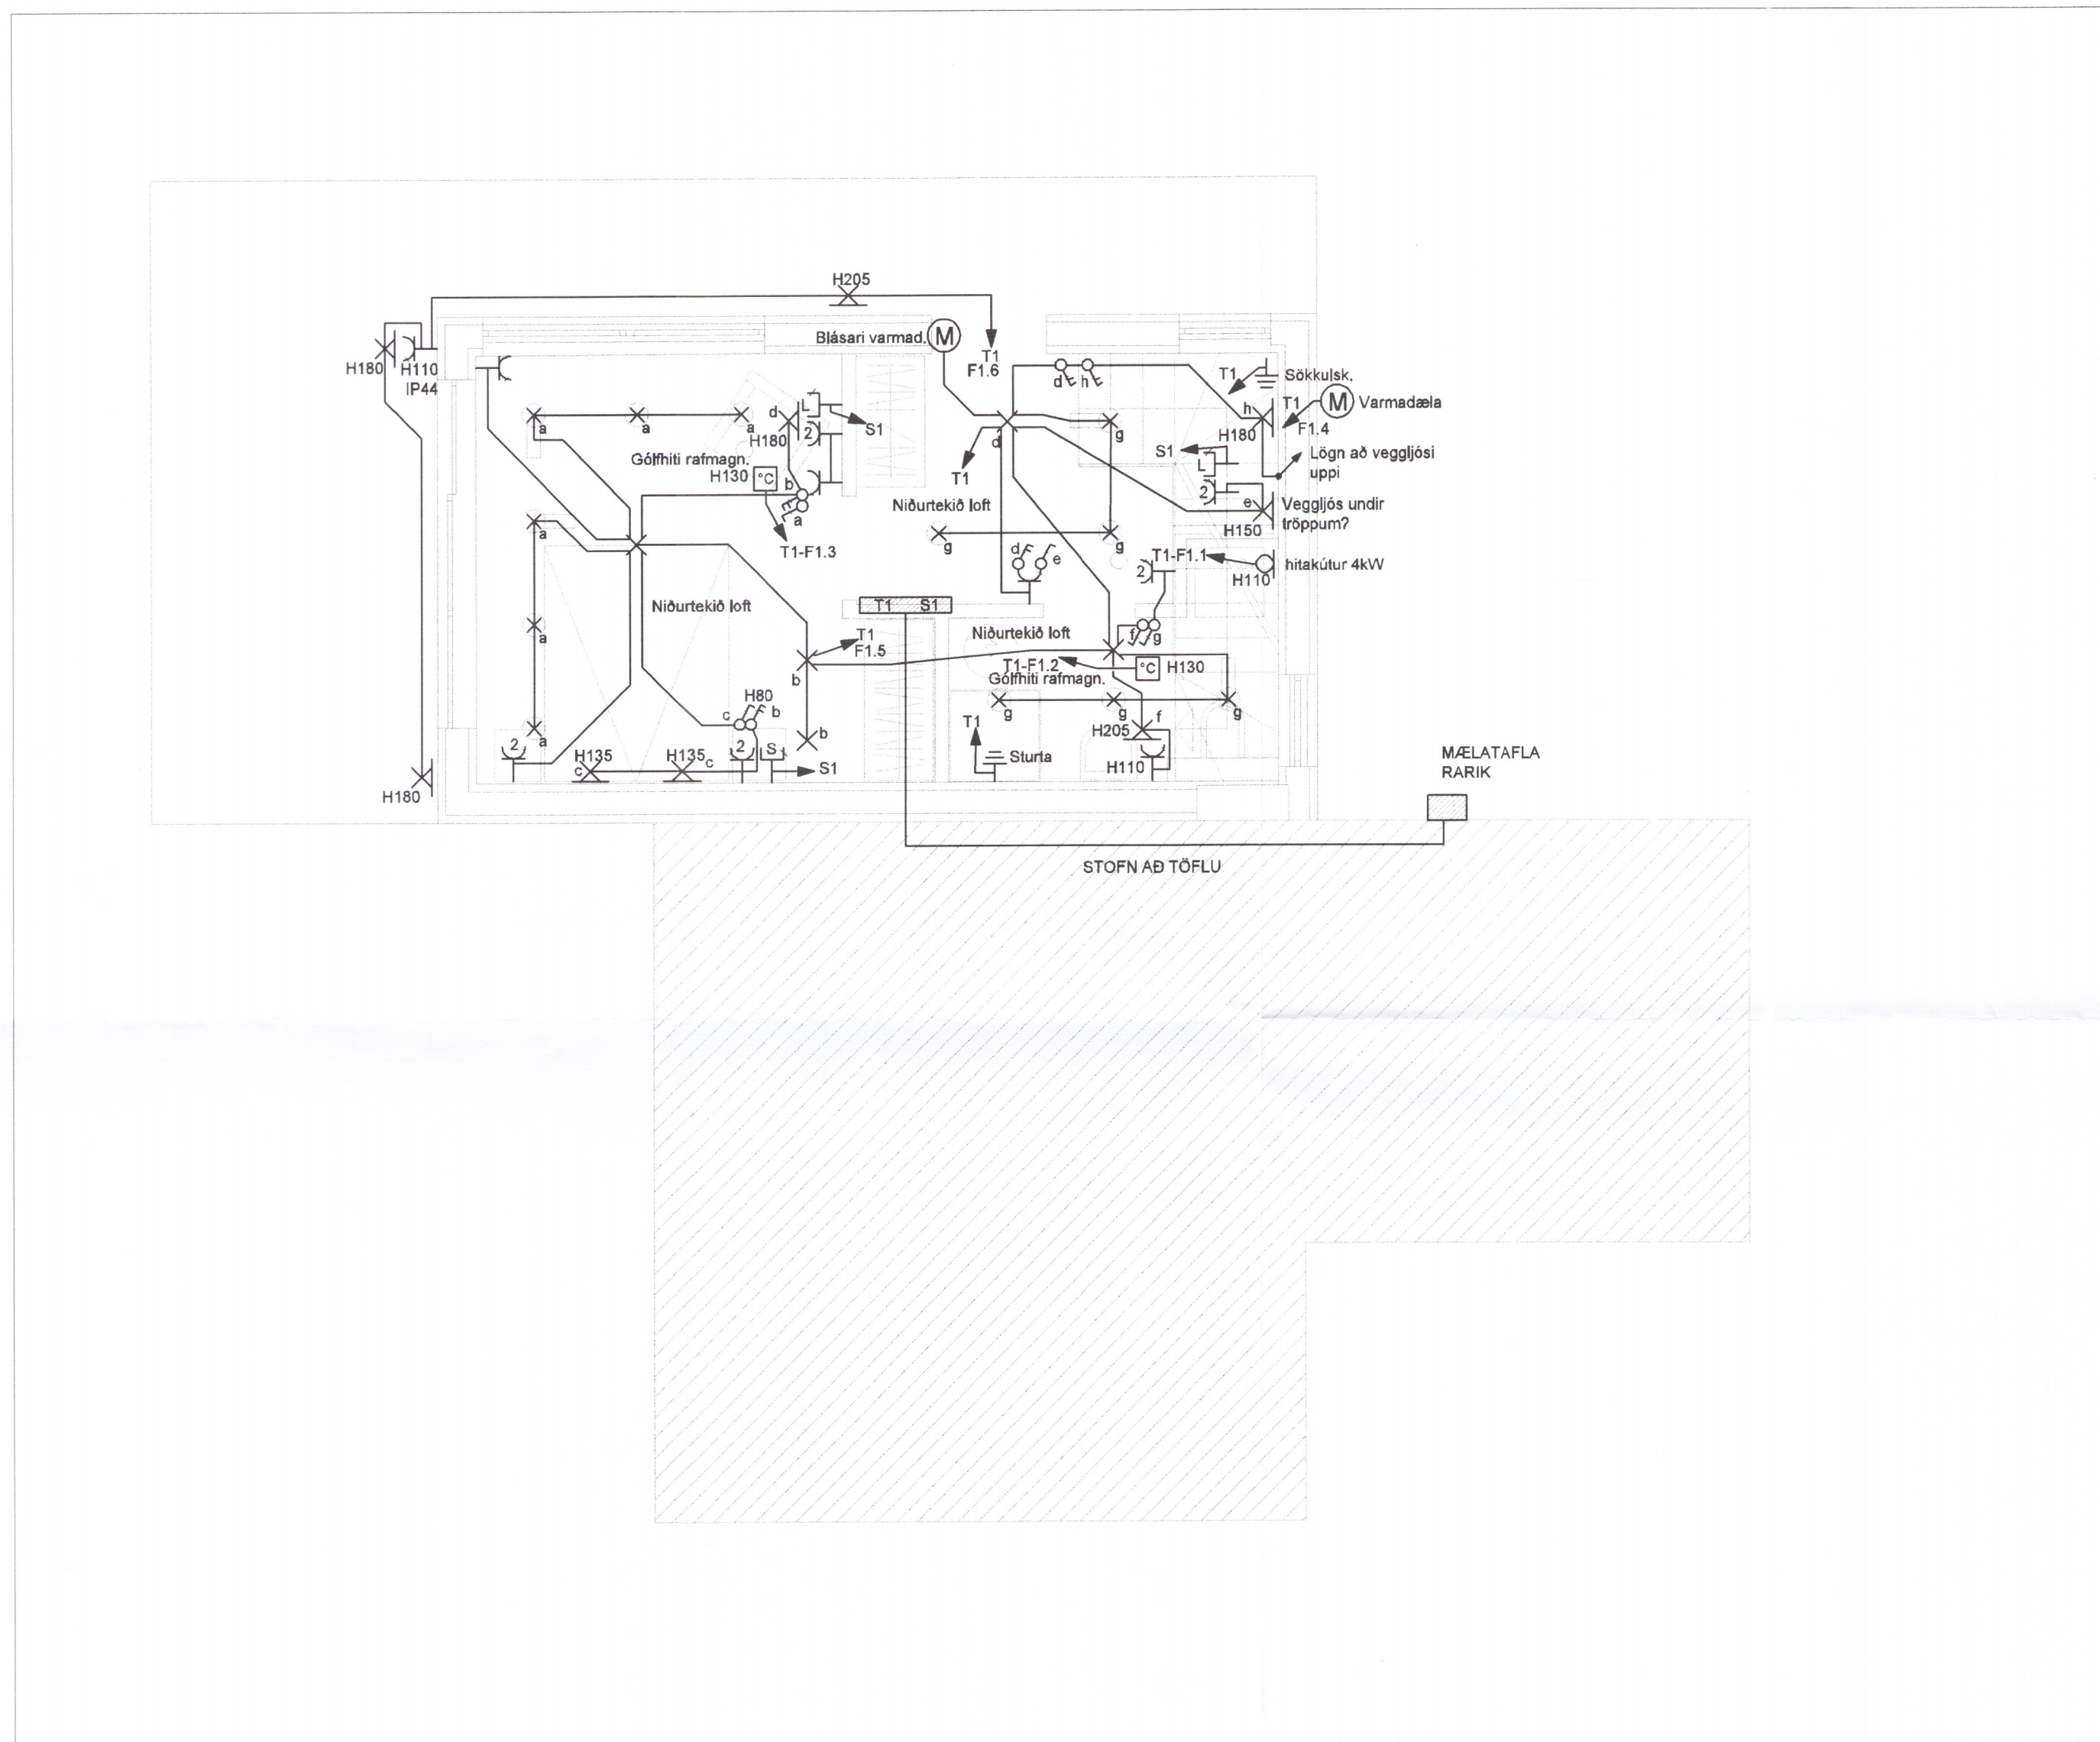

GRUNNMYND NEÐRI HÆÐ Mkv. 1:50

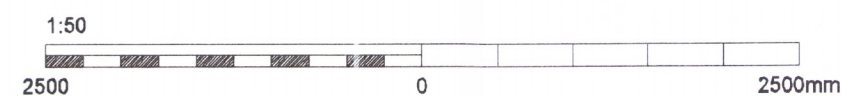

ÁRITUN HÖNNUNARSTJÓRA. *SJ* KT.

BR.	DAGS.	BREYTING.	HA.

²⁰⁸⁶⁻¹⁹
UMSJÁ
 VERKFRÆÐISTOFA

SÍÐUMÚLA 1. 108 REYKJAVÍK. s. 8644280 / 8984393. www.umsjæhf.is

VERKHEITI:
SUMARHÚS
 APÓLL 8
 VIÐ APAVATN - 801 SELFOSS

TEIKNINGAHEITI:
RAFLAGNIR
 GRUNNMYND NEÐRI HÆÐ

HANNAÐ: SÍS	TEIKNAD: SÍS	YFIRFARIÐ: JJ
DAGS. ÚTG: 23.03.2019	DAGS. BREYT: 	MÆLIKVARÐI: 1:50
VERKNÚMÉR: 18-022	TEIKNINGANÚMÉR: R-004	BLADSTÆRÐ: A2
SAMPYKKT: Sigurður I. Sigurjónsson		KT. 200277-3929