

Artun hönnuðar: *J. Árnason*
 NAFN: Jóhannes Árnason KT: 300851-2969

Artun hönnunarstjóra:
 NAFN: Jón Davíð Ágeirsson KT: 259280-5729

LYKILMYND

BREYTT: DAGS: LYSING: TEIKNAD, STAÐF.


Guðmundur Jóhannesson
 Gréta Sigurðardóttir

Kerhraun C, 77
 Grímsnesi

Afstöðumynd, snið

og sökkulskaut

MKV. 1:500 1:100 Blaðstærð: A1

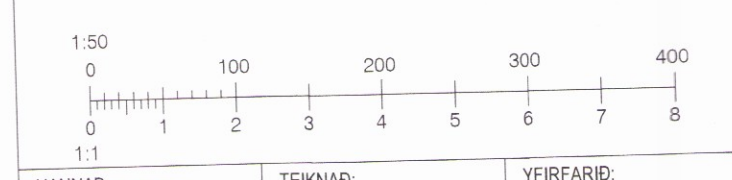

HANNAÐ: JAX TEIKNAD: abl YFIRFARIÐ: JHÁ

DAGSETNING: 16.05.2017 SAMÞYKKT:




Glerárgötu 34
 IS-600 Akureyri
 Sími: 464-6400 Fax: 464-6411
 raftakn@raftakn.is -www.raftakn.is

VERKNUMER: FMR197673 TEIKNANUMER: 1.00.01
 BREYTING: 2101

S:\Kerhraun C, 77\Teikningar\Kerhraun C.dwg
 16.5.2017 08:36:25
 ÖLL AFNOT OG AFRITUN TEIKNINGA, AD HLUTA EÐA Í HEILD ER HÁÐ SKRIFLEGU LEYFI HÖFUNDA

Í vinnslu

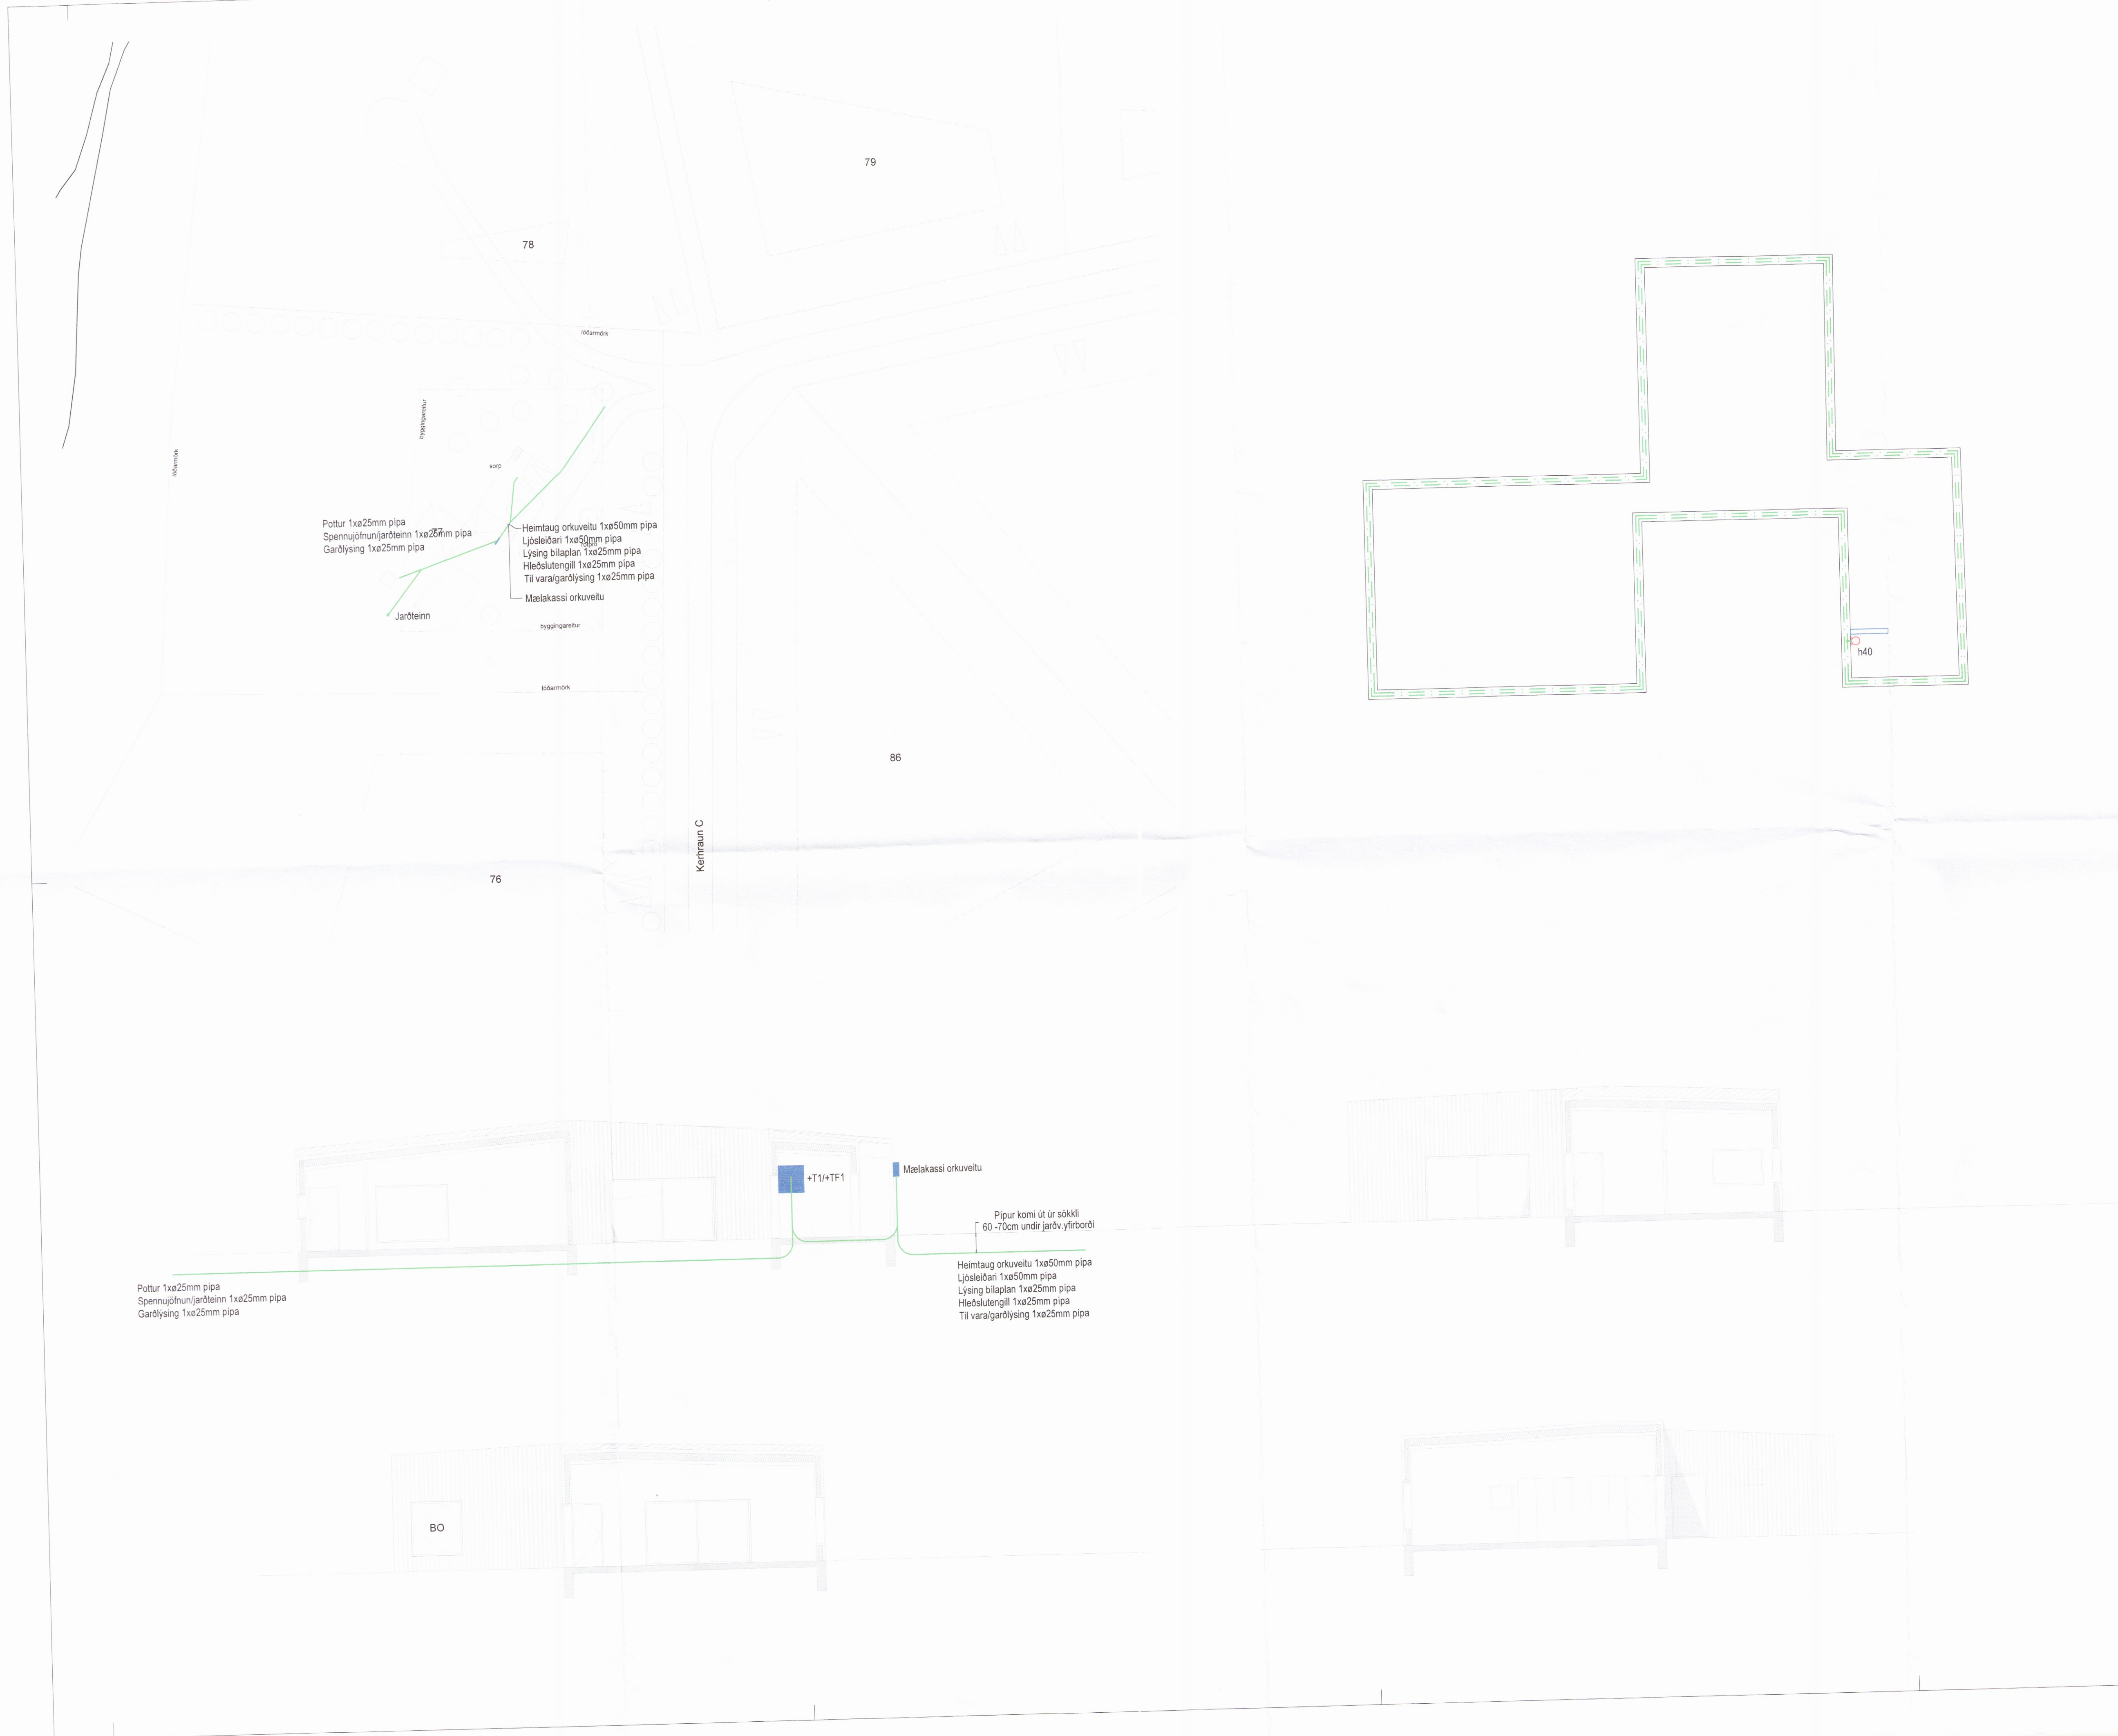

Pottur 1xø25mm pípa
 Spennujöfnun/jarðteinn 1xø25mm pípa
 Garðlysing 1xø25mm pípa
 Heimtaug orkuveitu 1xø50mm pípa
 Ljósleiðari 1xø50mm pípa
 Lýsing bilaplan 1xø25mm pípa
 Hleðslutengill 1xø25mm pípa
 Tíi varalgarðlysing 1xø25mm pípa
 Mælakassi orkuveitu

Pottur 1xø25mm pípa
 Spennujöfnun/jarðteinn 1xø25mm pípa
 Garðlysing 1xø25mm pípa

Heimtaug orkuveitu 1xø50mm pípa
 Ljósleiðari 1xø50mm pípa
 Lýsing bilaplan 1xø25mm pípa
 Hleðslutengill 1xø25mm pípa
 Tíi varalgarðlysing 1xø25mm pípa

Pígur komi út úr sökkli
 60-70cm undir jarðv. yfirborði