
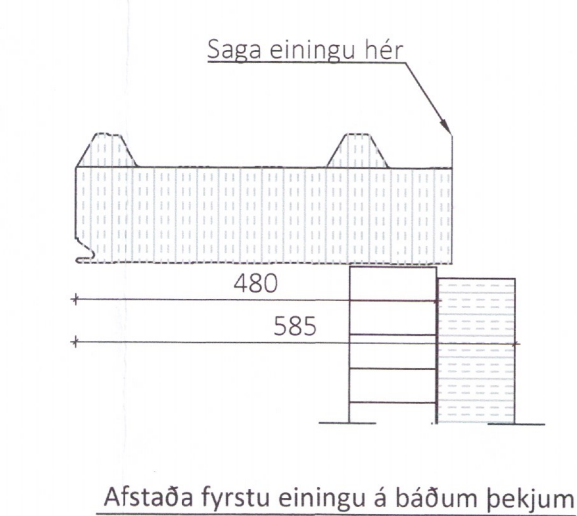


Teikningaskrá - aðaltekningar			
Nr.	Heiti	Kvarði	Útgáfud.
A-01	Afstöðumynd og lýsing	1:1000	15.07.2018
A-02	Grunnimynd og snið	1:100	15.07.2018
A-03	Útlit	1:100	15.07.2018

Áritun hönnunarstjóra: \_\_\_\_\_ Dags. Áritunar: \_\_\_\_\_

Skýringar  
 Öll mál eru í mm nema annað sé tekið fram

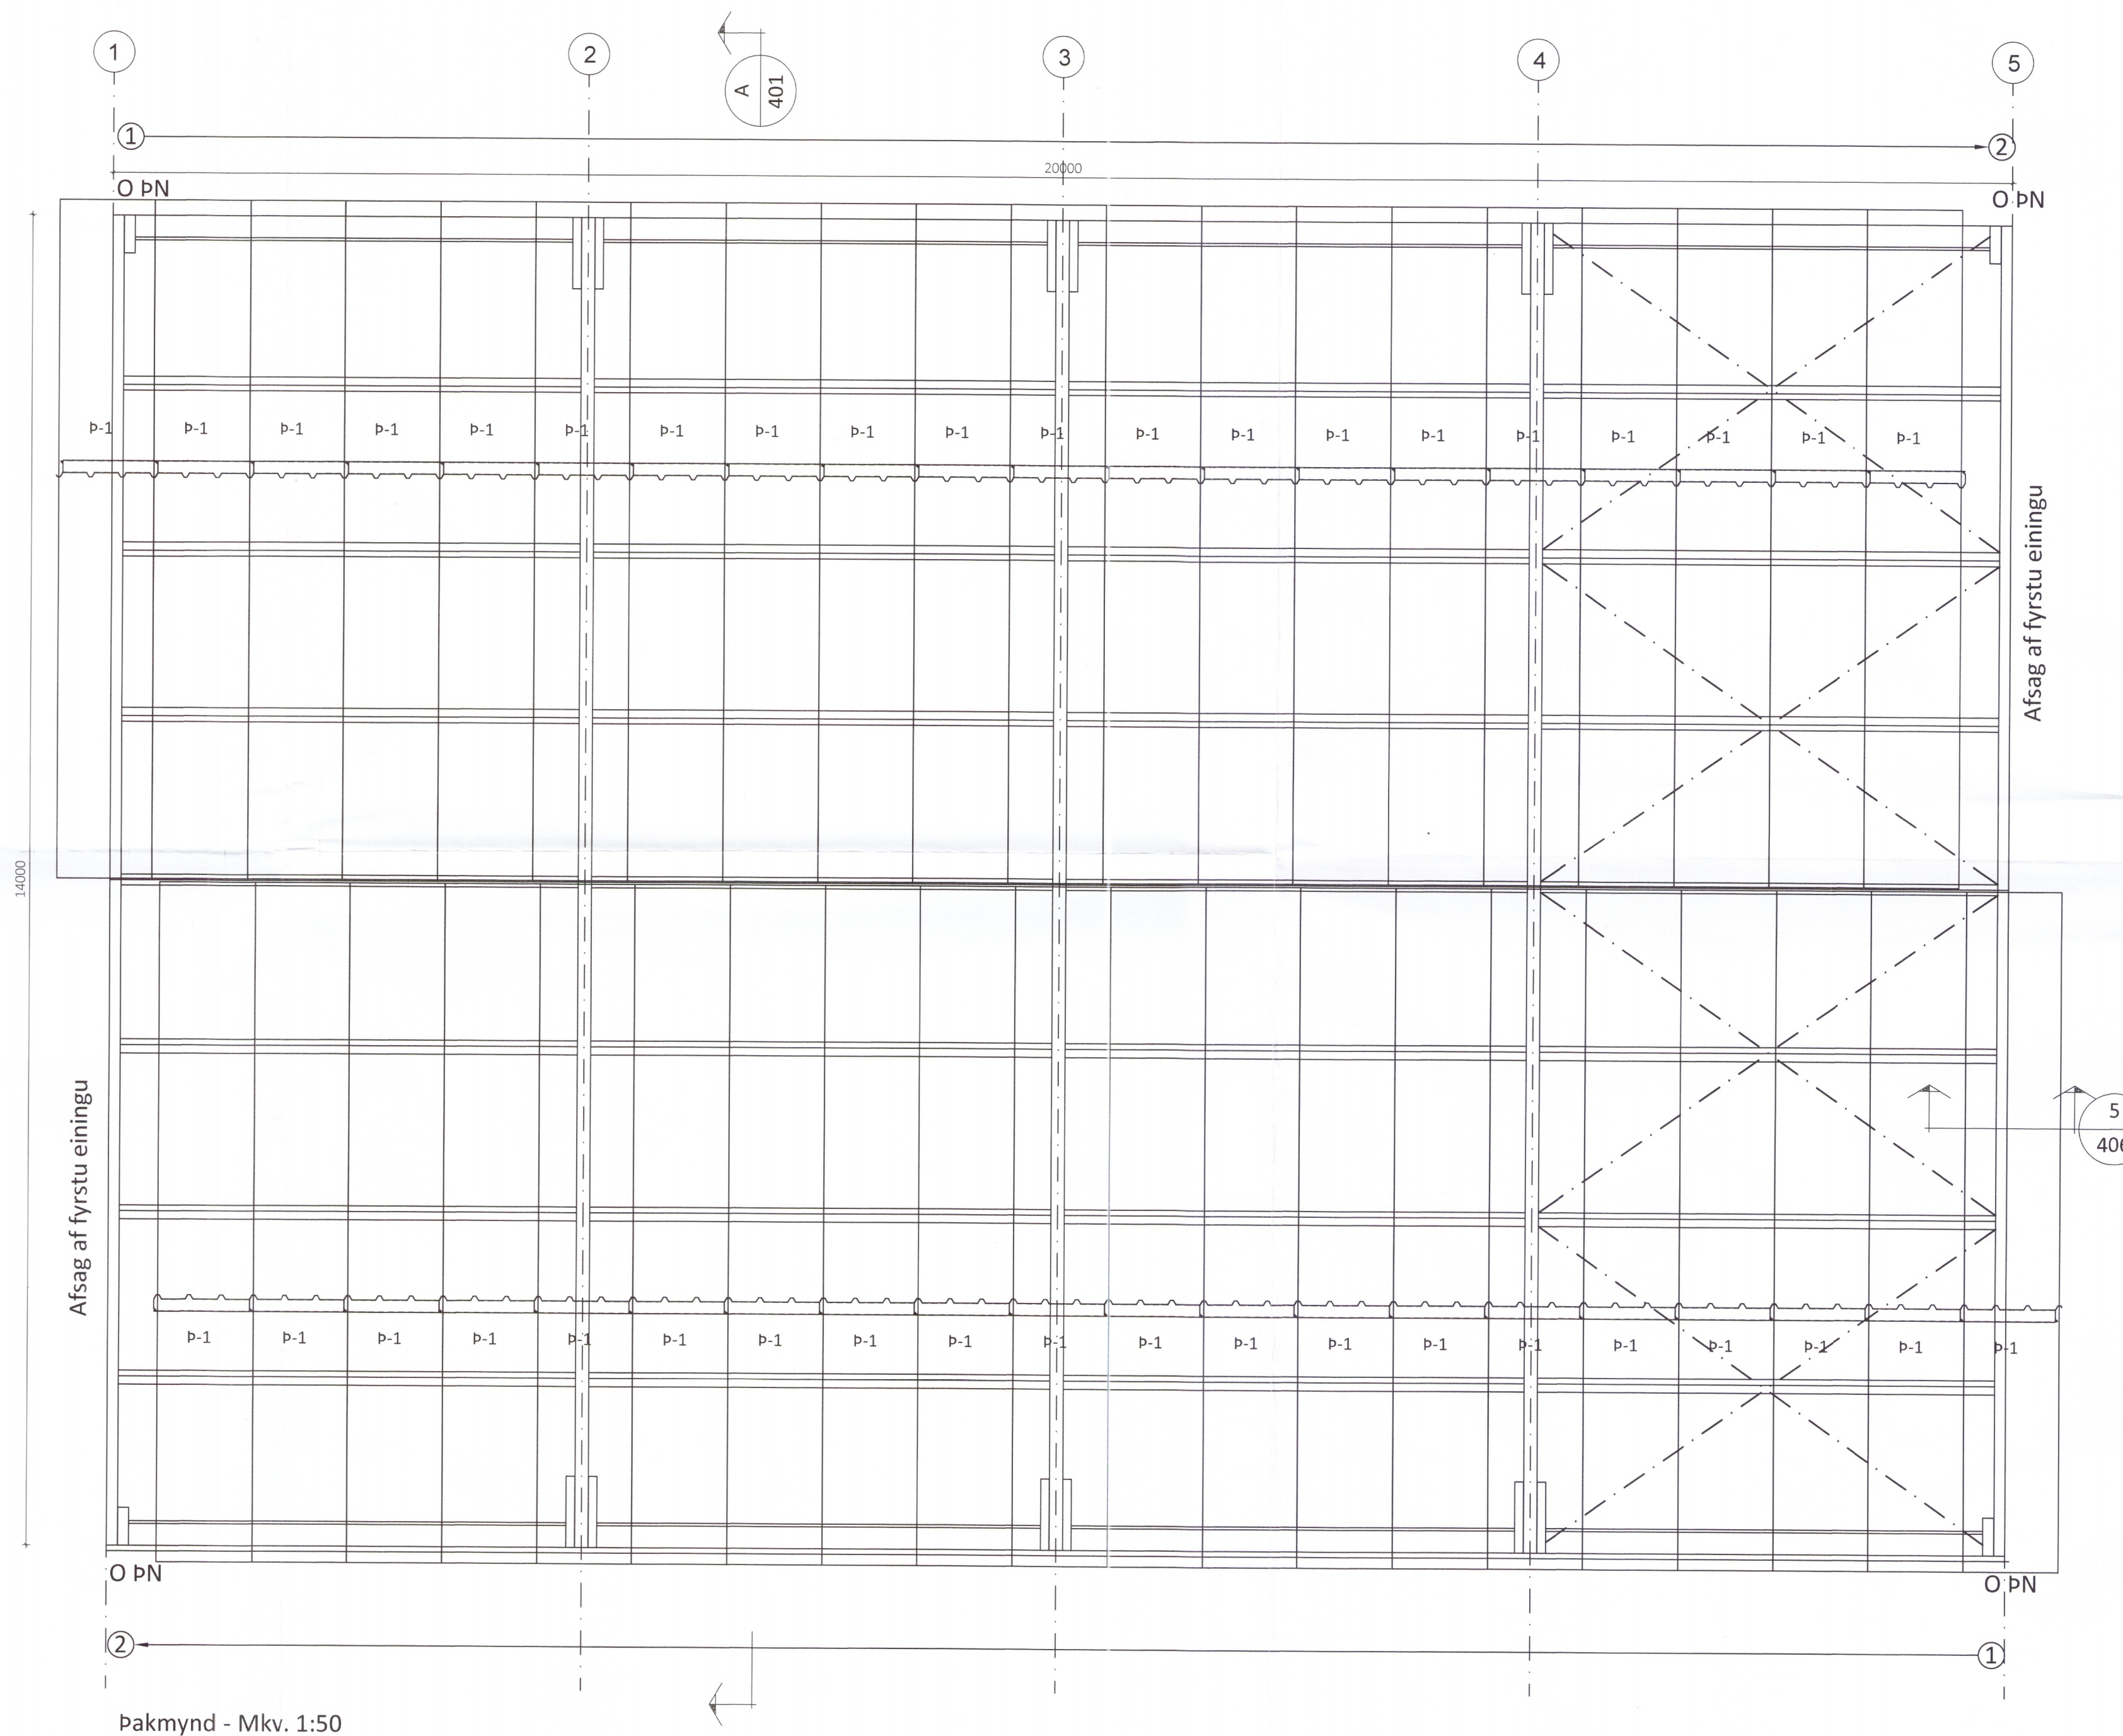

Afstæða fyrstu einingu á báðum þekjum

Öll afrit og afritun teikningar að hluta eða í heild er háð skriflegu leyfi LímtréVinnet ehf.

Útg.	Dags.	Breyting	Br. af

**LímtréVinnet**  
 Byggingadeild - Lymhálslí 2 - 110 Reykjavík  
 kt. 440510-1160 - Sími: 412 5300

Heiti verks  
**Foss, Hrunamannahreppi**  
**Vélagæymsla**  
 Heiti teikningar  
**Þakmynd - Niðurröðun þakeininga** 2102-19

Teiknað af: HK	Mælikvarði: 1:50, 1:10	Verknumér: DL18 021	Nr. teikningar <b>402</b>
Yfirfarið af: Bl	Dagsetning: 22.01.2019	Útgáfa nr.: 1	
Nafn hönnuðar Þjarni Ingilbergsson Byggingatæknifræðingur kt. 030861-2729			Dags. Áritunar <i>Bl</i> <span style="color: blue;">2019</span>
Áritun hönnuðar <i>Bl</i>			Dags. Áritunar 15.07.2019