

Artun hönnuðar:

NAFN: Jóhannes Axelsson KT: 300851-2669

Artun hönnunarskýrðar:

NAFN: Jón Davíð Ágústsson KT: 250280-5729

LYKILMYND

BREYTT: DAGS: LYSING: TEIKNAD, STADF.


Guðmundur Jóhannesson
 Gréta Sigurðardóttir

Kerhraun C, 77
 Grímsnesi

Tafla +T1/+TF1

Einlínunmynd og skipulag

MKV. Án kvarðað 0 Blaðstærð: A1

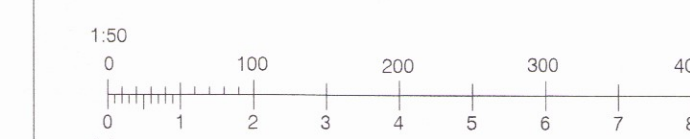

HANNAÐ: JAX TEIKNAD: abl YFIRFARIÐ: JHÁ
 DAGSETNING: 16.05.2017 SAMÞYKKT:

RAFTAKN

Glerárgötu 34
 IS-600 Akureyri
 Sími: 464-6400 Fax: 464-6411
 raftakn@raftakn.is - www.raftakn.is



VERKNUMER: FMR197673 TEIKNINGANUMER: 9.01.01

BREYTING: 2102

S:\Kerhraun C,77\Teikningar\Kerhraun C.dwg

16.5.2017 09:00:05

ÖLL AFNOT OG AFRITUN TEIKNINGA, AD HLUTA EDA Í HEILD ER HÁÐ SKRIFLEGU LEYFI HOFUNDA

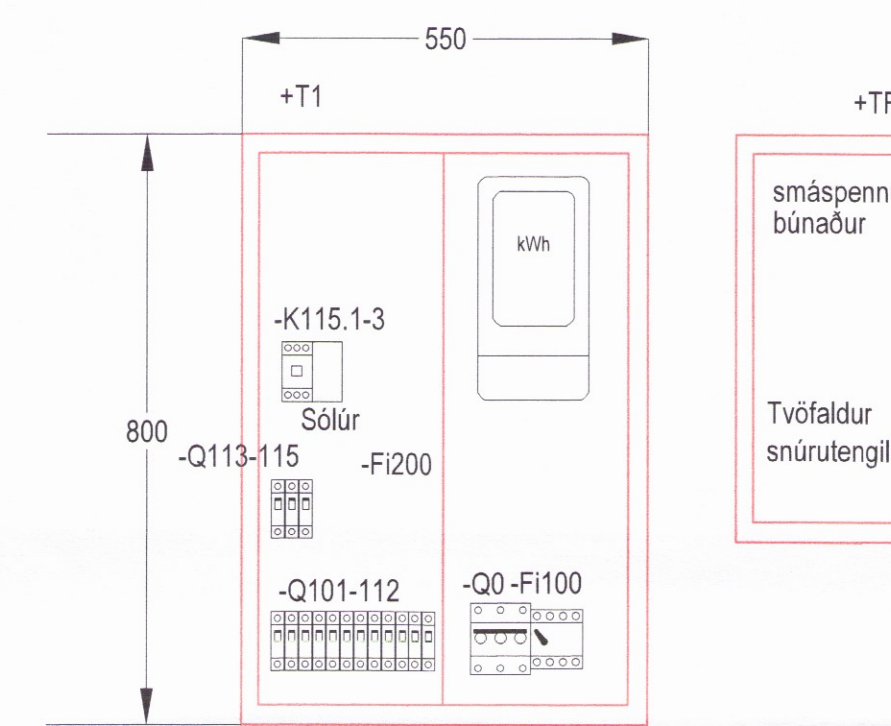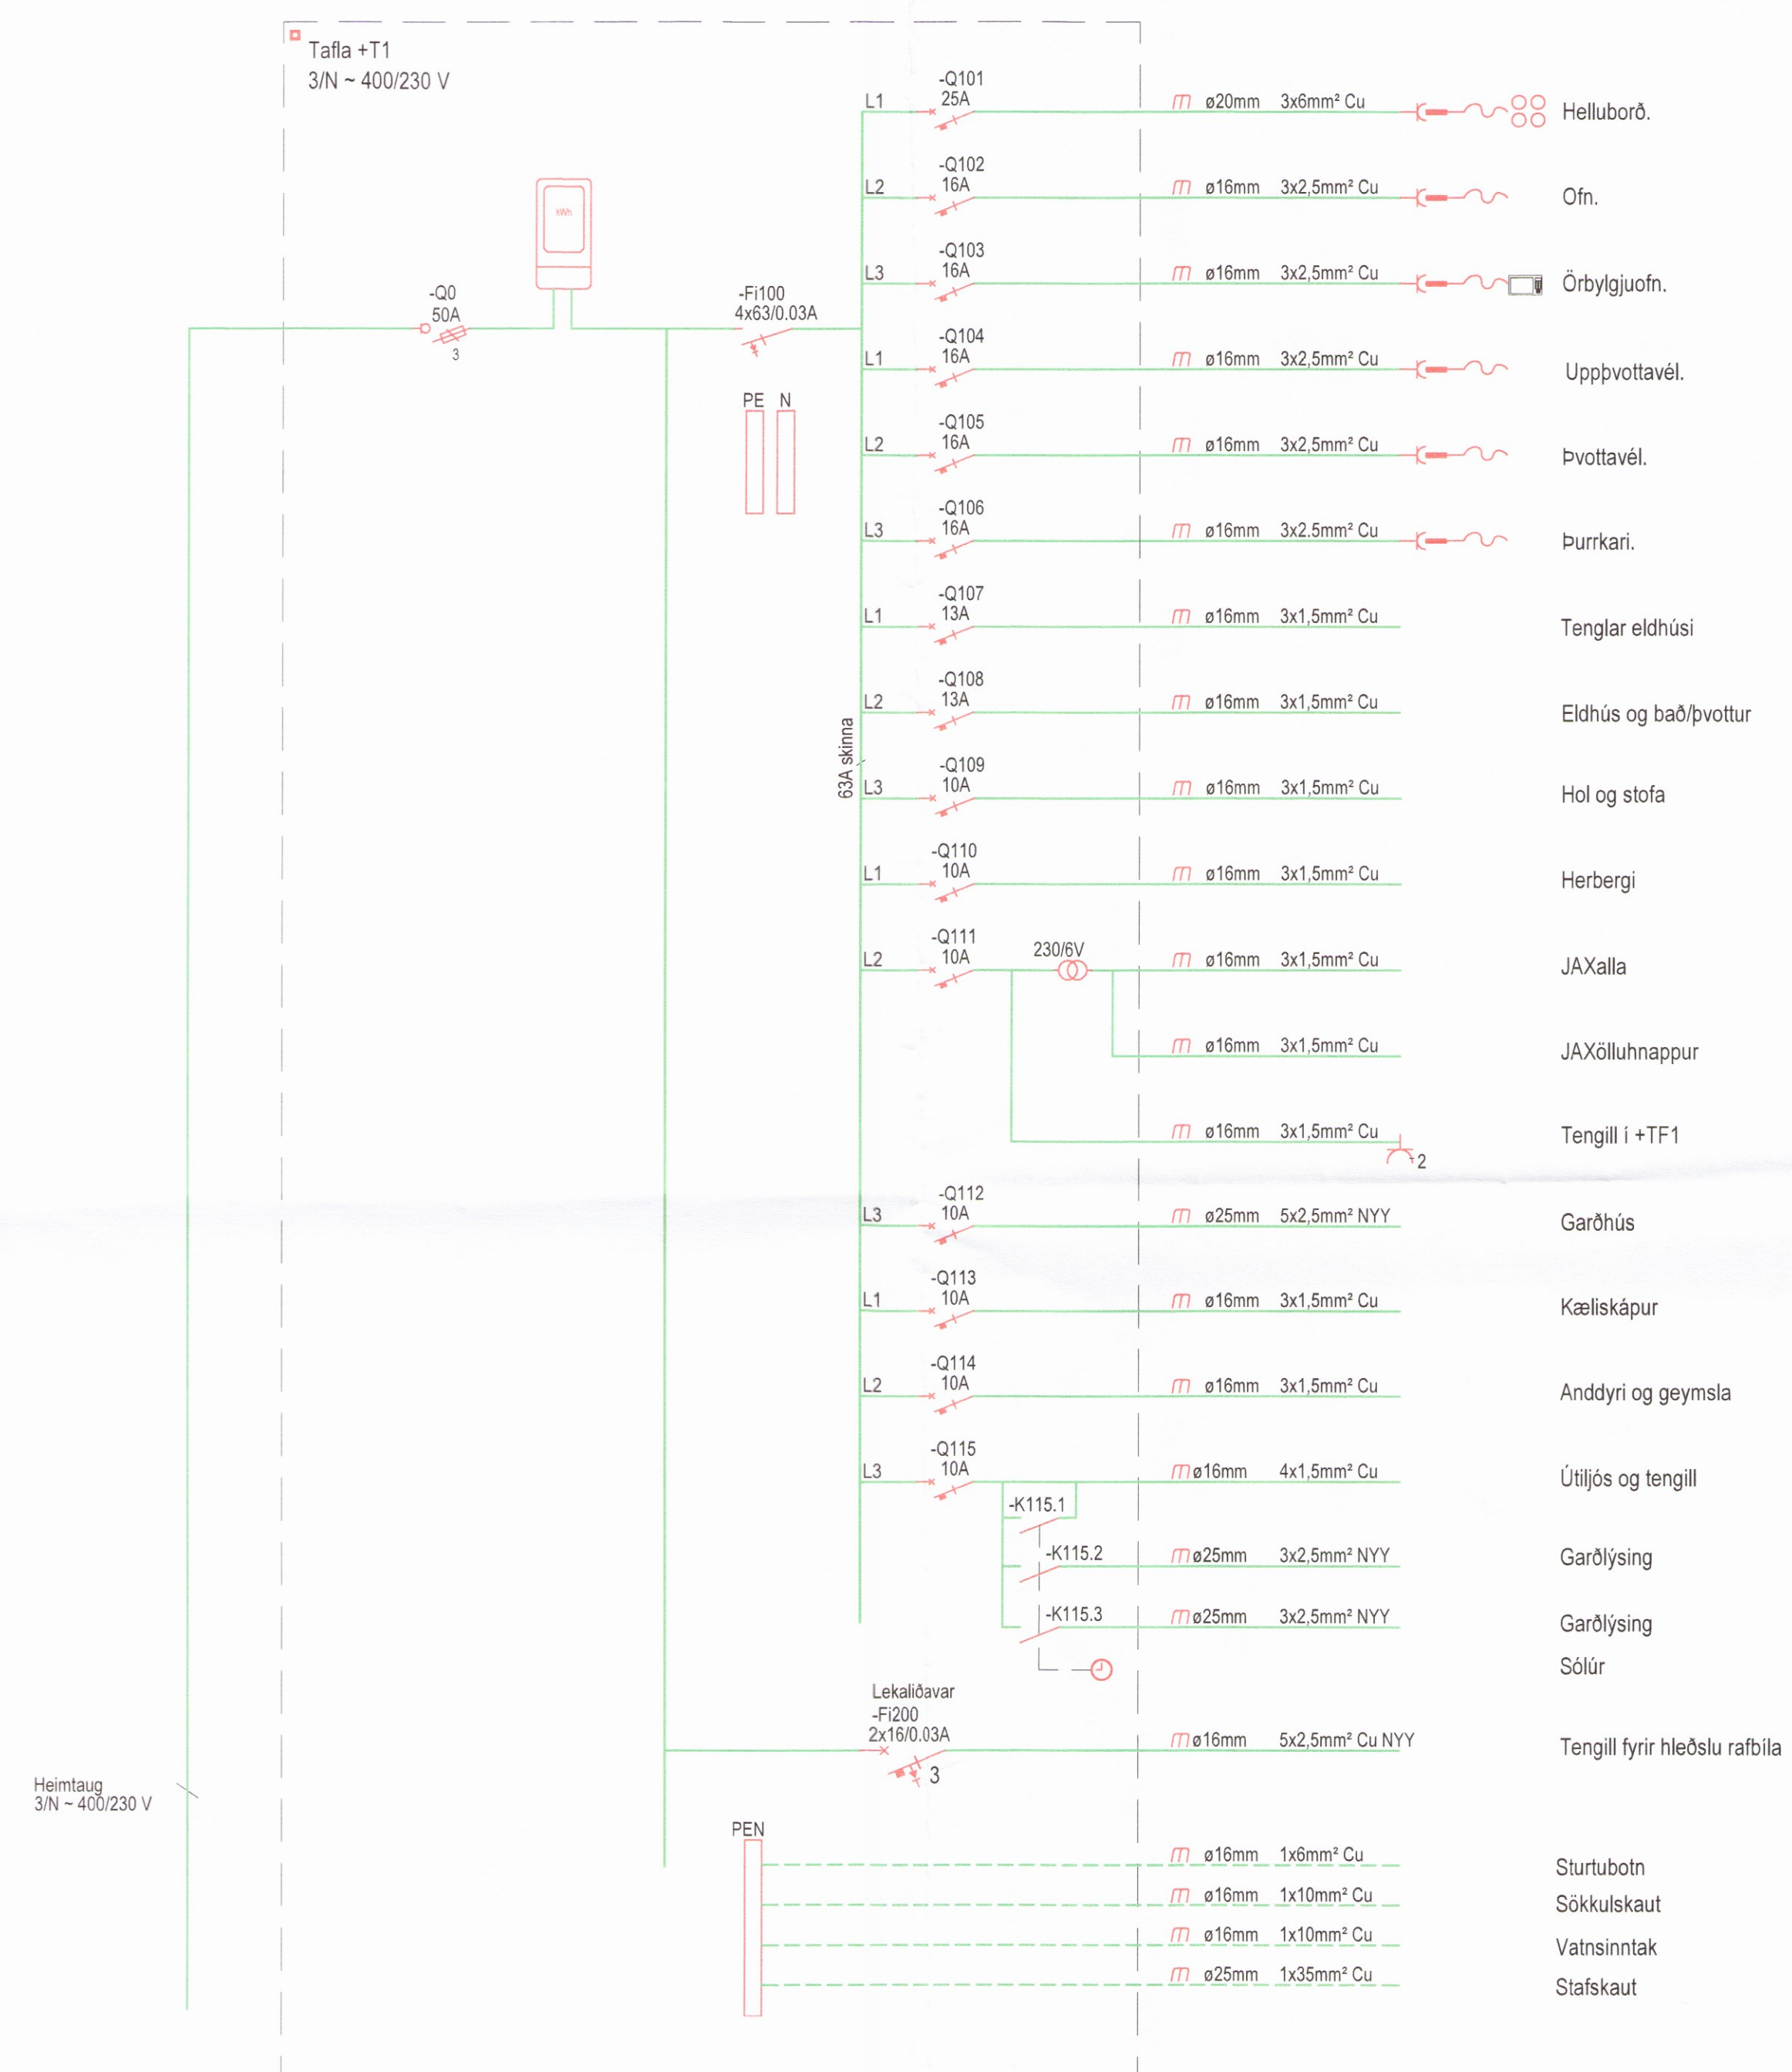

Töfluútlit - M 1:10

Í vinnslu