


SNEIÐING C-C
 1:50

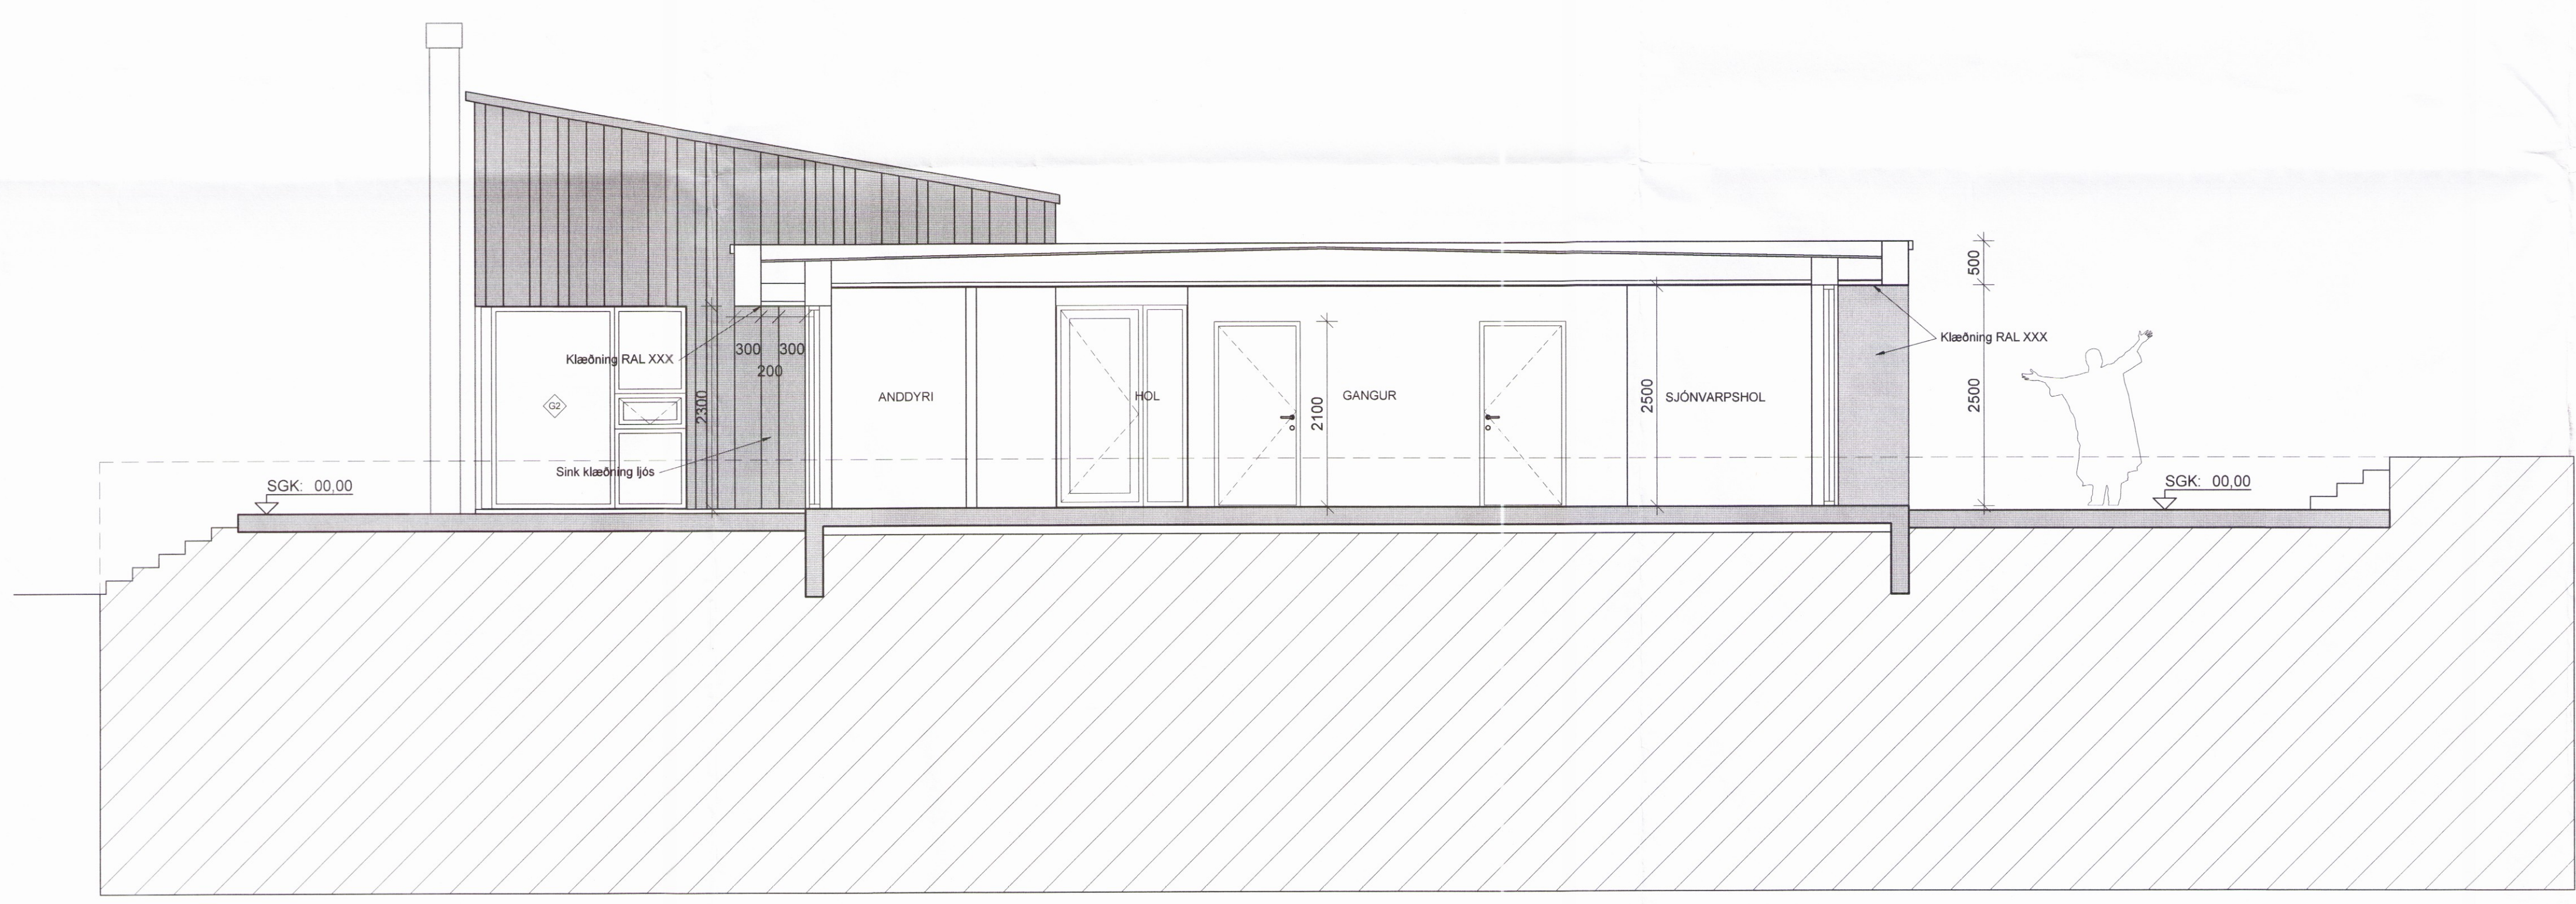

SNEIÐING D-D
 1:50

BYGGINGALÝSING.

Byggingarlýsing fyrir Mosaskyggfir 12, Úthlíð:

Sumarhús Mosaskyggfir 12, Úthlíð Bláskúpstungum.
 Landnúmer 224481, Fastanúmer 236-0091,
 Staðgreinir 8721-1-88750120

Stærð húss: 1xxx m² og xxxx m³

Á afstöðumynd er sýndur 5 x 6 m reitur fyrir 30 m áhaldageymslu við veg sem sótt verður um síðar.

Sökkjar og gólfplata eru steinsteipt. Ofan á sökkja kemur staðbyggt timburhús á einni hæð. Einangrun undir botnplötu er 100mm plástreinangrun. Útveggir verða úr 45mm x 145mm stöðum. Utan á stoðir klæðist 9mm krossviður. Útveggir klæðast með standandi zinkklæðningu. Að innanverðu kemur rakavarnarlag og 45mm afretingargrind sem klæðist með 13mm gífsplötum.

Þak er timburþak klætt með 2-földum ásoðnum þakpappa.

Innveggir eru úr blökkstöðum sem klæðast með 13mm gífsplötum+ 9 mm krossvið, sitt hvoru megin. Hús og veruð eru hituð með gólhlita. Gólfhitalagnir eru ísteyptar í ásteyplag ofan á botnplötu.

Gluggar eru álkæddir trégluggar með tvöföldu K-gleri.

Einangrun er 145 mm steinullareinangrun í útveggjum, 100 mm polysterin undir gólfi og 220 mm þakull með áfastri vindvörn, í þaki. Steinull í þaki skal haldið með 2mm stálvir c/c300.

Í öll blautrymi komi niðurfal.

Litr húss:

Útveggir: Ljós áferð
 Gluggar: Dökkgrár
 Úthúðir: Dökkgrár

Brunalýsing:

Allar klæðingar amk. í flokki 2.

Í húsið komi handslokkvitæki af viðurkenndri gerð, reyksjysjarar í svefnherbergi og alrymi.

Þam gildi rakasperru sé a.m.k 500
 Þam gildi vindvarnarlags sé ekki meira en 20

Öll lokuð rými verða loftræst.

VARMATAPSÚTREIKNINGAR

NÝBYGGINGIN ÞARF AÐ UPPFYLLA KRÖFUR
 BYGGINGAREGLUGERÐAR UM KÖLNUNARTÖLUR, U-GILDI:

	KRAFA	REIKNAD
Ti ≥ 18°C		
ÞAK	0,20	0,20
ÚTVEGGUR	0,30	0,28
GÓLF Á FYLLINGU	0,30	0,28
GLUGGAR	2,0	1,55
HURDIR	3,0	1,28
ÚTVEGGIR, VEGIÐ MEDALTAL	0,85	0,51

GRUNNMYND
 1:50

BREYTT
 HEIT VERK:
MOSASKYGGFIR 12
 ÚTHLÍÐ, BLÁSKÓGABYGGÐ

HEIT TEKNINGAR:
 GRUNNMYND

DAGS: 2016,01,06
 VERNAR: 1:50

DRÖGVAÐ: JL, KA
 TÍÐVAÐ: JL
 TERNVAÐ: HB

ALARK
 arkitektar ehf.

DRÖGVAÐ: 15
 201 KÓPVAÐI
 Sími: 534 8510
 Fax: 534 8518
 Sími: 534 8518
 www.alark.is

A 203