


SNEIÐING A-A
1:50

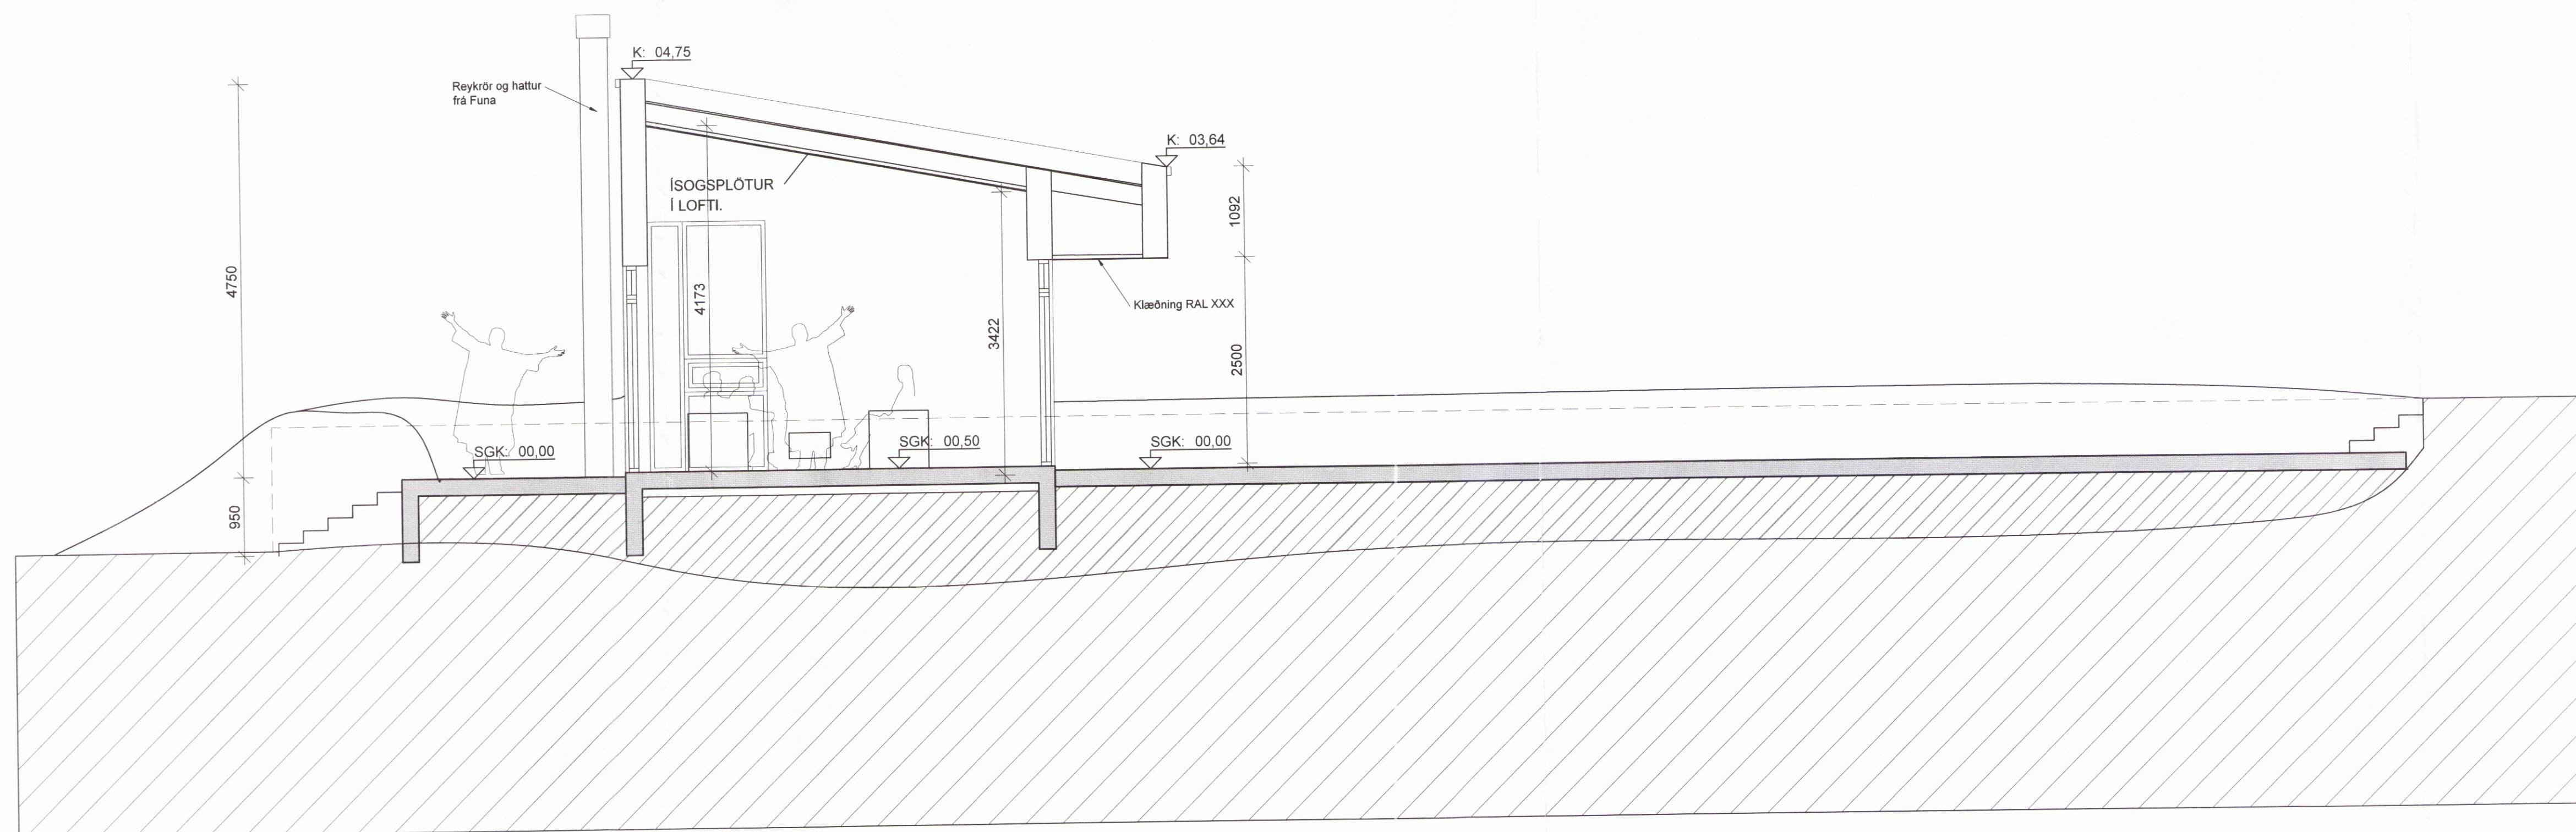

SNEIÐING B-B
1:50

BYGGINGALÝSING.

Byggingarlýsing fyrir Mosaskyggir 12, Úthlíð:

Sumarhús Mosaskyggir 12, Úthlíð Biskupstungum.
 Landnúmer 224481, Fastanúmer 236-0091,
 Staðgreinir 8721-1-88750120

Stærð húss: 1xxx m2 og xxx m3

Á afstöðumynd er sýndur 5 x 6 m reitur fyrir 30 m2 áhaldageymsku við veg sem sótt verður um síðar.

Sökkjar og gólflata eru steinsteypt. Ofan á sökkla kemur staðbyggt timburhús á einni hæð. Einangrun undir botnplötu er 100mm plasteinangrun.

Útveggir verða úr 45mm x 145mm stöðum. Utan á stöðir klæðist 9mm krossvúð. Útveggir klæðast með standandi zinkklæðningu. Að innanverðu kemur rakavarnarlag og 45mm aftréttargrind sem klæðist með 13mm gíspötum.

Þak er timburþak klætt með 2-földum asóðnum þakpappa.

Innveggir eru úr blikkstöðum sem klæðast með 13mm gíspötum + 9 mm krossvúð, sítt hvoru megin.
 Hús og vernd eru hituð með gólhlita. Gólhlitalagnir eru ísteyptar í ásteyplag ofan á botnplötu.

Gluggar eru álkæddir trégluggar með tvöföldu K-gleri.

Einangrun er 145 mm steinullareinangrun í útveggjum, 100 mm polysterin undir gólf og 220 mm þakull með áfastri vindvörn, í þaki. Steinull í þaki skal haldið með 2mm stálvir c/c300.

Í öll blautrymi komi niurfali.

Litr hóss:
 Útveggir: Ljós áferð
 Gluggar: Dokkgrár
 Úthurdir: Dokkgrár

Brunalýsing:
 Allar klæðningar amk. í flokki 2.

Í húsið komi handsökkvitæki af víðurkenndri gerð, reyksjnyjar í svefnherbergi og alrymi.

Pam glídi rakasperru sé a.m.k 500
 Pam glídi vindvarnarlags sé ekki meira en 20

Öll lokað rymi verða loftræst.

VARMATAPSÚTREIKNINGAR

NÝBYGGINGIN ÞARF AD UPPTYLLA KRÖFUR
 BYGGINGAREGLUGERÐAR UM KÖLNUNARTÖLUR, U-GILDI:

	KRAFA	REIKNAD
Ti ≥ 18°C		
ÞAK	0,20	0,20
ÚTVEGGUR	0,30	0,28
GÓLF Á FYLLINGU	0,30	0,28
GLUGGAR	2,0	1,55
HURDIR	3,0	1,28
ÚTVEGGIR, VEGIÐ MEDALTAL	0,85	0,51

BREYTT
 HÉTI VERIS:
MOSASKYGGIR 12
ÚTHLÍÐ, BLÁSKÓGABYGGÐ
 HÉTI TEIKNINGAR:
 GRUNNMYND 2120
 DÁÐ: 2016.01.06 HANND: JL, KÁ VPRF: JL TEIKNAD: HB
 SKRIFAÐ: MARK: 1:50
ALARK
 arkitektar ehf.
 A 202