


Skipulags- og byggingarfulltrúi Uppsveita fs.  
 Yfirfarir  
 13. júní 2016  
*Þórunn Þórunn*  
 Byggingarfulltrúi

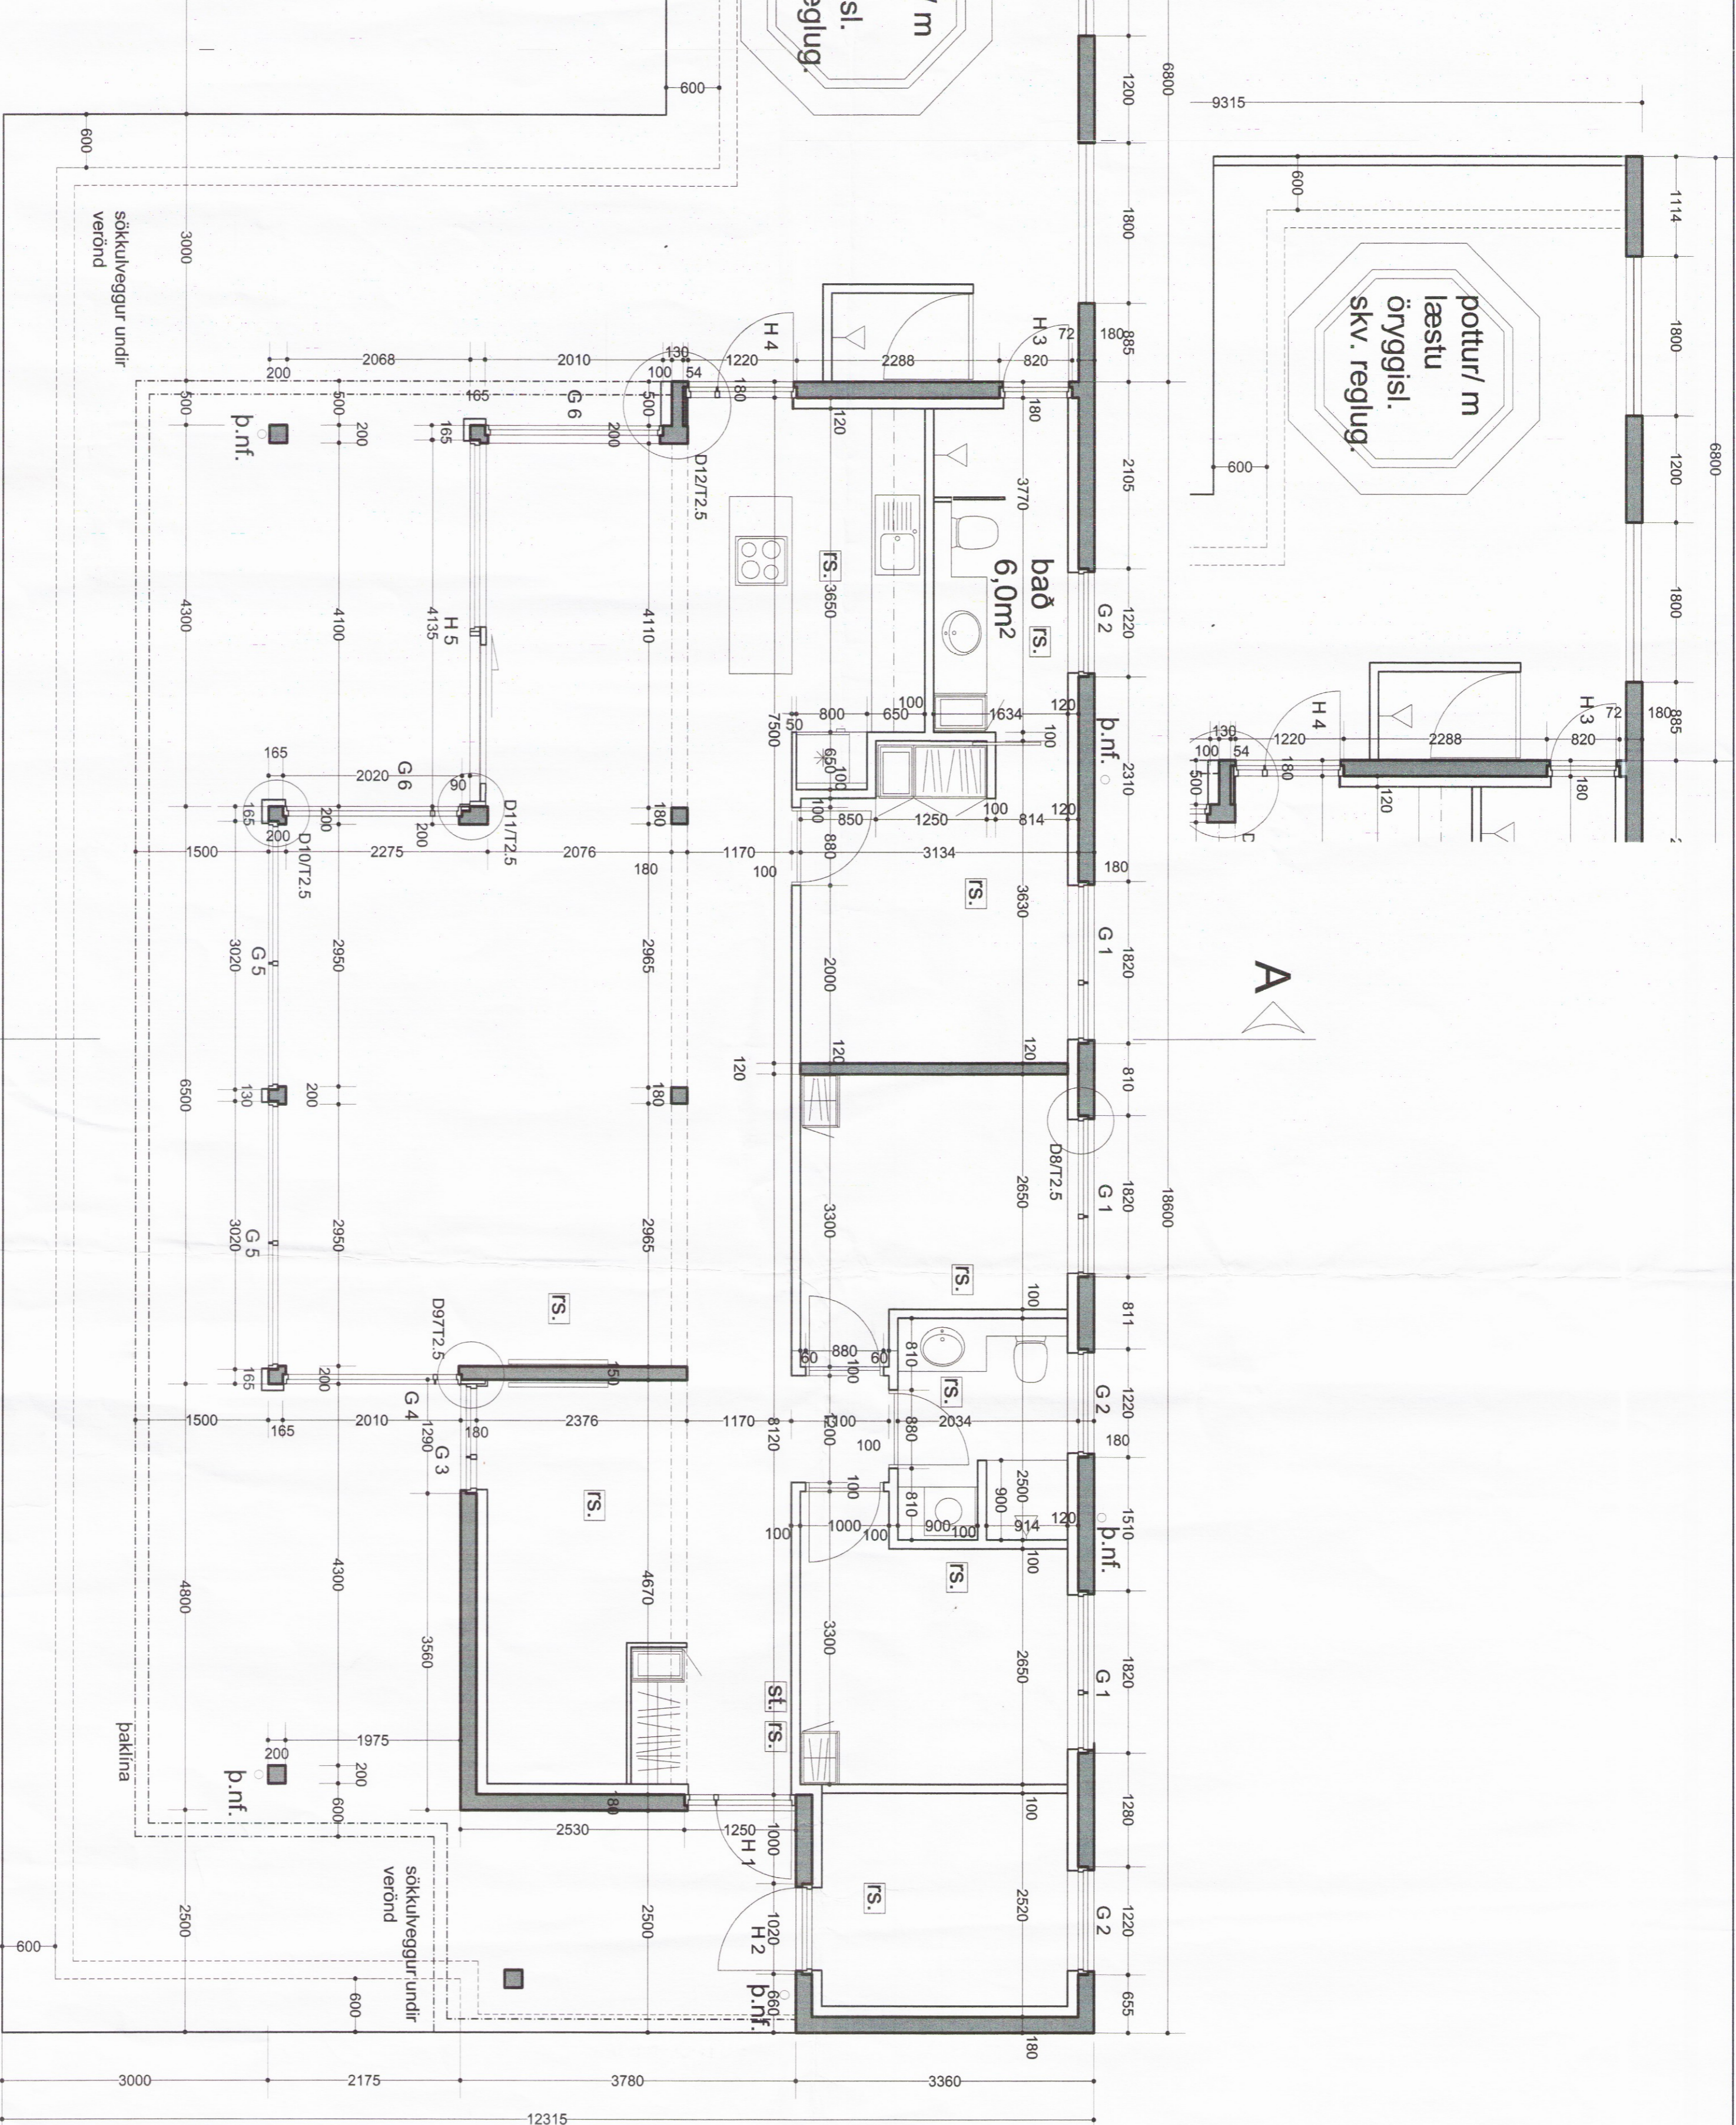

grunnmynd

A

A  
 Breytingar Skýringar  
 dags.:  
 Verkefni:  
 Grjóthólsbraut 16 Öndverðaræsi  
 Grimsnes- og Grafningshreppi Ármessýslu  
 Verkbátur:  
 Verkuþráttur  
 Grunnmynd  
 Mkv.: 1:50  
 Útgáfa: A  
 Hannað/ yfirf.: IGP  
 Undirritun:  
 Teikn. nr.: 2.1

**BYGGVIR ehf.**

**Hönnunar- og Tæknipjónusta**

Smiðjuvegi 11 200 Kópavogi  
 Sími: 554 3523, gsm 897 3523, fax 554 3523  
 netfang: igth@simnet.is  
 Ingi Gunnar Þórðarson byggingarfæðingur  
 kt. 280453-3239

213M