


Skipulags- og byggingarfulltrúi Uppsveita bs.
Yfirfarið
 13. júní 2016
Ragnarr Gunnarsson
 Byggingarfulltrúi

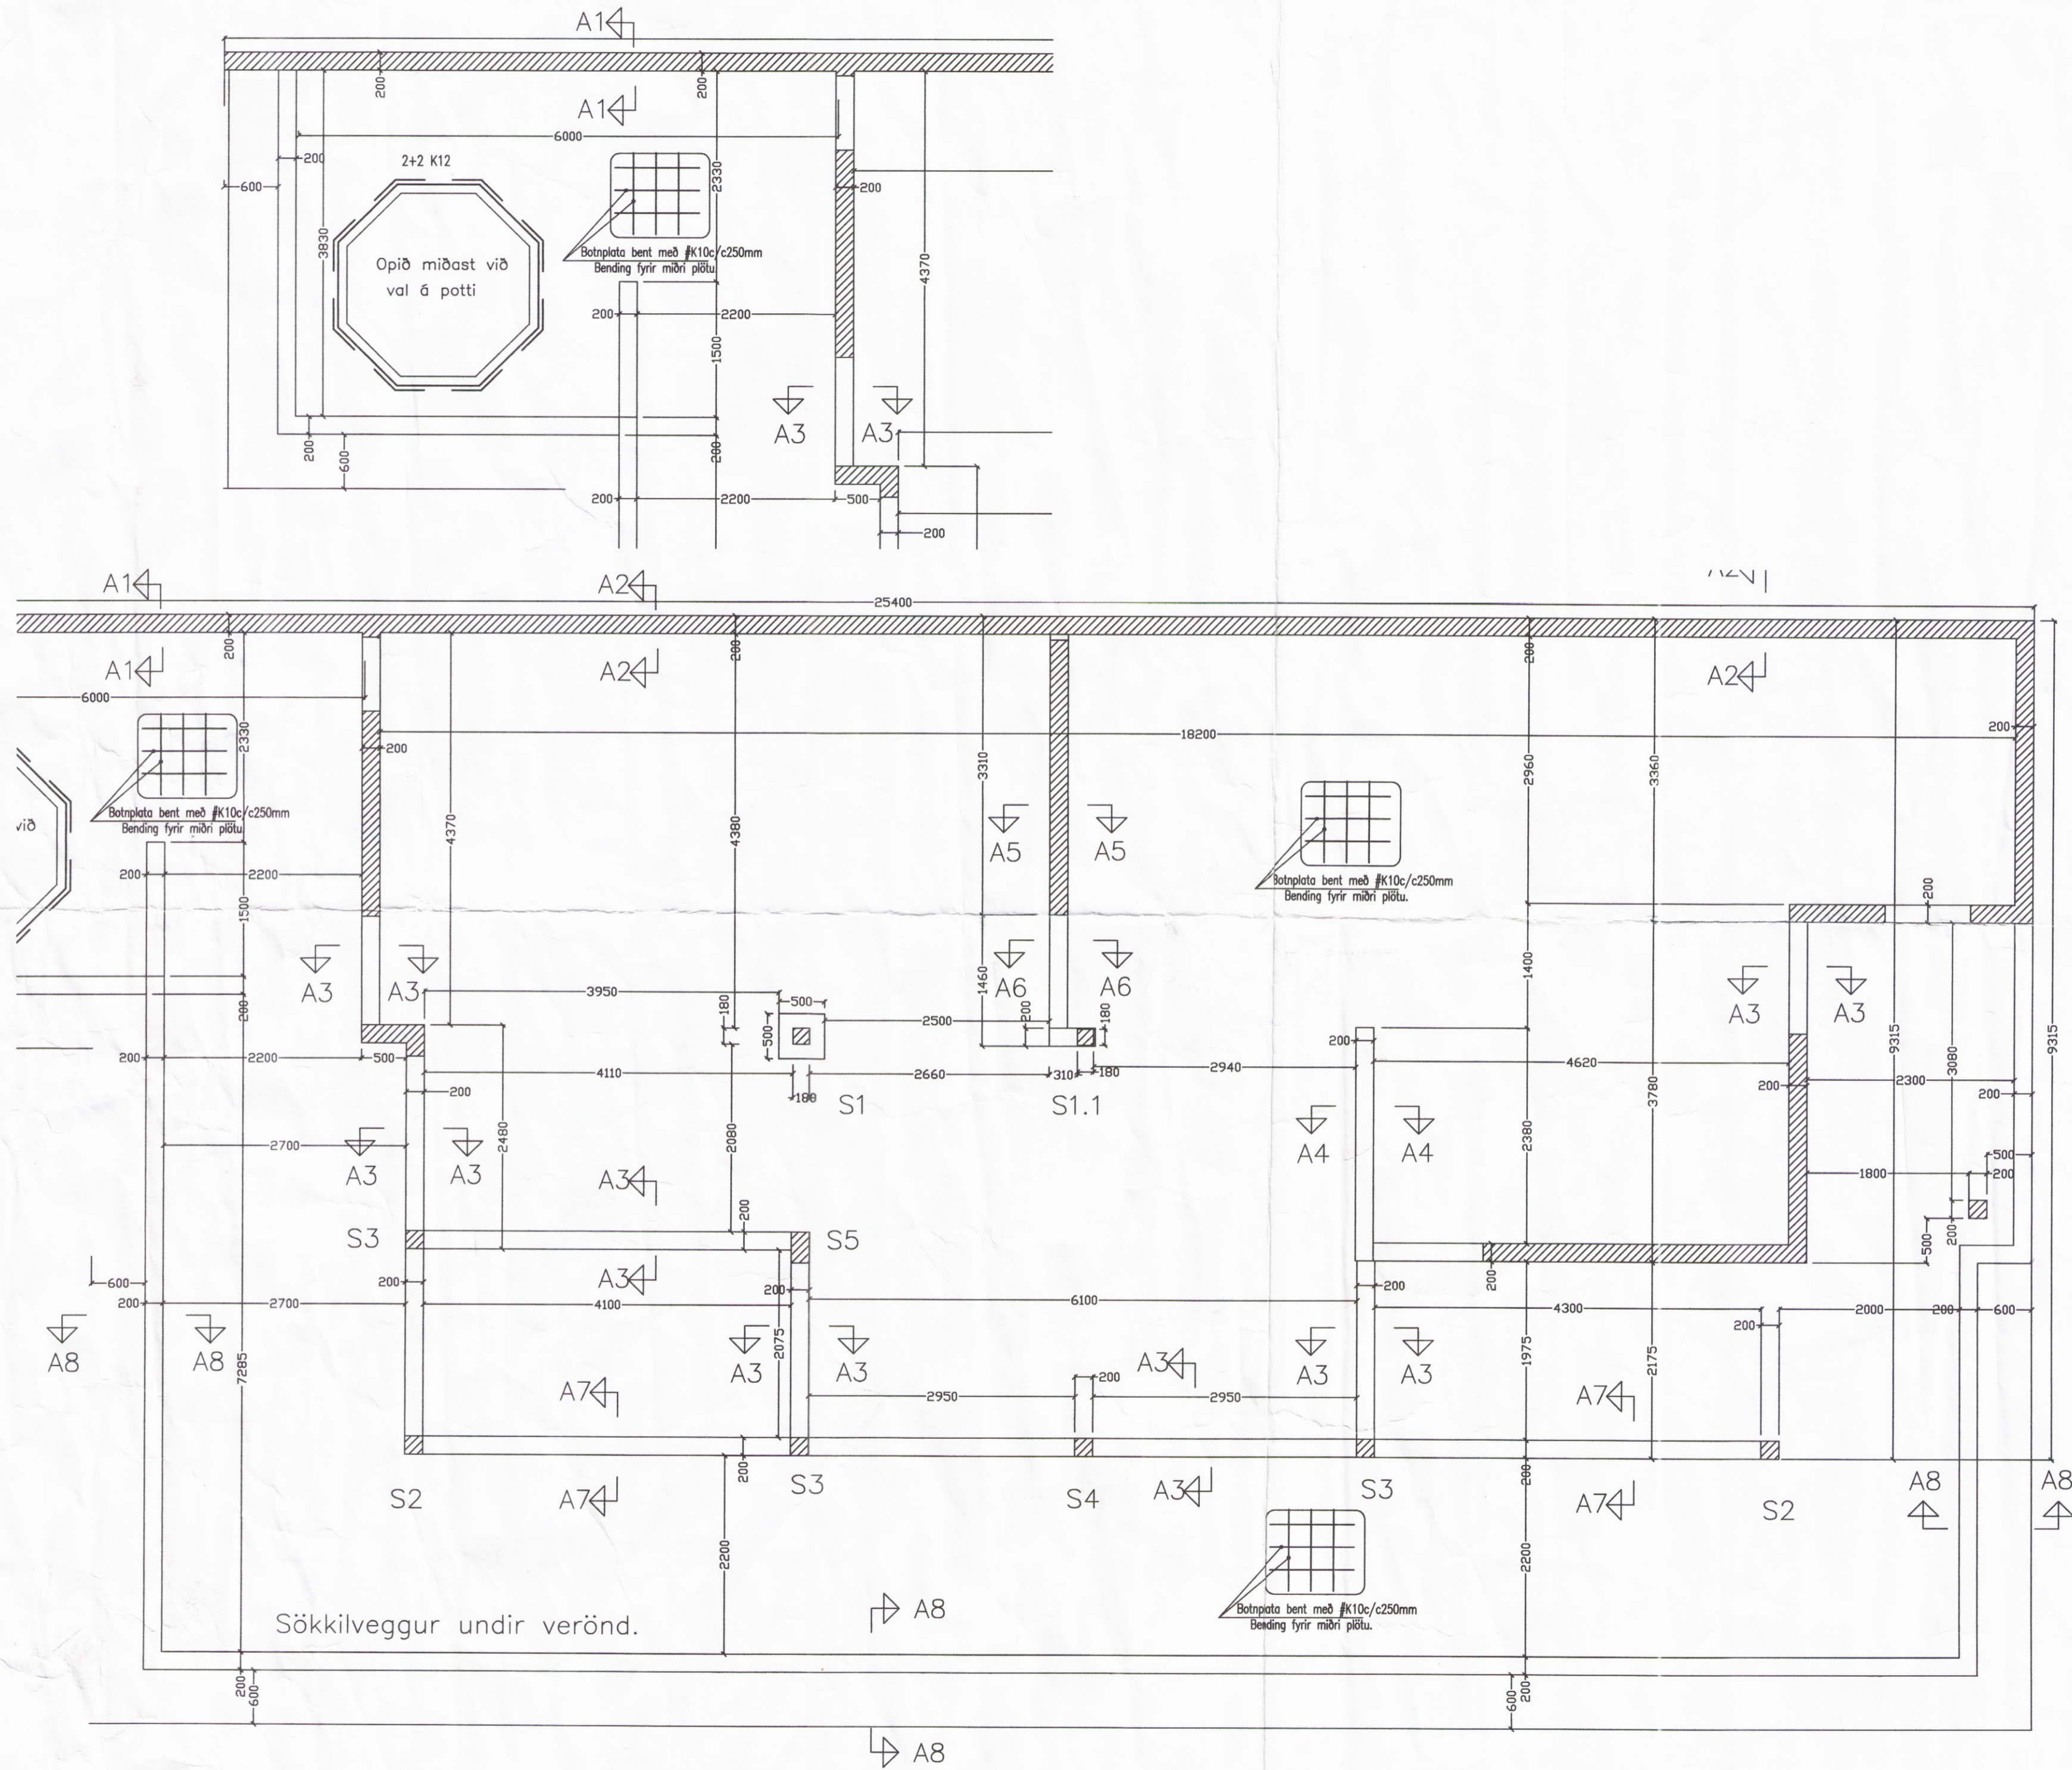

Grunnmynd Mk. 1:50

ÚTGÁFA	DAGSETNING	TEIKNAD	YFIRFARIÐ
--------	------------	---------	-----------

EDLI BREYTINGA:

HÖNNUNARSTJÓRI :

Ragnarr Gunnarsson

HÖNNUÐUR :

Ragnarr Gunnarsson

Tækniþjónusta
Ragnars G. Gunnarssonar
 Smájuvegur 11, 200 Kópavogur, net-fangi: ragnarrg@stmmn.is
 Kennitala: 520397-2809, Sími: 5445350, Fax: 5445351

HANNAÐ AF: RGG	TEIKNAD AF: RGG	YFIRFARIÐ AF: RGG
DAGSETNING: 2016.05.01	KVARÐI: Mk. 1:50.	DAGSETNING BREYTINGA: -

Grjóthólsbraut 16. Öndverðanesi
 Verkfræðiteikningar
 Burðarþol
 Sökklar og skýringar

VERKNUMER: 2016	BLAD: B 01	ÚTGÁFA: -
-----------------	------------	-----------

2136 *RGG*