


Útloftun fyrir ofan einangrun á góflum er umframloftun við lágmarkskröfur byggingareglugerðar. Loftunin fer um op í krossvið 250 x 250 mm með flugnaneti sem opnast inn í loftunarbili í útvegjaklæðningu og gefur um 40.000 mm<sup>2</sup> viðbótarloftun.

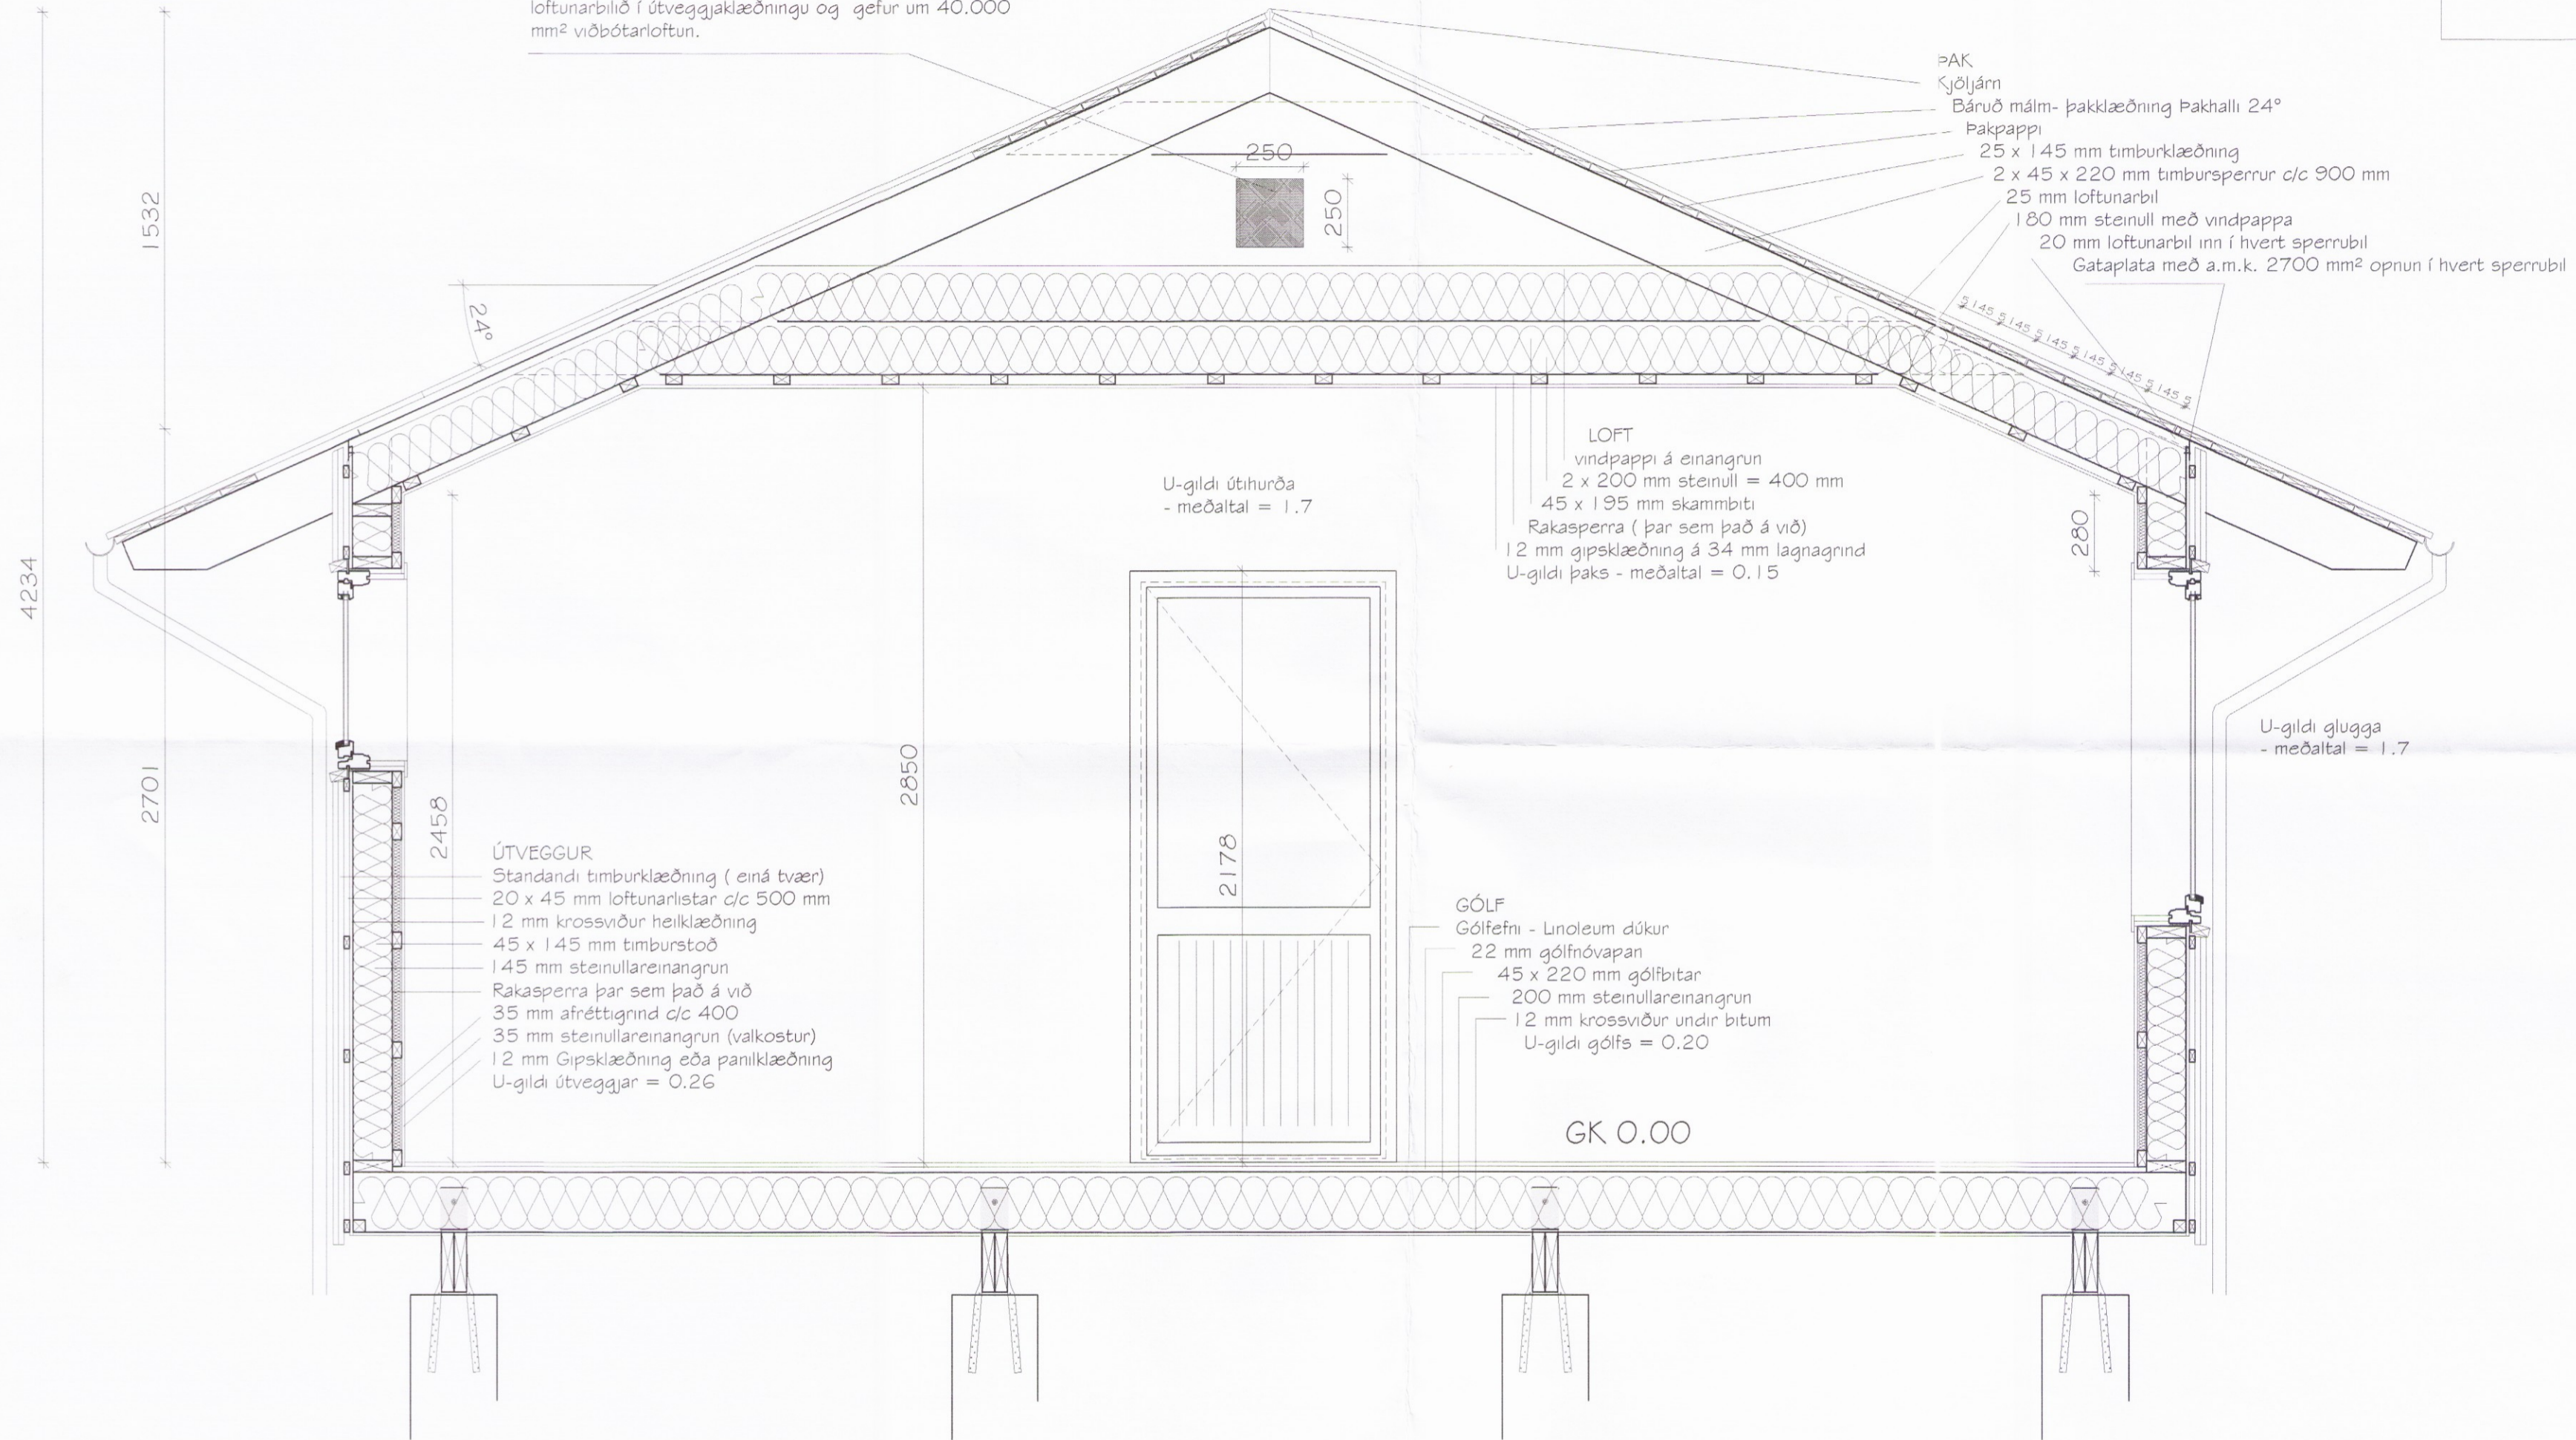

# Kennisnið

Hólavegur 17, Bláskógabyggð - Mhl 01  
 Fristundahús úr timbri - Landnr.: 225137  
 Sniðmynd

Teiknbogun	Séruppdráttur	Land.nr.	225137	Mhl.	01	Verk.nr.	SUM-16-30
Útdráttur	8721-3-14110170	Teiknað	GIMMHÓI	Teikn.nr.	3.02	Útgáfa	A
Plamað	MHÓI	Dags.	22. maí 2017	Eneyting		Undirbun	
Kvarð.	1:20 A2						

**MarkSTOFA** ehf.  
 Merkið 18, 300 Akranes - s: 4314210 8932002

Magnús H. Ólafsson arkitekt FAI  
 150550-4759  
 mark@sholf.is