


Deiliteikning A

Útloftun fyrir ofan einangrun á göflum er umframloftun við lágmarkskröfur byggingareglugerðar. Loftunin fer um op í krossvið 250 x 250 mm með flugnaneti sem opnast inn í loftunarbilið í útveggjaklæðningu og gefur um 40.000 mm² viðbótarloftun.

Skipulags- og byggingarfulltrúi Uppsveita bs.
Samþykkt
 22 MAÍ 2017
 Byggingarfulltrúi

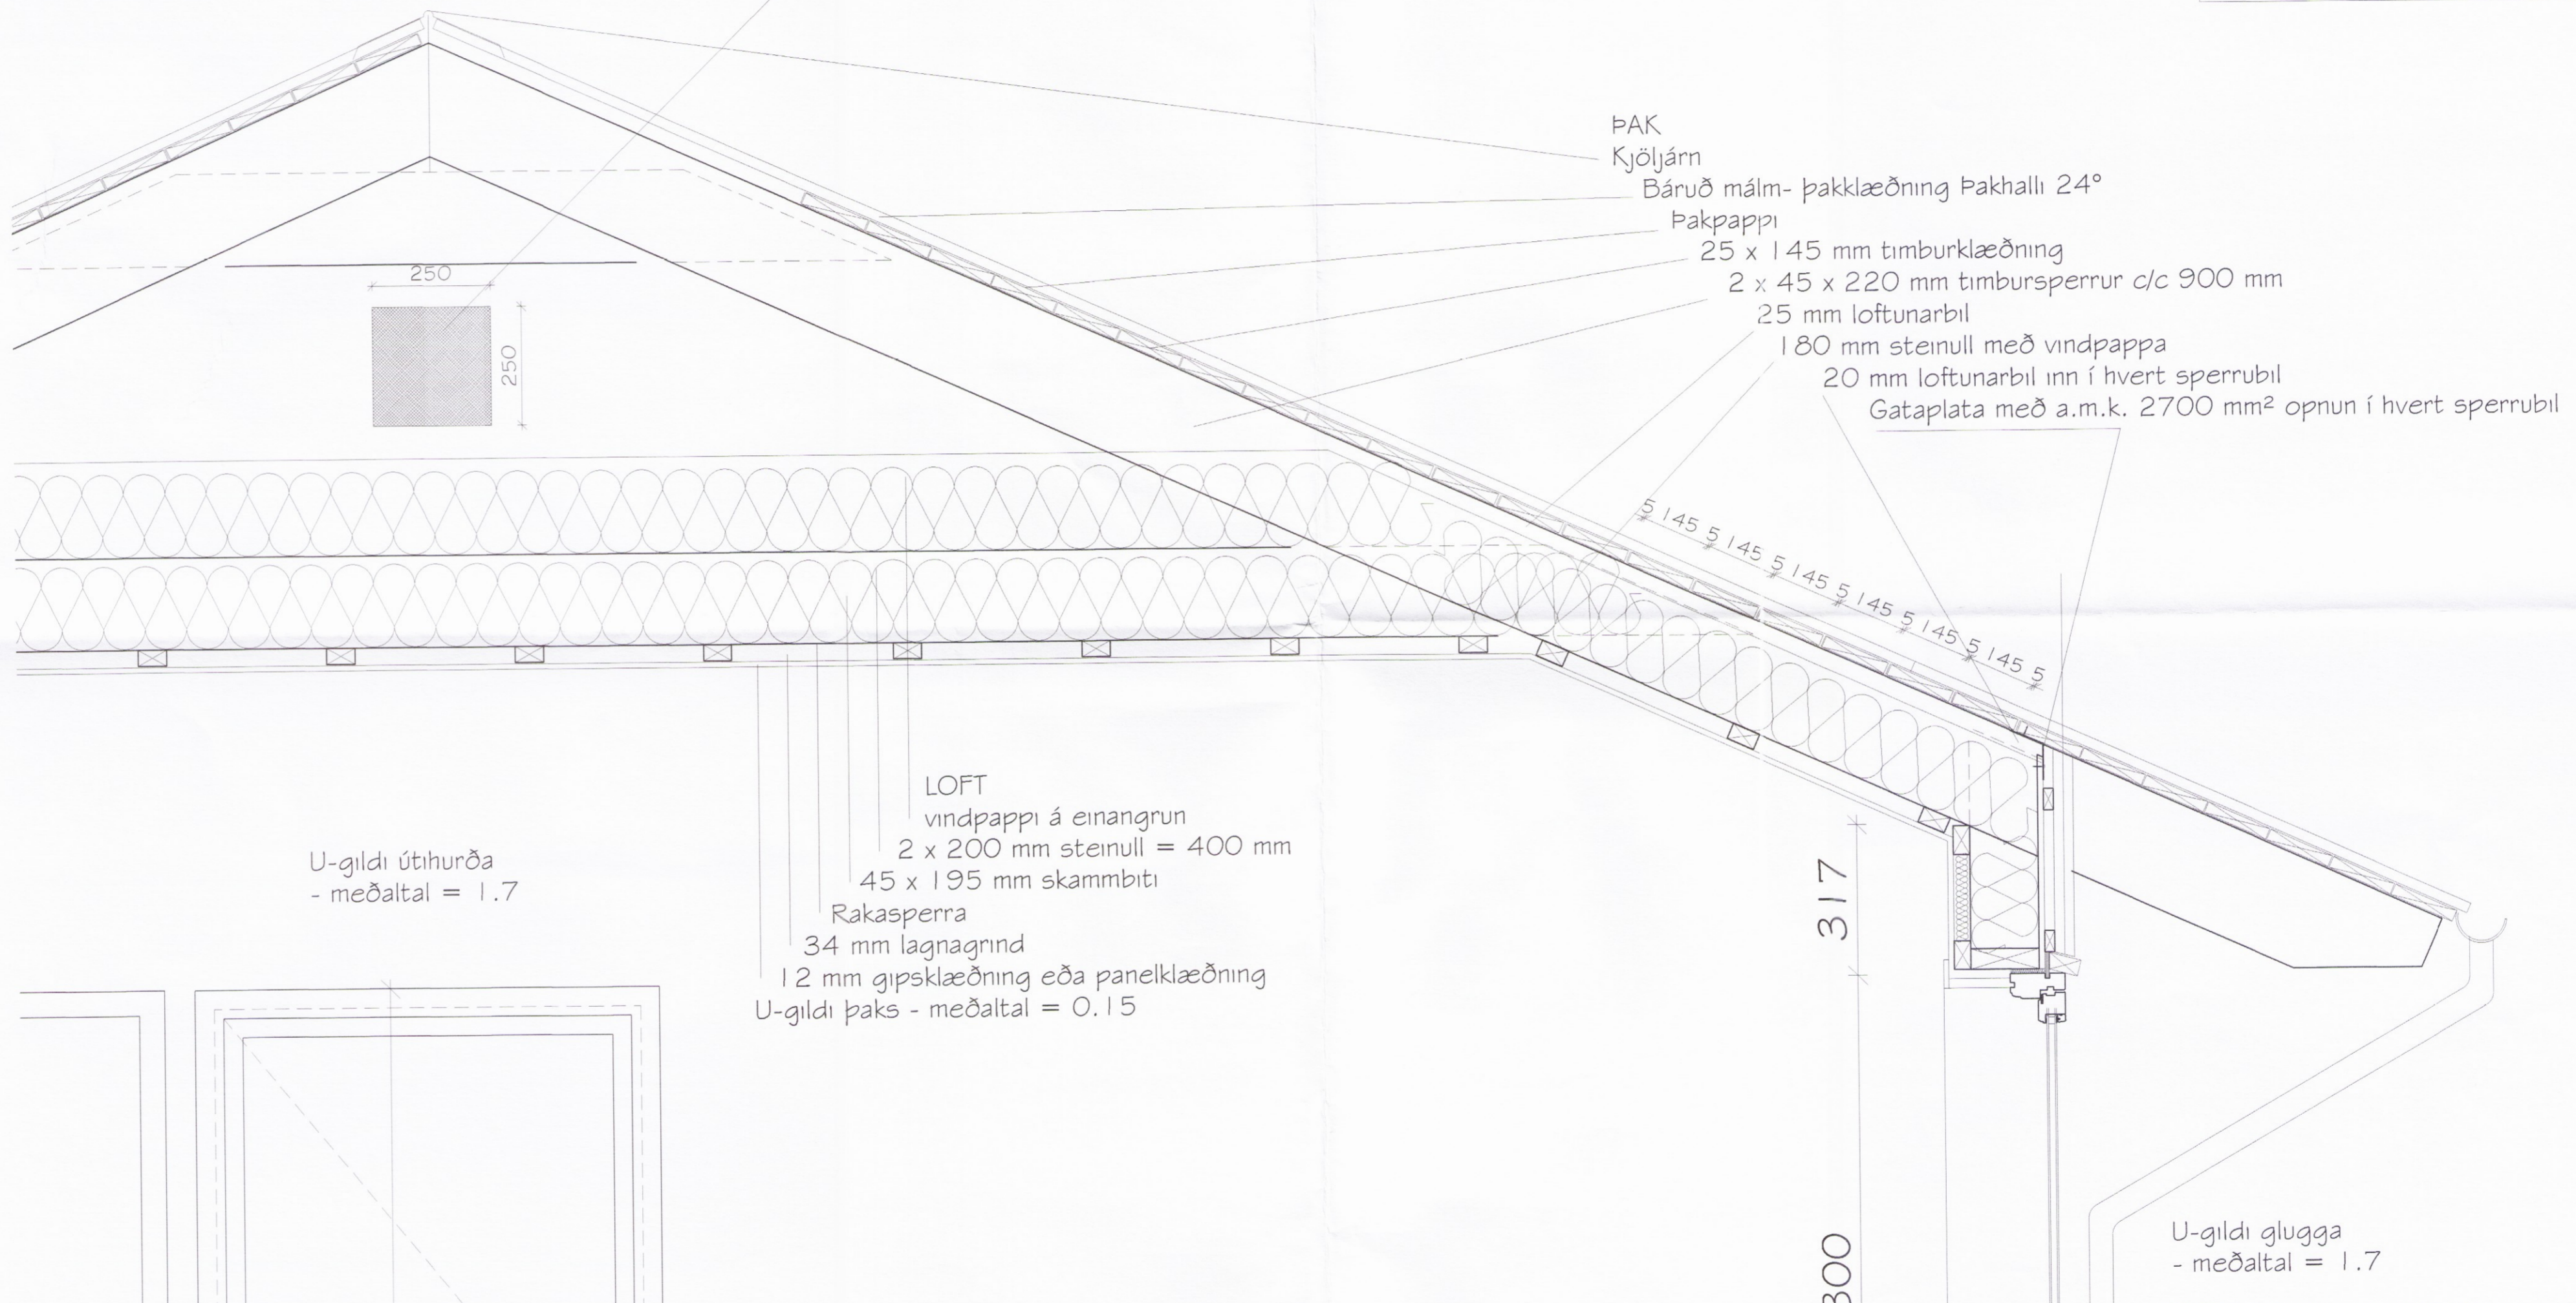

- PAK
- Kjöljárn
- Báruð málm- þakklæðning Þakhalli 24°
- Þakpappi
- 25 x 145 mm timburklæðning
- 2 x 45 x 220 mm timbursperrur c/c 900 mm
- 25 mm loftunarbíl
- 180 mm steinull með vindpappa
- 20 mm loftunarbíl inn í hvert sperrubíl
- Gataplata með a.m.k. 2700 mm² opnun í hvert sperrubíl

U-gildi útihurða
 - meðaltal = 1.7

LOFT
 vindpappi á einangrun
 2 x 200 mm steinull = 400 mm
 45 x 195 mm skambítur
 Rakasperra
 34 mm lagnagrind
 12 mm gipsklæðning eða panelklæðning
 U-gildi þaks - meðaltal = 0.15

U-gildi glugga
 - meðaltal = 1.7

Hólavegur 17, Bláskógabyggð - Mhl 01
 Frístundahús úr timbri - Landnr.: 225137
 Deiliteikning

Teikningundir	Séruppdráttur	Land.nr.	225137	Mhl.	01	Verk.nr.	SUM-16-30
Stofnúmer	8721-3-14110170	Teiknað	GIMMHÓI	Teikn.nr.	3.03	Útgáfa	A
Hannað	MHÓI	Dagp.	22. maí 2017	Breyting		Undirtekt	
Kvarð.	1:10 A2						

MarkSTOFA ehf.
 Merigerði 18, 300 Akranes - s: 4314210 8932002

Magnús H. Ólafsson arkitekt FAI
 150550-4759
 mark@isholf.is

M.H.