


Skipulags- og byggingarfulltrúi Uppsveita bs.
Samþykkt
 22 MAÍ 2017
 Byggingarfulltrúi

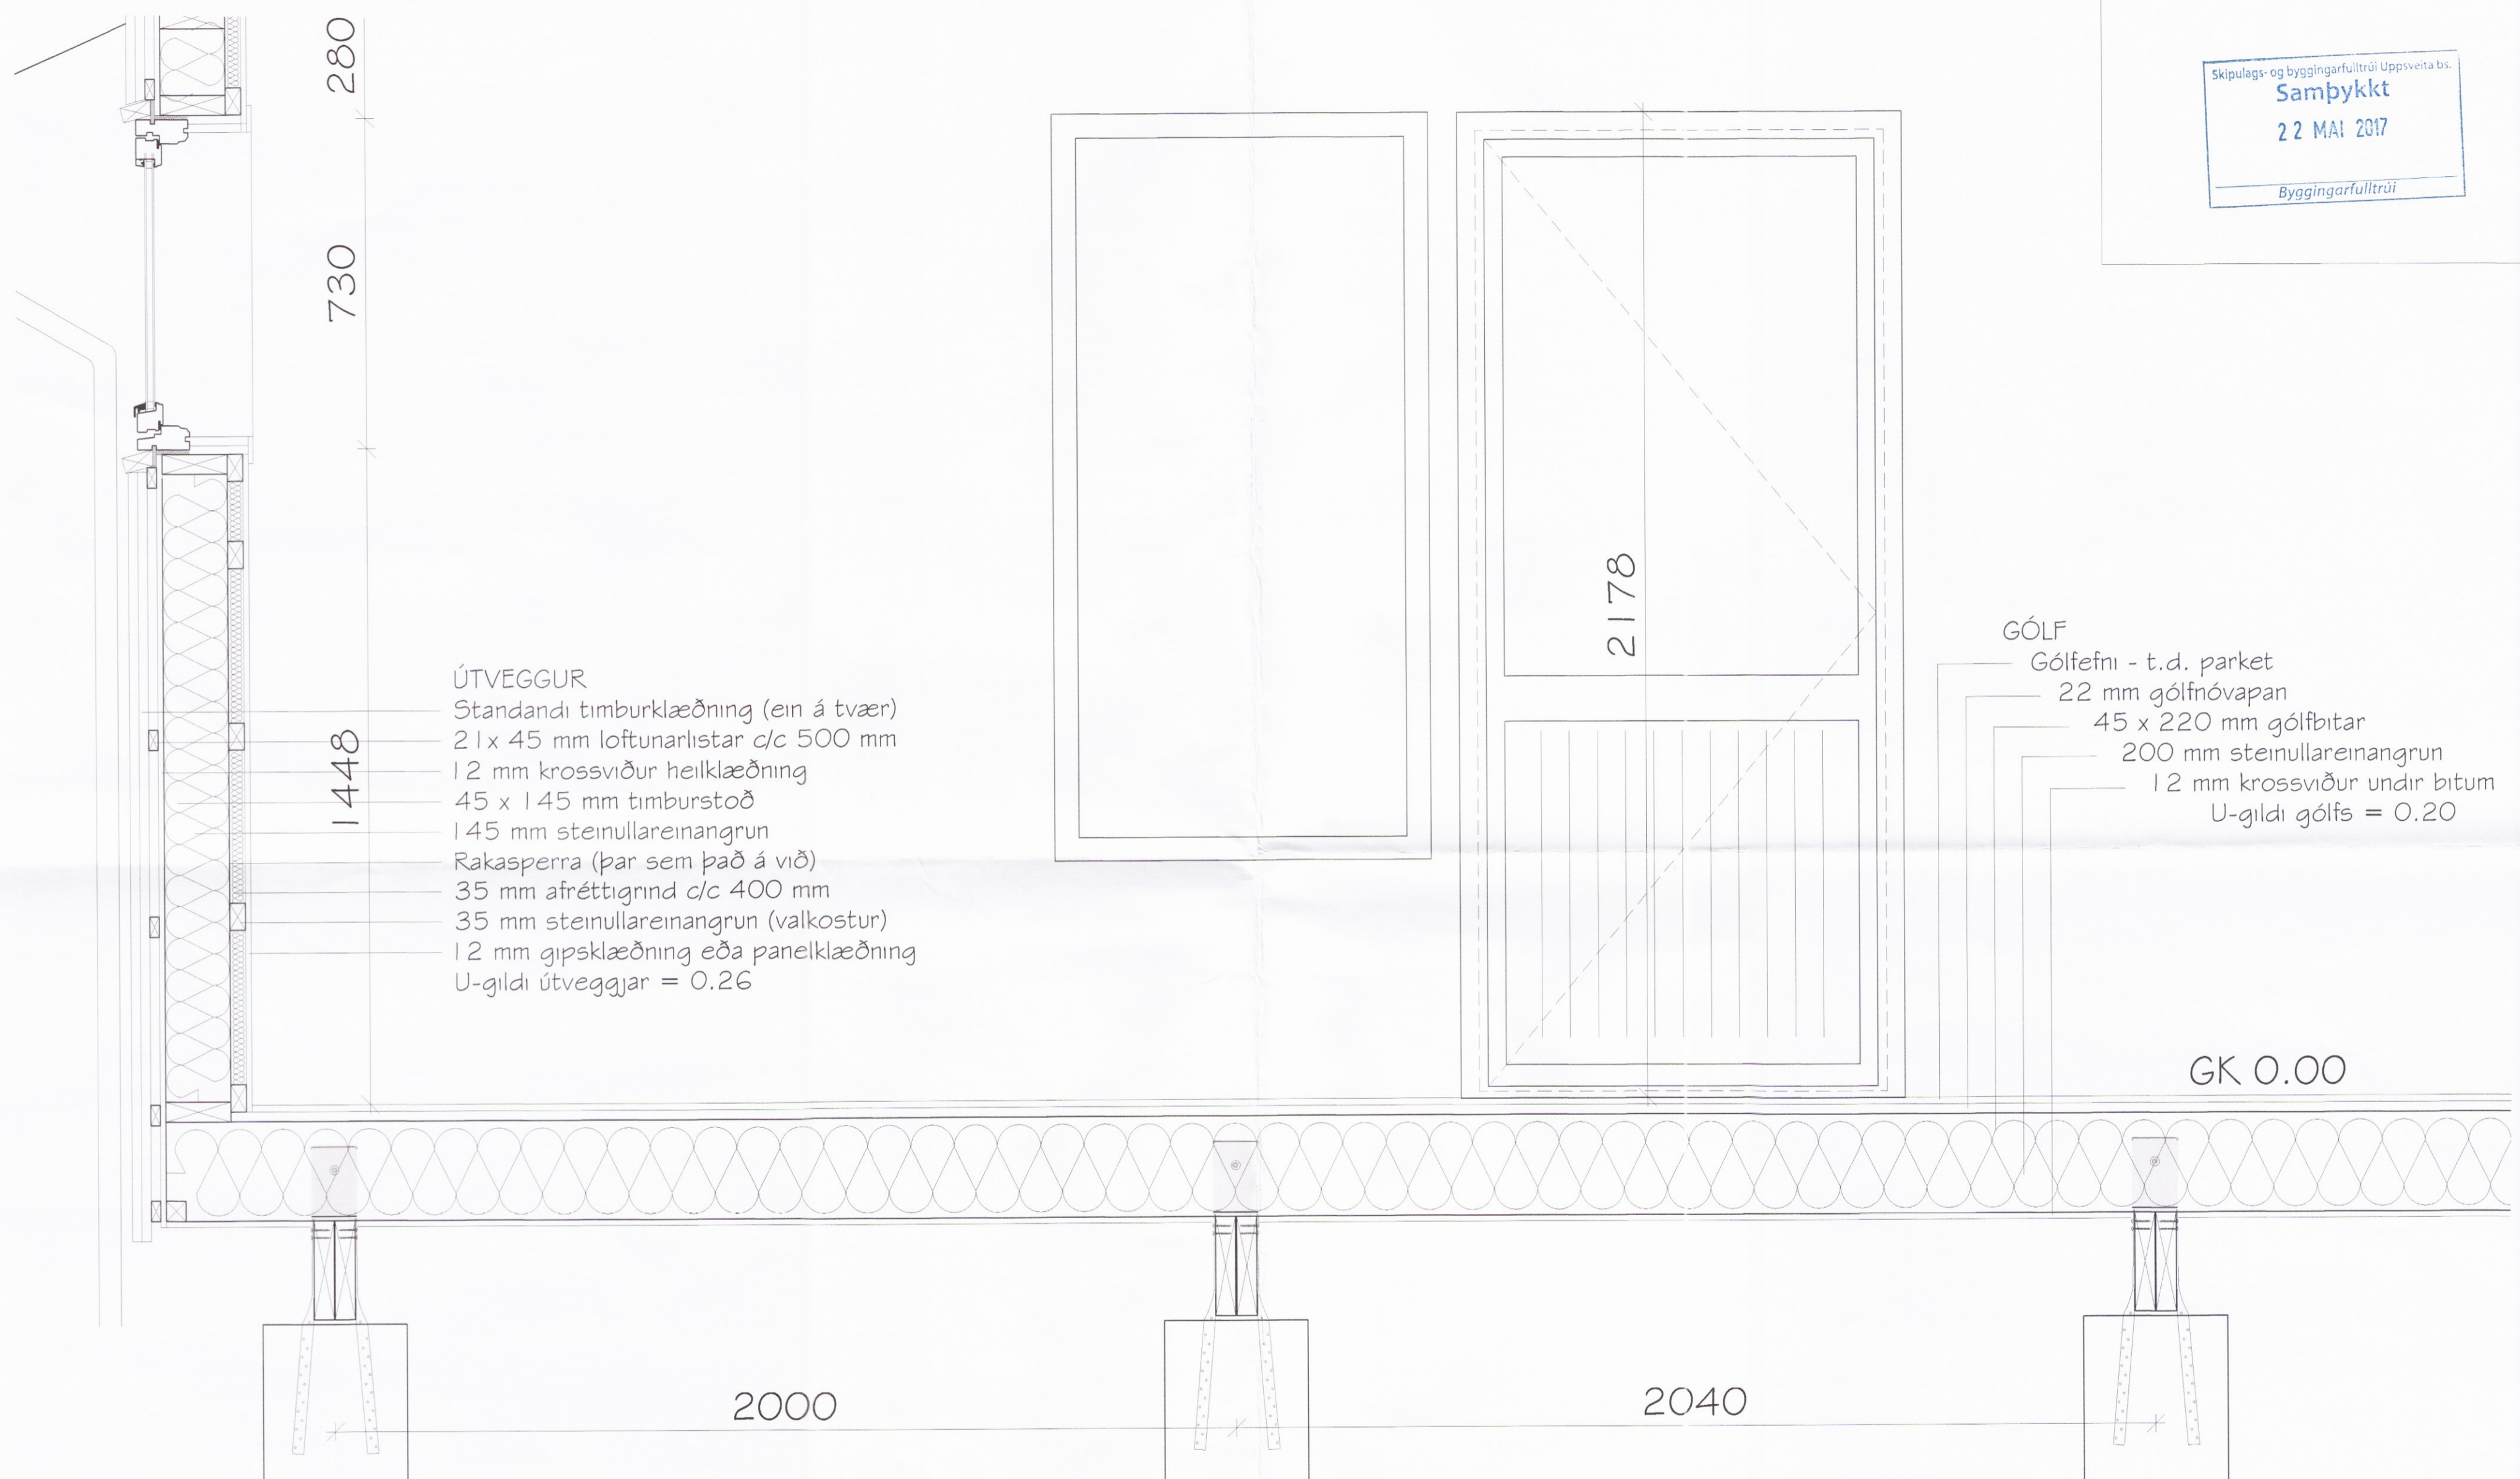

ÚTVEGGUR
 Standandi timburklæðning (ein á tvær)
 21 x 45 mm loftunarlistar c/c 500 mm
 12 mm krossviður heilklæðning
 45 x 145 mm timburstoð
 145 mm steinullareinangrun
 Rakasperra (þar sem það á við)
 35 mm afréttigrind c/c 400 mm
 35 mm steinullareinangrun (valkostur)
 12 mm gipsklæðning eða panelklæðning
 U-gildi útveggjar = 0.26

GÓLF
 Gólfefni - t.d. parket
 22 mm gólfhóvapan
 45 x 220 mm gólfbitar
 200 mm steinullareinangrun
 12 mm krossviður undir bitum
 U-gildi gólfs = 0.20

GK 0.00

Deiliteikning B

Hólavegur 17, Bláskógabyggð - Mhl 01
 Frístundahús úr timbri - Landnr.: 225137
 Deiliteikning

Teikningundir	Séruppdráttur	Land.nr.	225137	Mhl.	01	Verk.nr.	SUM-16-30
Staðnúmer	8721-3-14110170	Teiknað	GIMMHÓI	Teikn.nr.	3.04	Útgáfa	A
Höfundur	MHÓI	Daga	22. maí 2017	Þreyting		Undirteki	
Kvarði	1:10 A2						

MARK STOFA ehf. Magnús H. Ólafsson arkitekt FAI
 150550-4759 mark@sholf.is

Merkið 18, 300 Akranes - s. 4314210 8932002