


Útloftun fyrir ofan einangrun á góflum er umframloftun við lágmarkskröfur byggingareglugerðar. Loftunin fer um op í krossvið 250 x 250 mm með flugnaneti sem opnast inn í loftunarbílið í útvegjaklæðningu og gefur um 40.000 mm<sup>2</sup> viðbótarloftun.

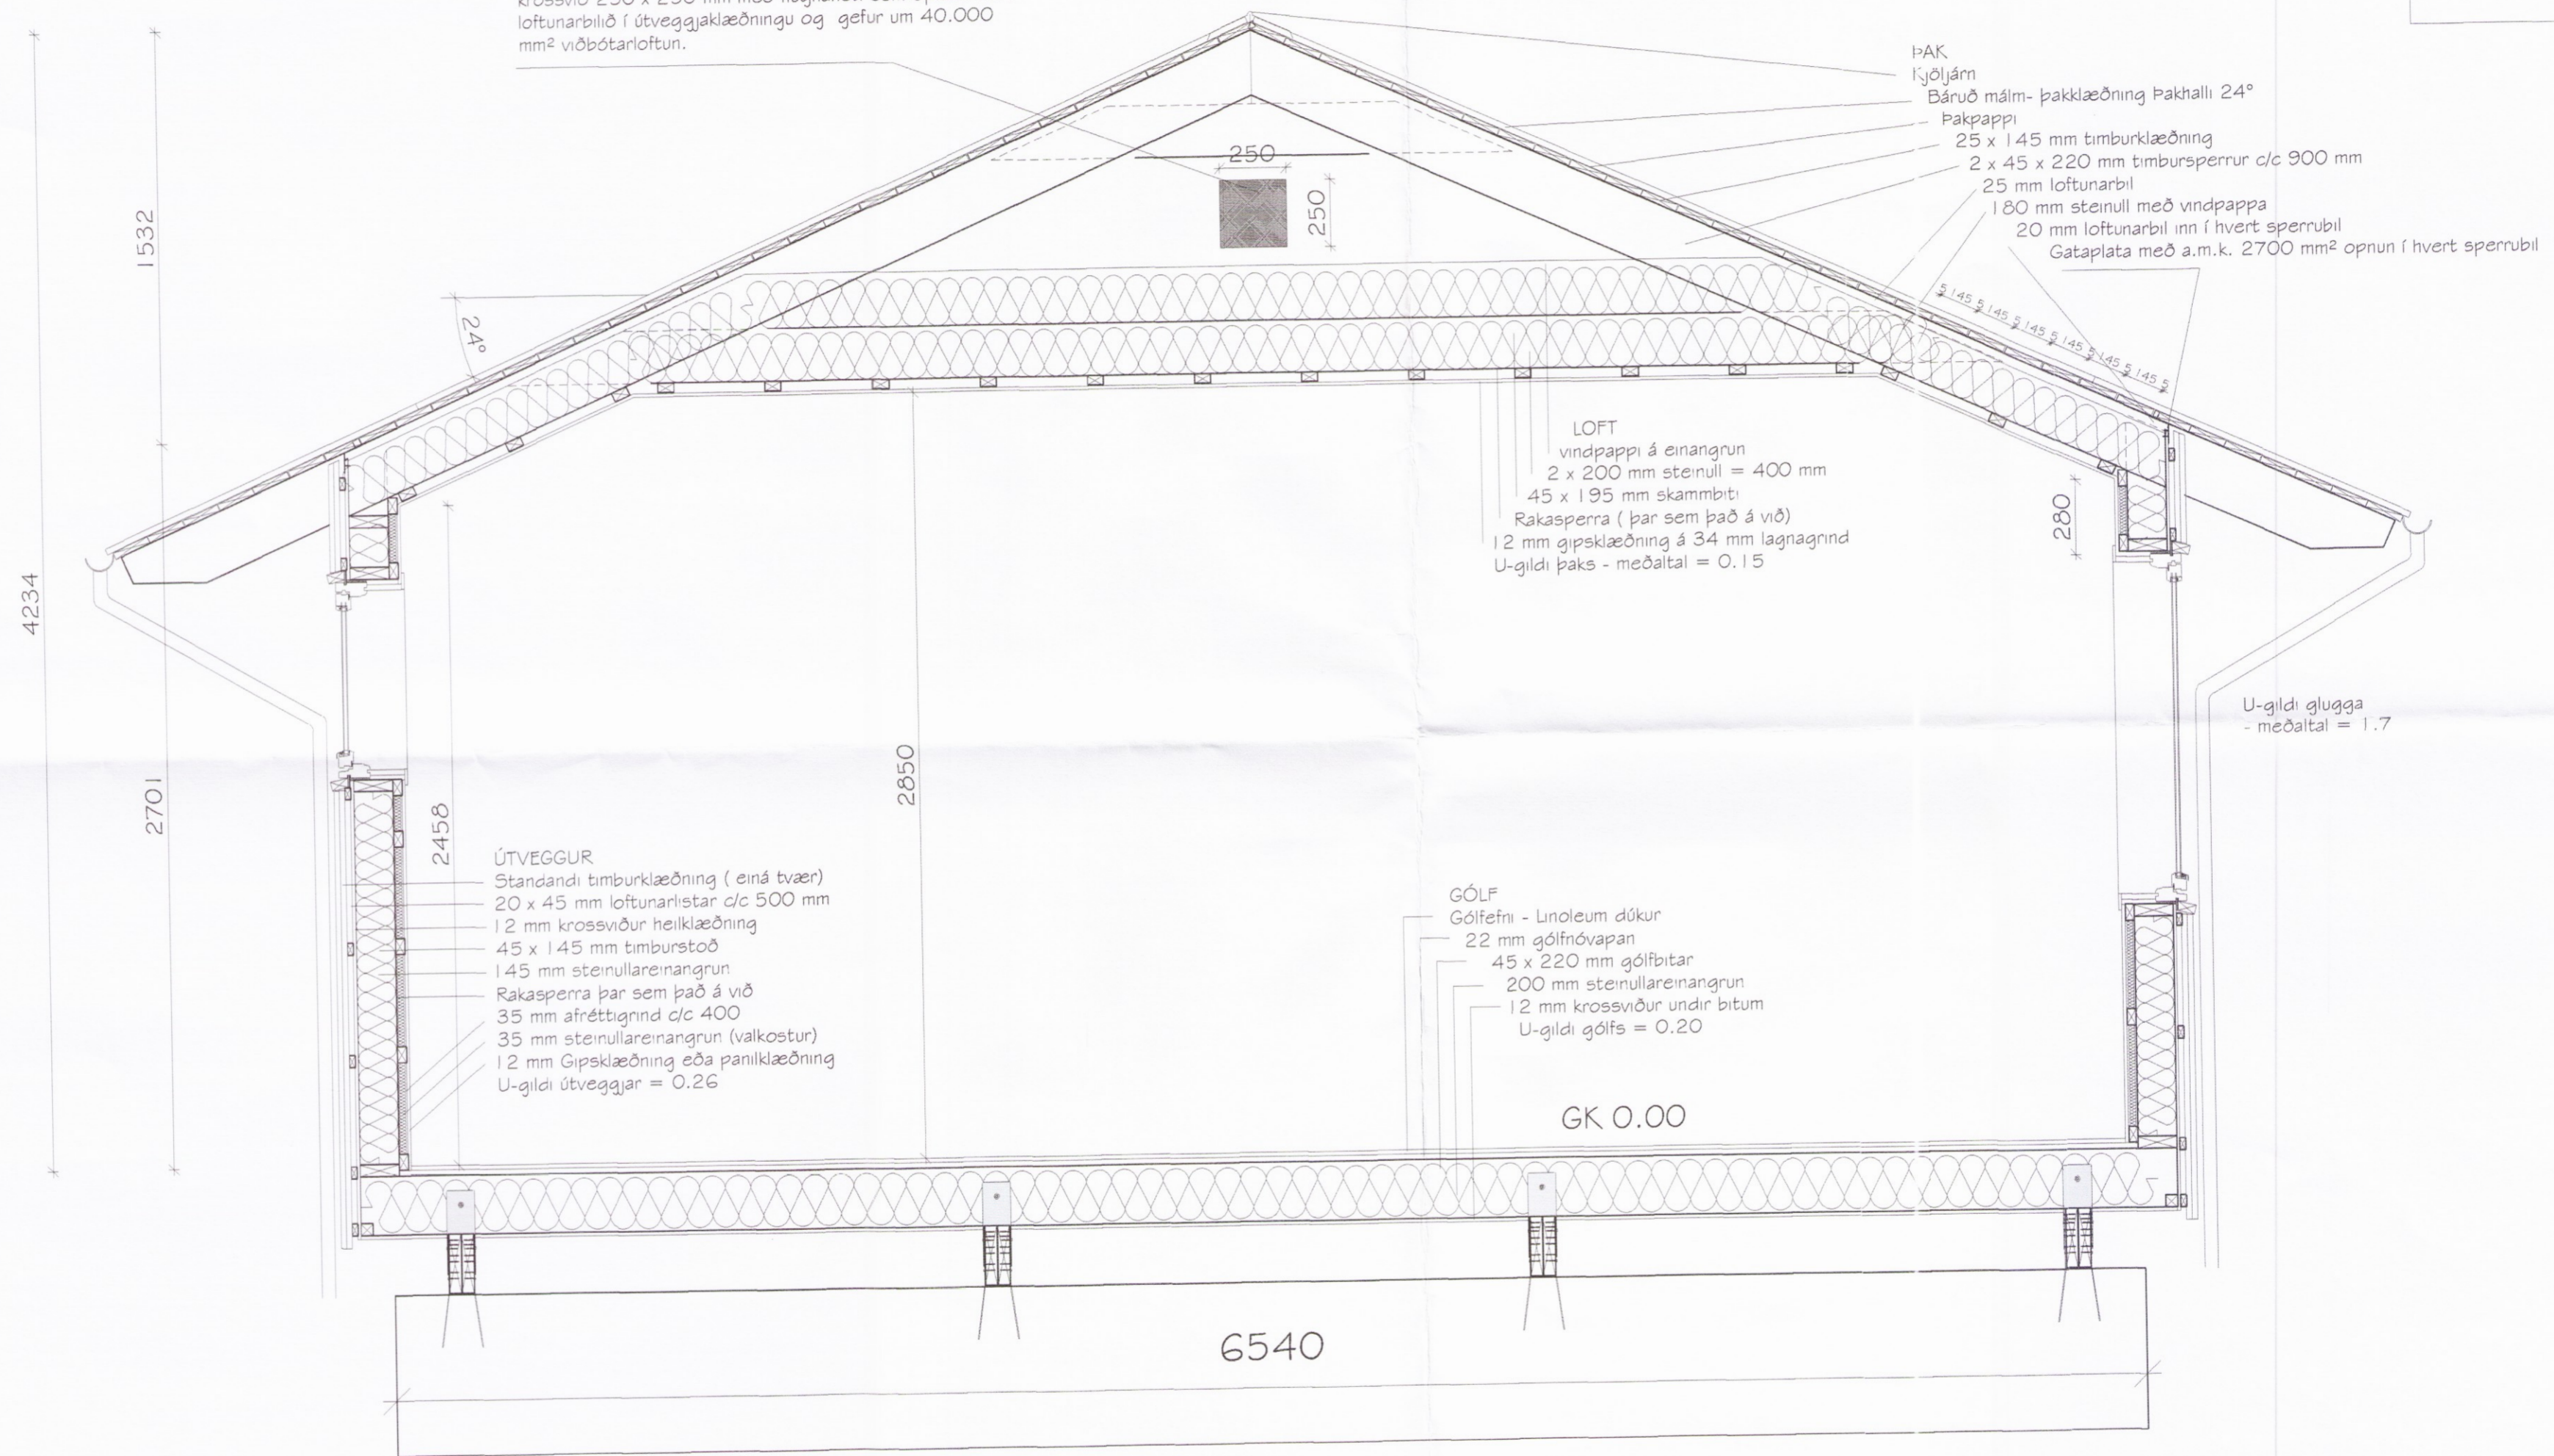

# Kennisnið

Rimalönd IV Lóð nr 1, Bøðmódsstaðir, Bláskógabyggð  
 Frístundahús úr timbri - Land.nr.: 173752 - Mhl 01  
 Sniðmynd

Tekningunúmer	Séruppdráttur	Land.nr.	173752	Mhl.	01	Verk.nr.	SUM-17-12
Staðgreinir	8721-3-14000060	Teknað	GIMMHÓI	Tekn.nr.	3.02	Stað	A
Hannað	MHÓI	Dagur	31. mars 2017	Breyting		Undirritun	<i>[Signature]</i>
Kvarði	1:20 A2						

**MarkSTOFA** ehf.  
 Markgerði 18, 300 Akranes - s: 4314210 8932002

Magnús H Ólafsson arkitekt FAI  
 150550-4759  
 mark@isholf.is