


Deiliteikning A

Útloftun fyrir ofan einangrun á göflum er umframloftun við lágmarkskröfur byggingareglugerðar. Loftunin fer um op í krossvið 250 x 250 mm með flugnaneti sem opnast inn í loftunarbilið í útvegjaklæðningu og gefur um 40.000 mm² viðbótarloftun.

Skipulags- og byggingarfulltrúi Uppsveita bs.
Yfirfarið
 20 JULI 2017
Stefni Stof
 Byggingarfulltrúi

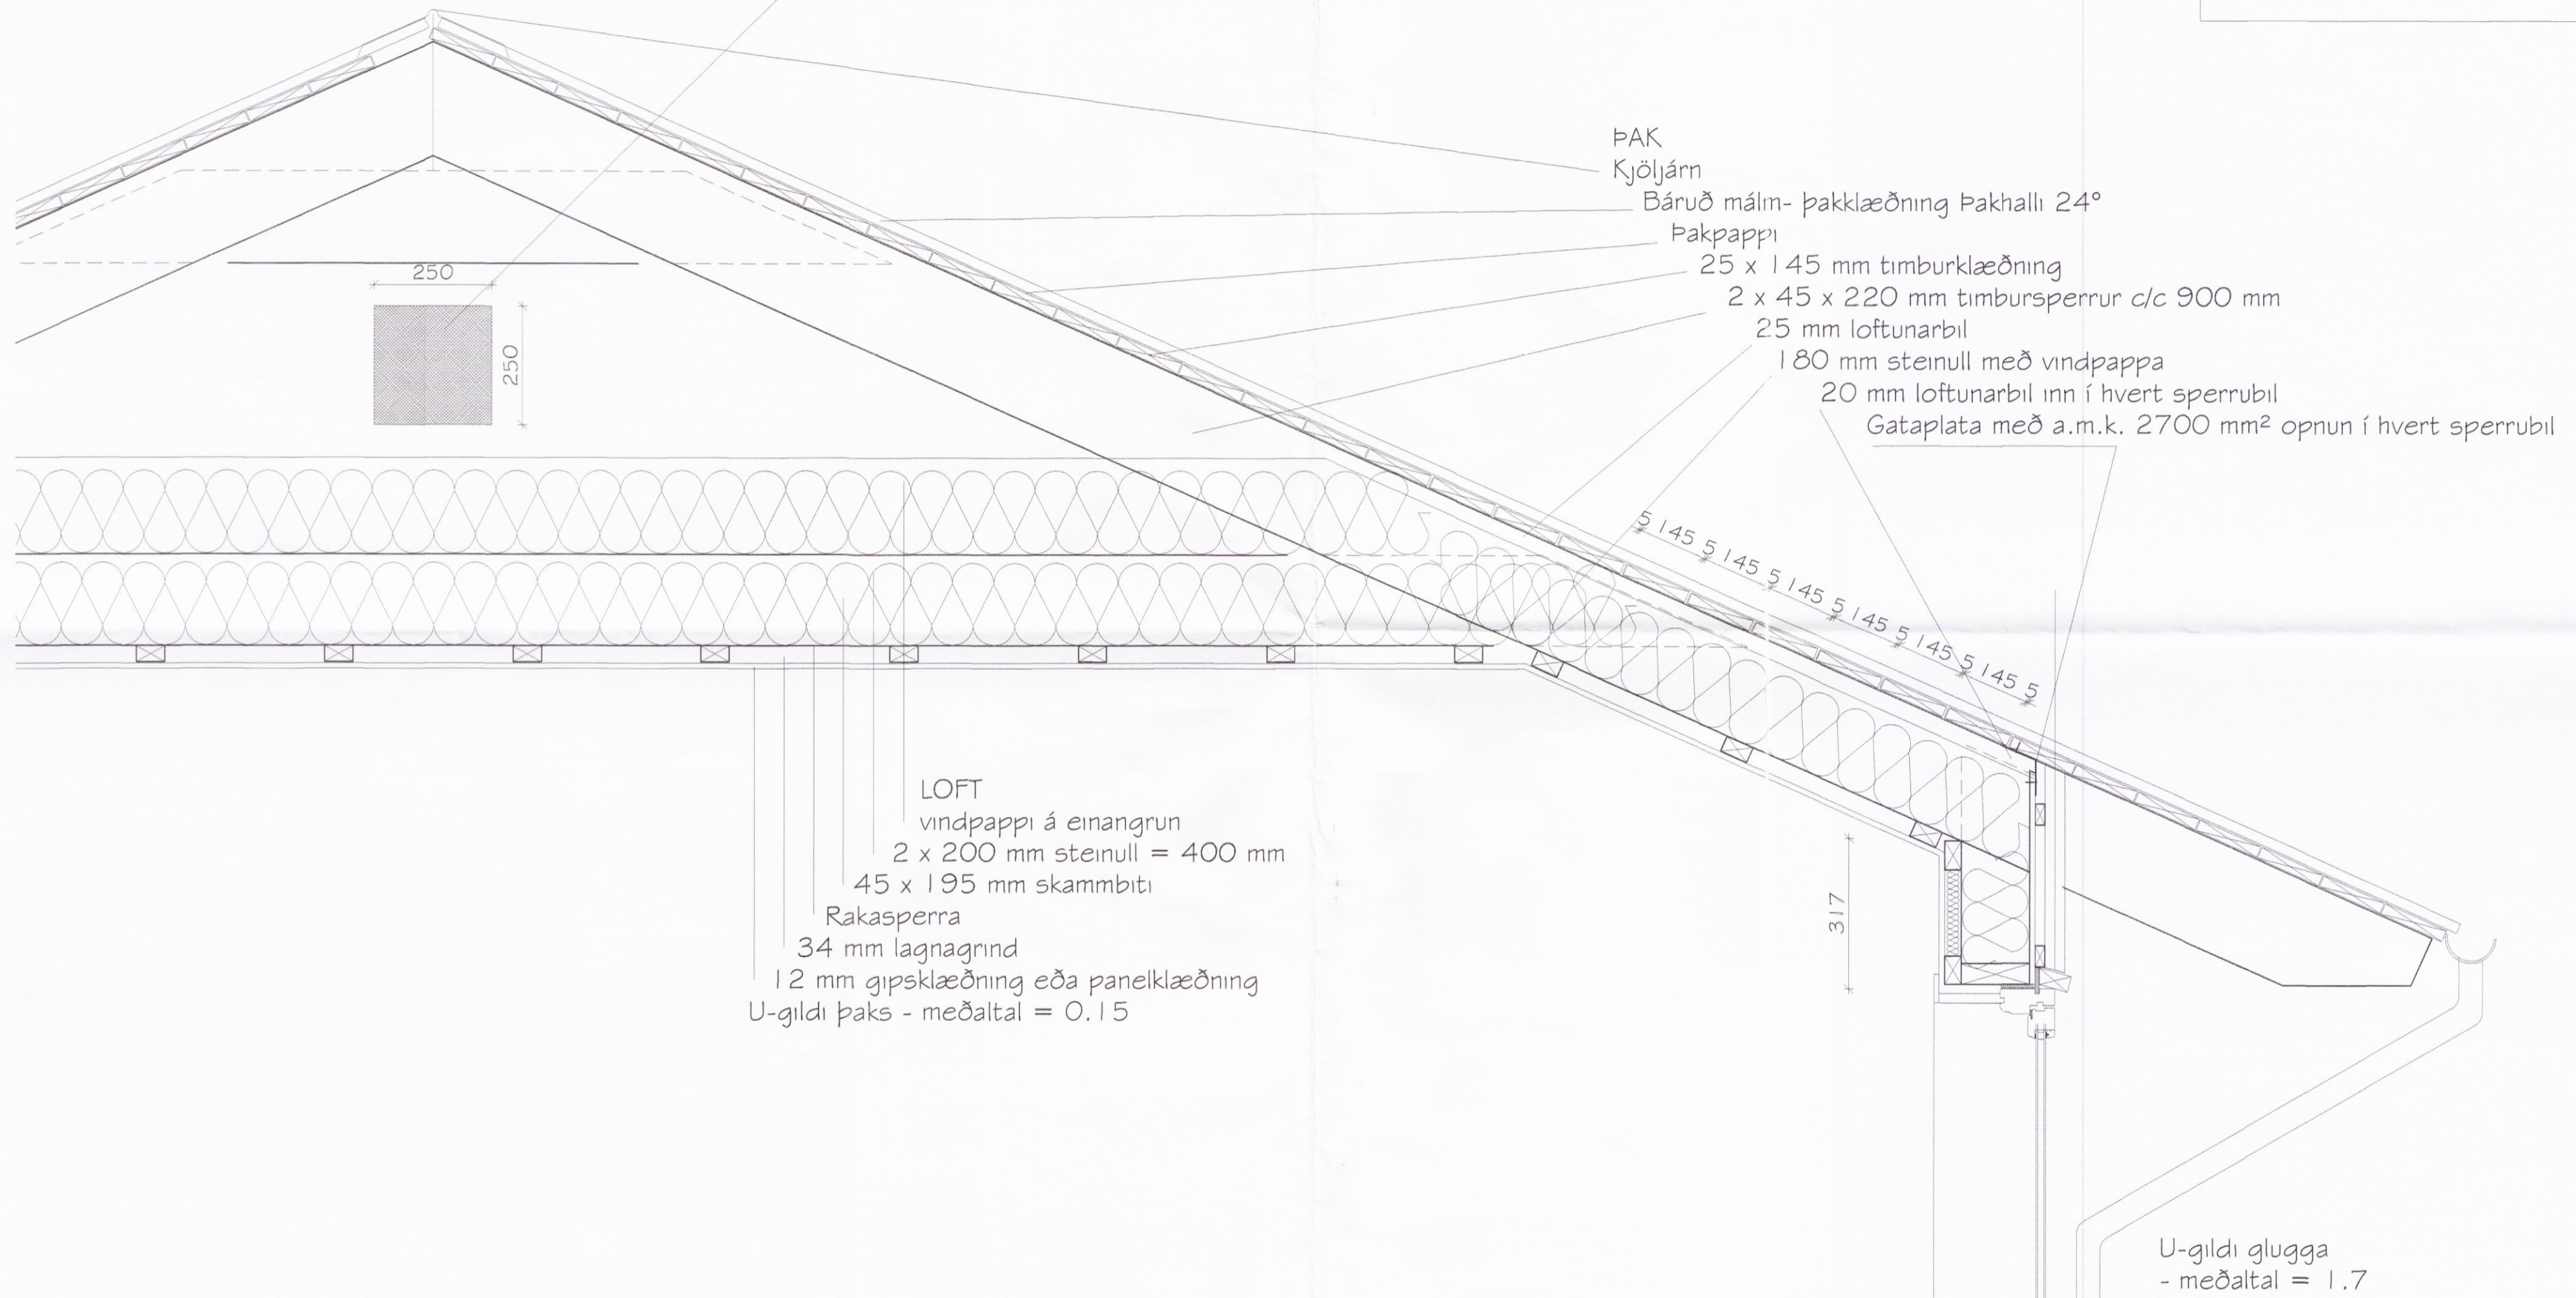

Rimalönd IV Lóð nr 1, Böðmódsstaðir, Bláskógabyggð
 Frístundahús úr timbri - Land.nr.: 173752 - Mhl 01
 Deiliteikning

Téknibúgund		Séruppdráttur	
Staðgreinir	8721-3-14000060	Land.nr.	173752
Hannað	MHÓI	Mhl.	01
Kvarði	1:10 A2	Verk.nr.	SUM-17-12
		Tekn.nr.	3.03
		Dags.	31. mars 2017
		Breyting	
		Undirtekt	

MarkSTOFA ehf. Magnús H. Ólafsson arkitekt FAI
 150550-4759 mark@sholf.is

21741