


Skipulags- og byggingarfulltrúi Uppsveita bs.
Yfirfarið
 20 JULI 2017
Stefnir Jónsson
 FA. Byggingarfulltrúi

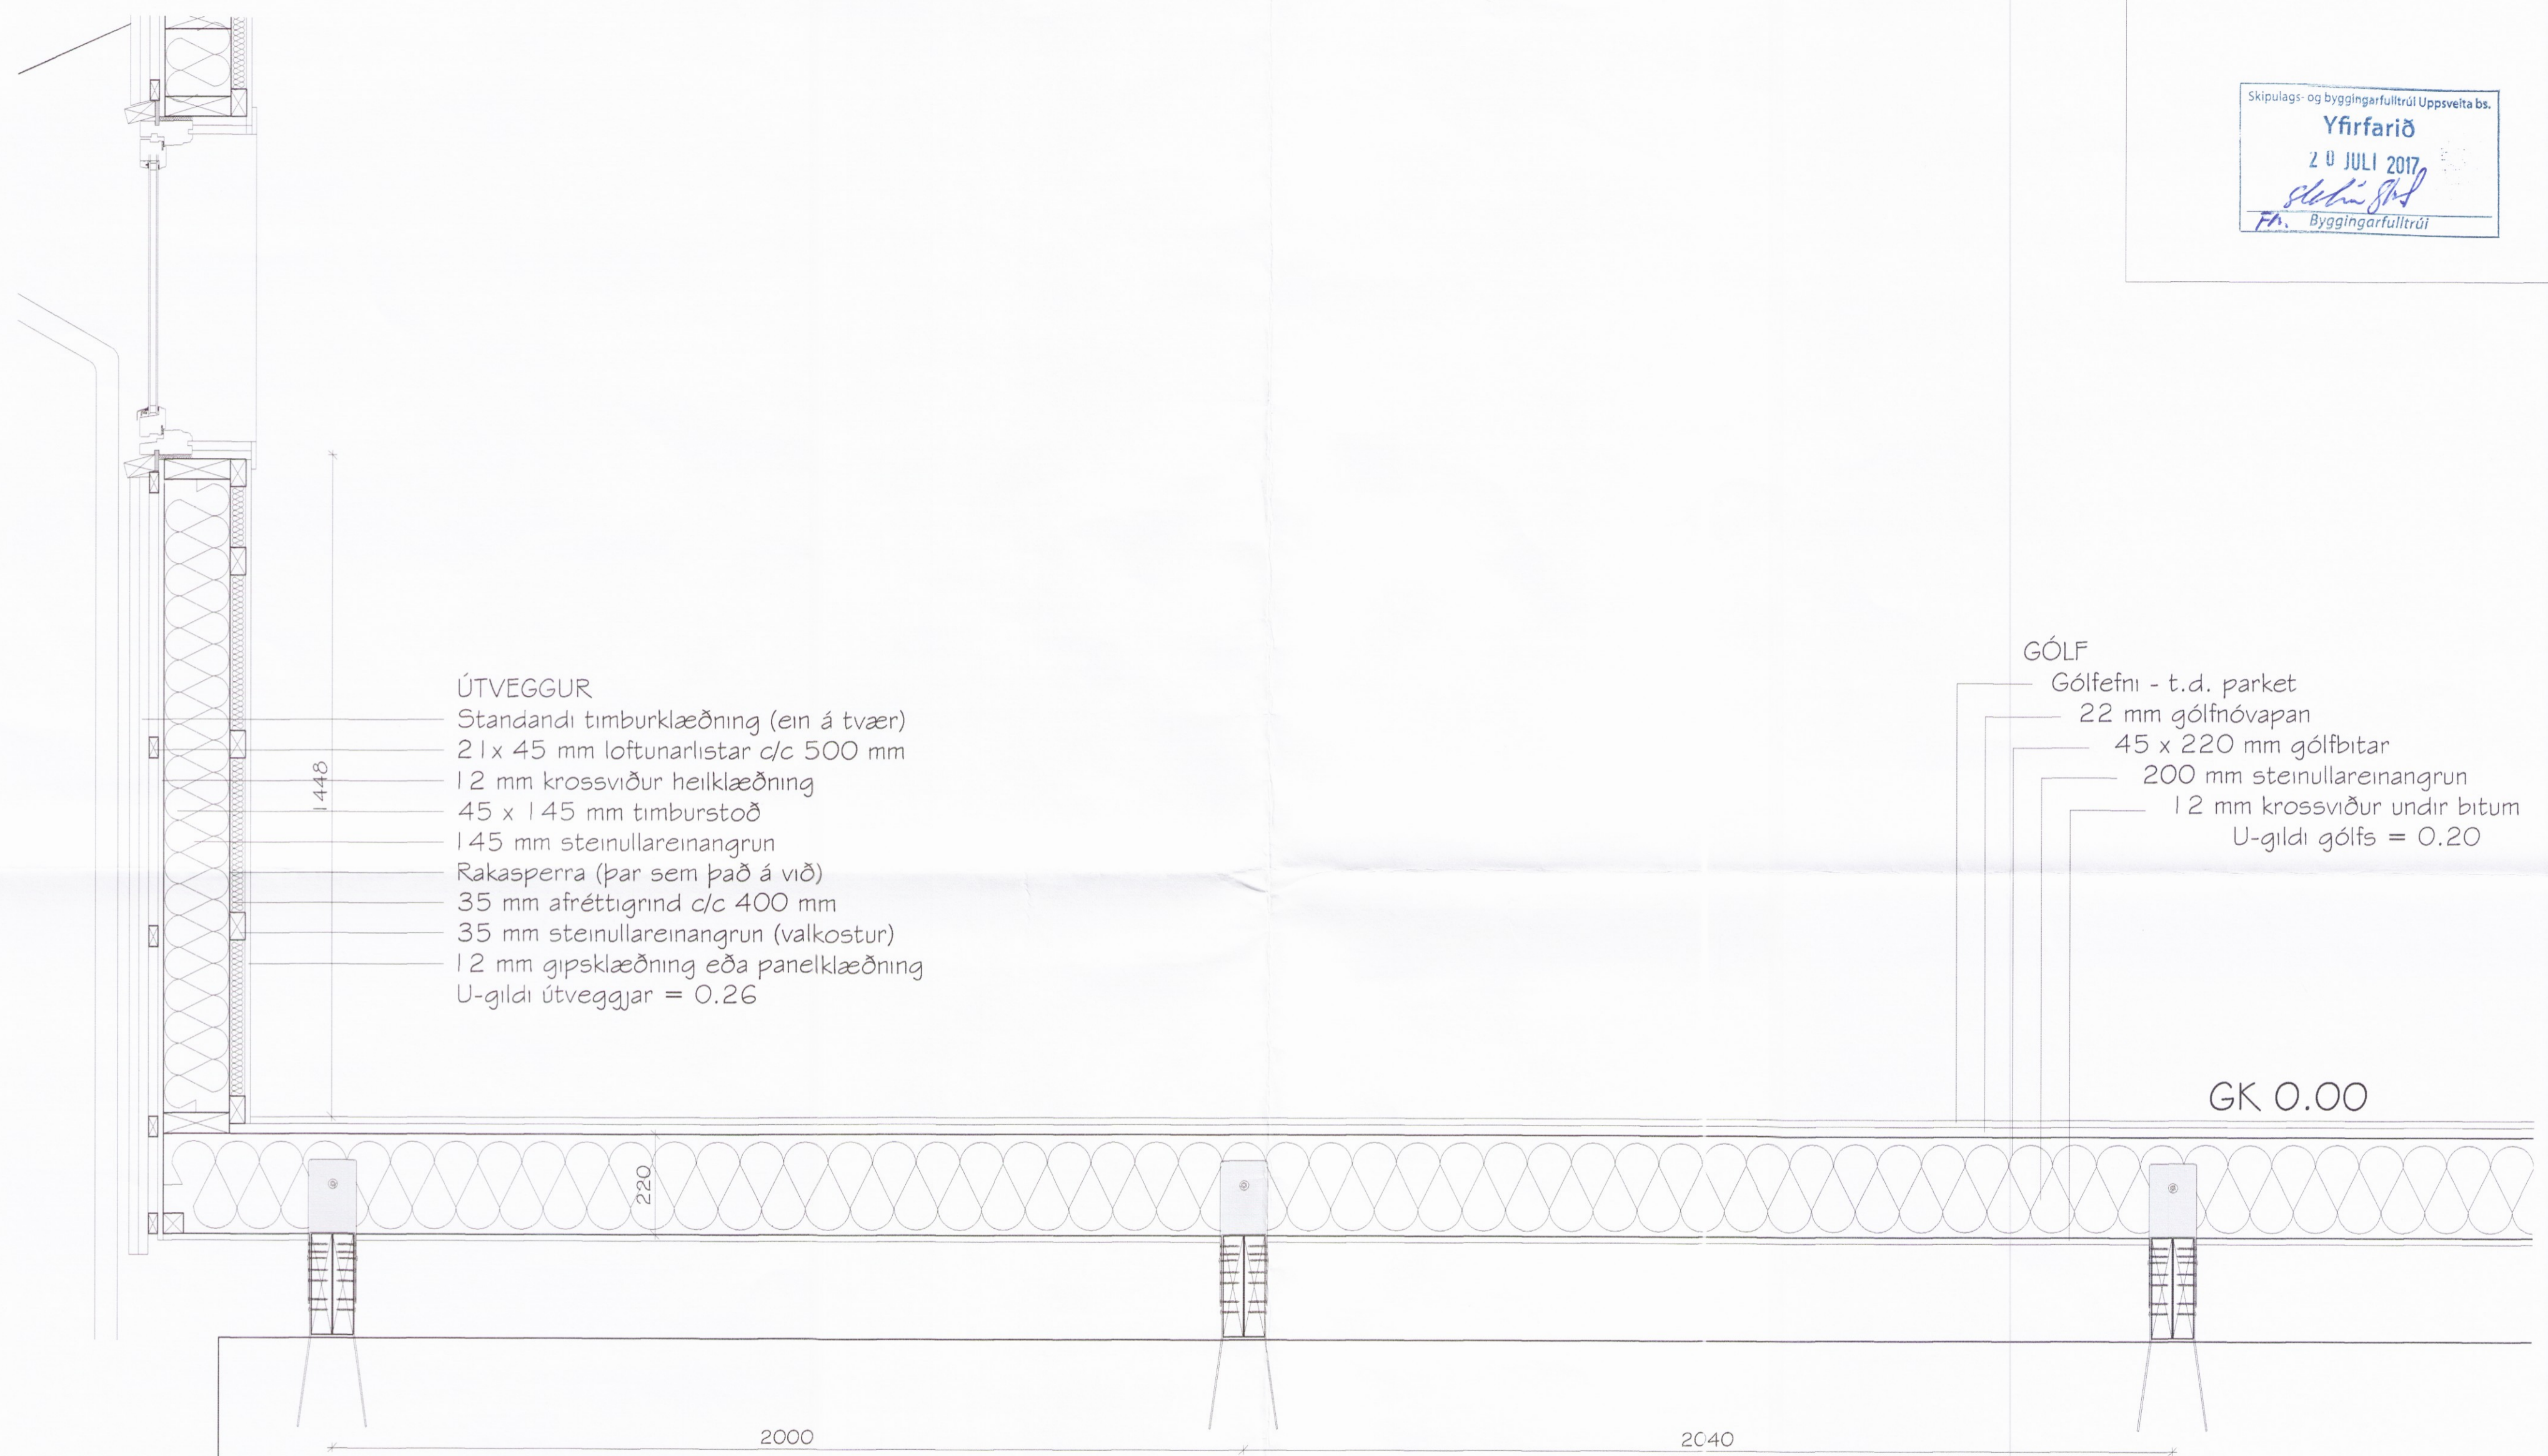

ÚTVEGGUR
 Standandi timburklæðning (ein á tvær)
 21 x 45 mm loftunarlistar c/c 500 mm
 12 mm krossviður heilklaðning
 45 x 145 mm timburstoð
 145 mm steinullareinangrun
 Rakasperra (þar sem það á við)
 35 mm afréttigrind c/c 400 mm
 35 mm steinullareinangrun (valkostur)
 12 mm gipsklæðning eða panelklæðning
 U-gildi útveggjar = 0.26

GÓLF
 Gólfefni - t.d. parket
 22 mm gólfhóvapan
 45 x 220 mm gólfbitar
 200 mm steinullareinangrun
 12 mm krossviður undir bitum
 U-gildi gólfs = 0.20

GK 0.00

Deiliteikning B

Rimalönd IV Lóð nr 1, Böðmódsstaðir, Bláskógabyggð
 Fristundahús úr timbri - Land.nr.: 173752 - Mhl 01
 Deiliteikning

Tehnúmerið			
Séruppdráttur			
Staðgreinir	8721-3-14000060	Land.nr.	173752
Mál nr.	MHÓI	Mhl.	01
Verk.nr.		Verk.nr.	SUM-17-12
Planndi	MHÓI	Teknað	GIMMHÓI
Kvarð	1:10 A2	Tekn.nr.	3.04
		Dags.	31. mars 2017
		Breyting	
		Ungimtun	
		Magnús H. Ólafsson arkitekt FAI 150550-4759 mark@isholf.is	

2/25