


Öll mál tekið/staðfæriss á staðnum áður en smíði hefst.  
 Misræmi í teikningum skal tafarlaust tilkynna hönnuðum.  
 Teikningar arkitekta skal lesa með teikningum meðhönnuða.

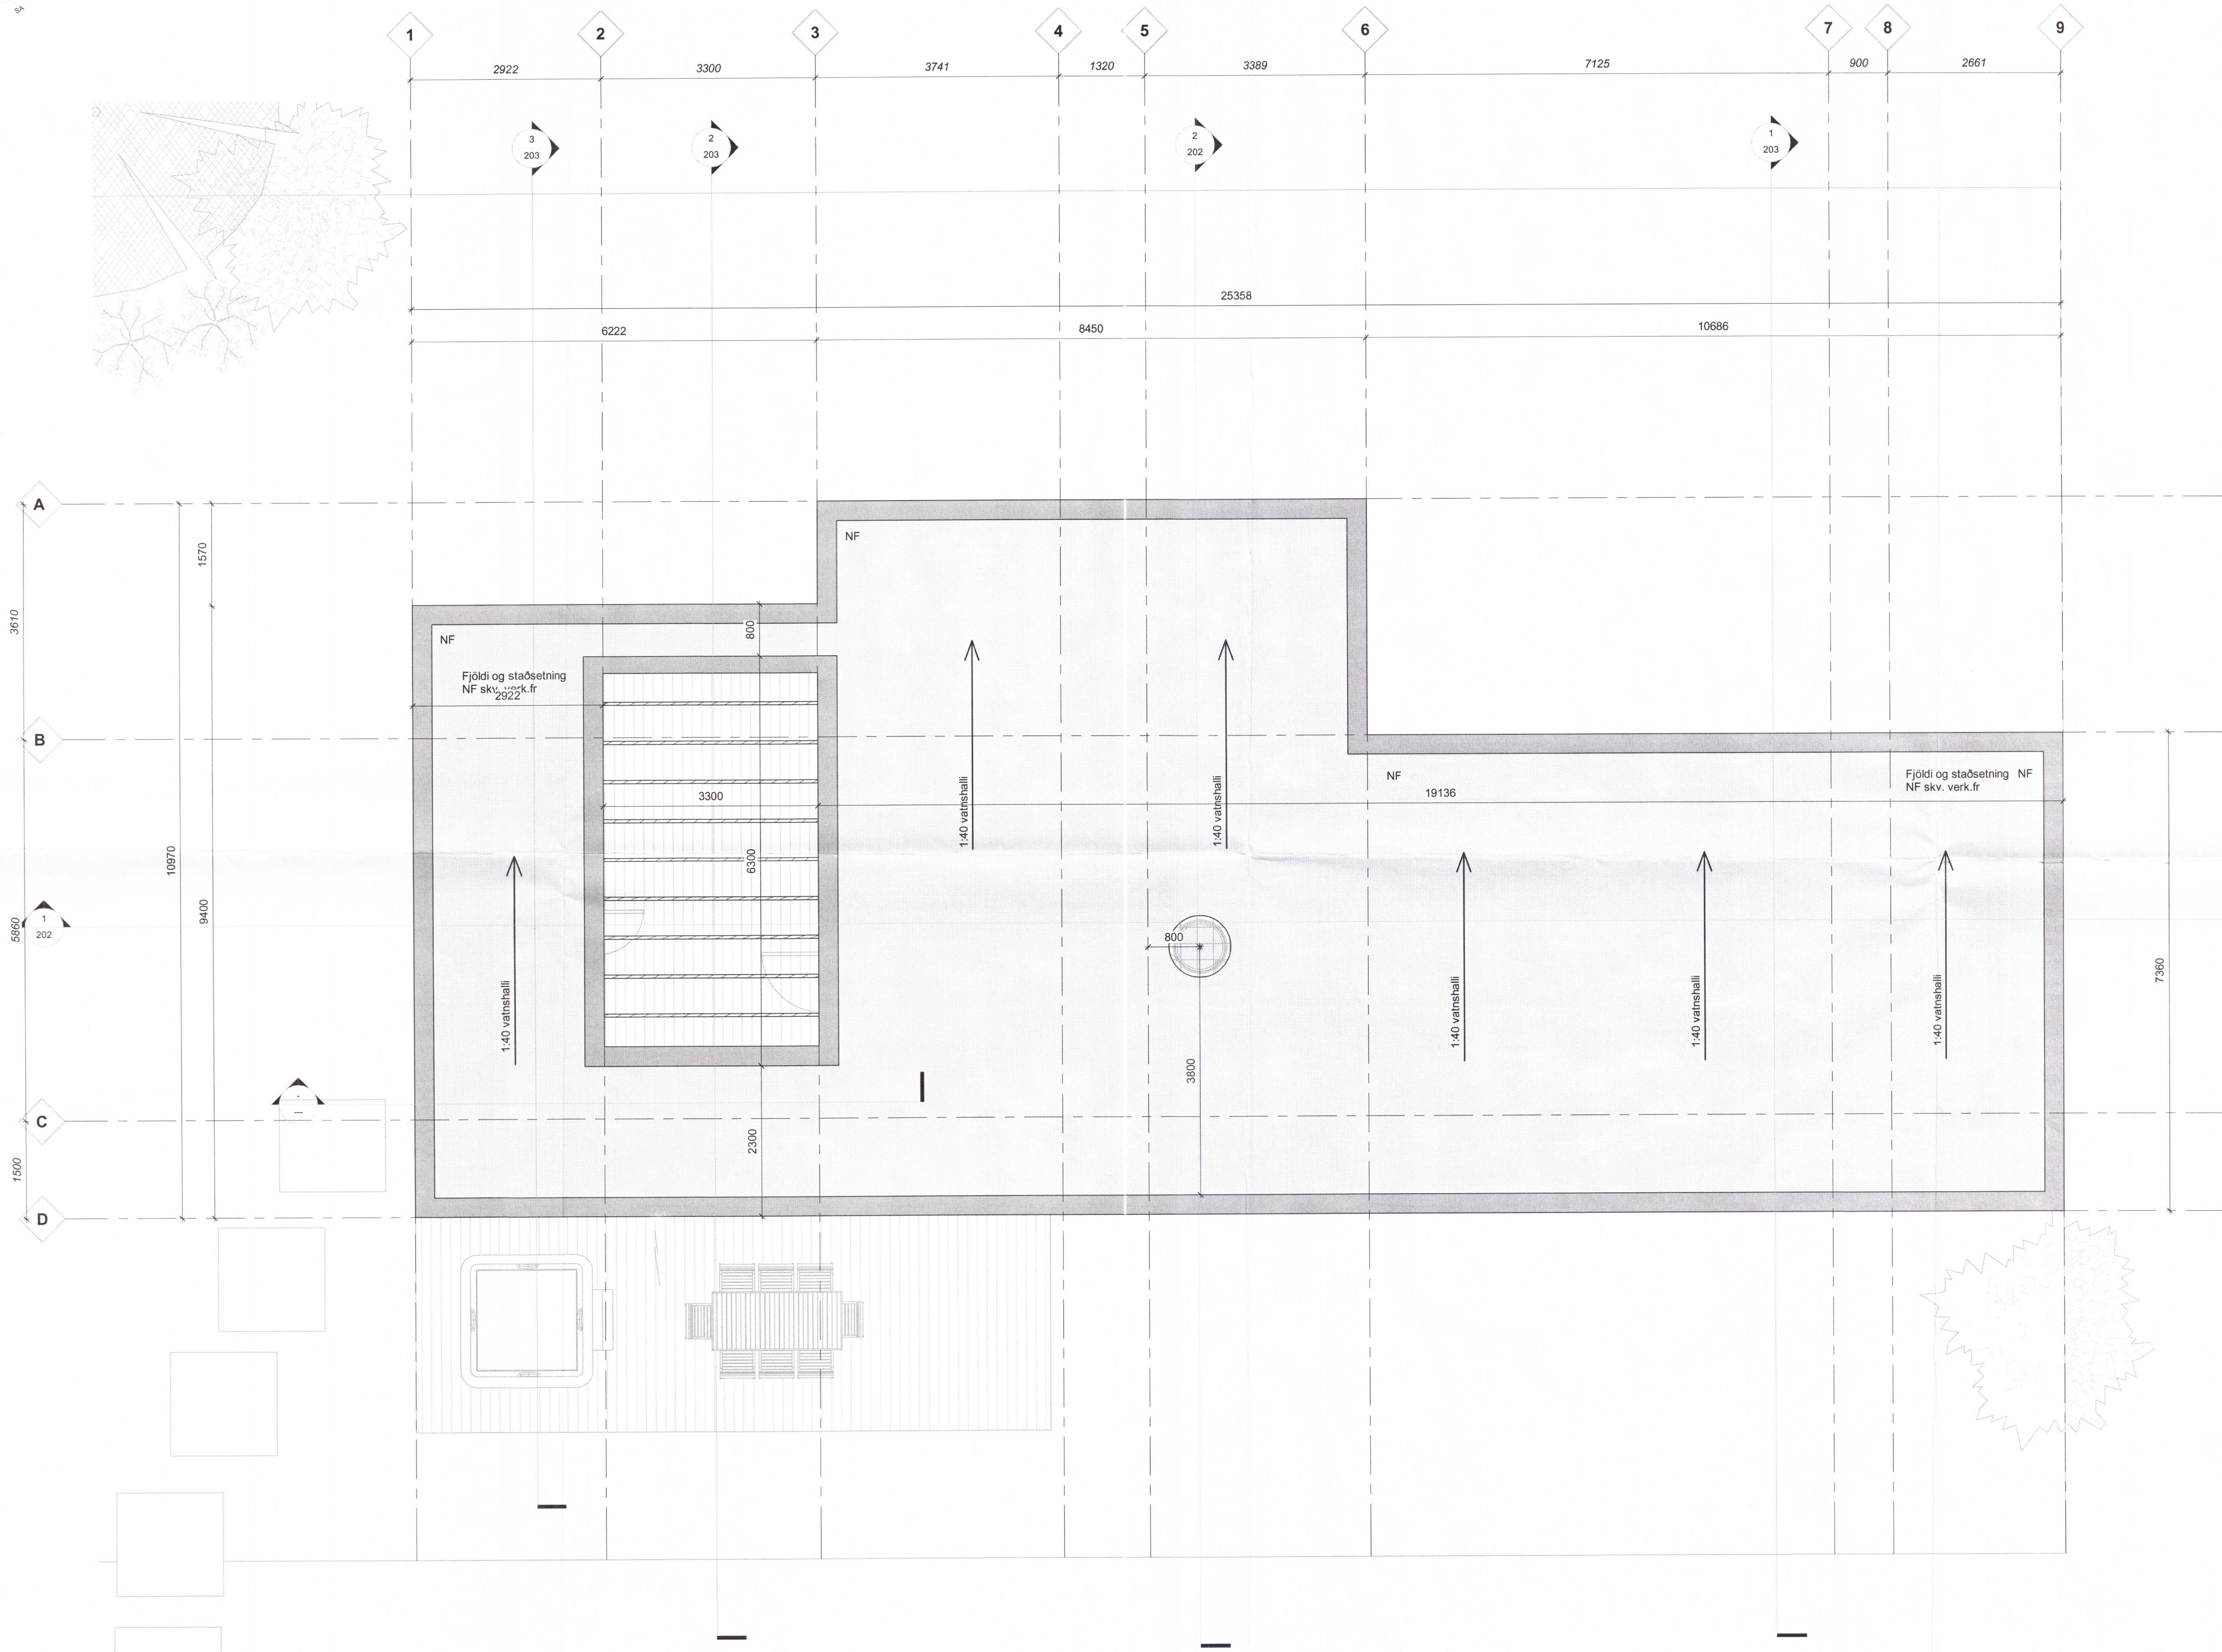

Grunnmynd á þaki

2178-14

A	03.04.2019	Verkeigning úttefn	JBB
Útg.	Dags.	Skýring	Br.af.

Verkeigning: **Nýbygging- sumarhús**  
 Tunguholt 1  
 801 Bláskógabyggð

Verkeigning: **Grunnmynd á þaki**

Teiknúmer: **201**

Verknúmer: **18312**

Staðgreinir: **8721-1-37450010**

Landnúmer: **227467**

Matshluti: **01**

Mælikvarði: **1 : 50**

Hannað af: **HK**

Teiknað af: **JBB**

Yfirfarir af: **JBB**

Dagsetning: **07.02.2019**

Útgáfa: **A**

Samþykkt:

*Halldór Kristmundsson*

**ARKÞING** BOLHOLT 8 - REYKJAVÍK  
 Sími: 570 5700 - Fax: 5705701  
 arkthing@arkthing.is - www.arkthing.is

SIGURDUR HALLGRÍMSSON,	170753-3139	ARKITEKT
HJÓRTUR PÁLSSON,	080152-4429	BYGG.FR.
BIKKIR ARNASON,	200787-3159	BYGG.FR.
HALLUR KRISTMUNDSSON,	220573-3899	BYGG.FR.
HELGI MAR HALLGRÍMSSON,	210279-3429	ARKITEKT

HÖNNUÐUR ASKILUR SÉR ALLAN RÉTT A TÆKNINGUM - FJÓLFOLDUN ER HÁÐ SKRIFAÐU SAMÞYKKTU

