



**SKÝRINGAR**

- TVÖFALDUR TENGILL
- TENGILL
- FJÖLDI
- ROFI
- SAMROFI
- KROSSROFI
- LJÓSDYFIR
- ÞRÝSTIROFI
- HREYFISKYNJARA ROFI
- LOFTDÓS-TENGIDÓS
- VEGGDÓS
- LOFTLJÓS
- VEGGLJÓS
- LÖGN UPP
- LÖGN NIÐUR
- LÖGN GEGNUM HÆÐ
- VÍRAFJÖLDI
- JARÐTENGING
- TÖFLUSKÁPUR
- LOFTNETSTENGILL H20 cm
- SÍMATÓLVUTENGILL H20 cm

Gefin hæðarmál eru frá fullfrágengnu gólfu að miðri dós  
 Hæð rofa 1100mm  
 Hæð tengils við rofa er í rofahæð  
 Hæð tengla í eldhúsi, baði og útteymslu 1100mm  
 Aðrir tenglar 200mm frá gólfu.  
 Hæð veggjósna 1600mm  
 Hæð dósna undir efri skápum t.d. í eldhúsi 1600mm  
 Málstraumur rofa er 10A og tengla 16A  
 Allar lagnir eru pípur  $\phi$ 16 mm með vir 3 x 1,5 q  
 Sturtubotn verður ekki úr leiðandi efni  
 T er tölvukerfi (CAT5e) hæð tengla 200mm  
 L er loftnetskerfi (COAX) hæð tengla 200mm  
 Hæðir á grunnmynd eru í cm. (H60 = hæð 600 mm.)  
 NEMA ANNARS SÉ GETIÐ Á UPPDRÁTTUM  
 Allar lagnir og allur þúnaður uppfylli reglugerð um raforkuvirki og ákvæði í Staðal ÍST 200

Aðalhönnuður Magnús H Ólafsson arkitekt  
 Kennitala: 150550 4759



Br.	Dags.	Breyting	Br.	Sp.

Rimalönd IV, Lóð nr. 1, Böðm. s  
 Land nr. 173752 Mhl. 01

RAFLAGNIR  
 GRUNNMYND SKÝRINGAR

**RAFLAGNATEIKNINGAR**  
 Magnús Siguroddsson rafmagnstækni.  
 Löggildur raflagnahönnuður, Söltúni 28,  
 105 Reykjavík. Kt. 011241 7519,  
 Tp: mgs@ljostækni.is Sími: 896 0559

Hannað: MS	Teiknað: MS	Yfirfarið: MS
Samþykkt: <i>M. Siguroddsson</i>	Kt.: 011241 7519	
Tölvuskrá: Doc\drif-LT\2017\BYKO-Rammah\Rimalönd		
Mkv. 1:50	Blaðstærð: A2	
Dags: 23.05.2017	Nr: LT230517	Bl. R 1/6

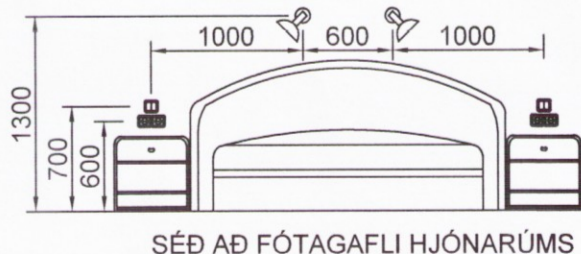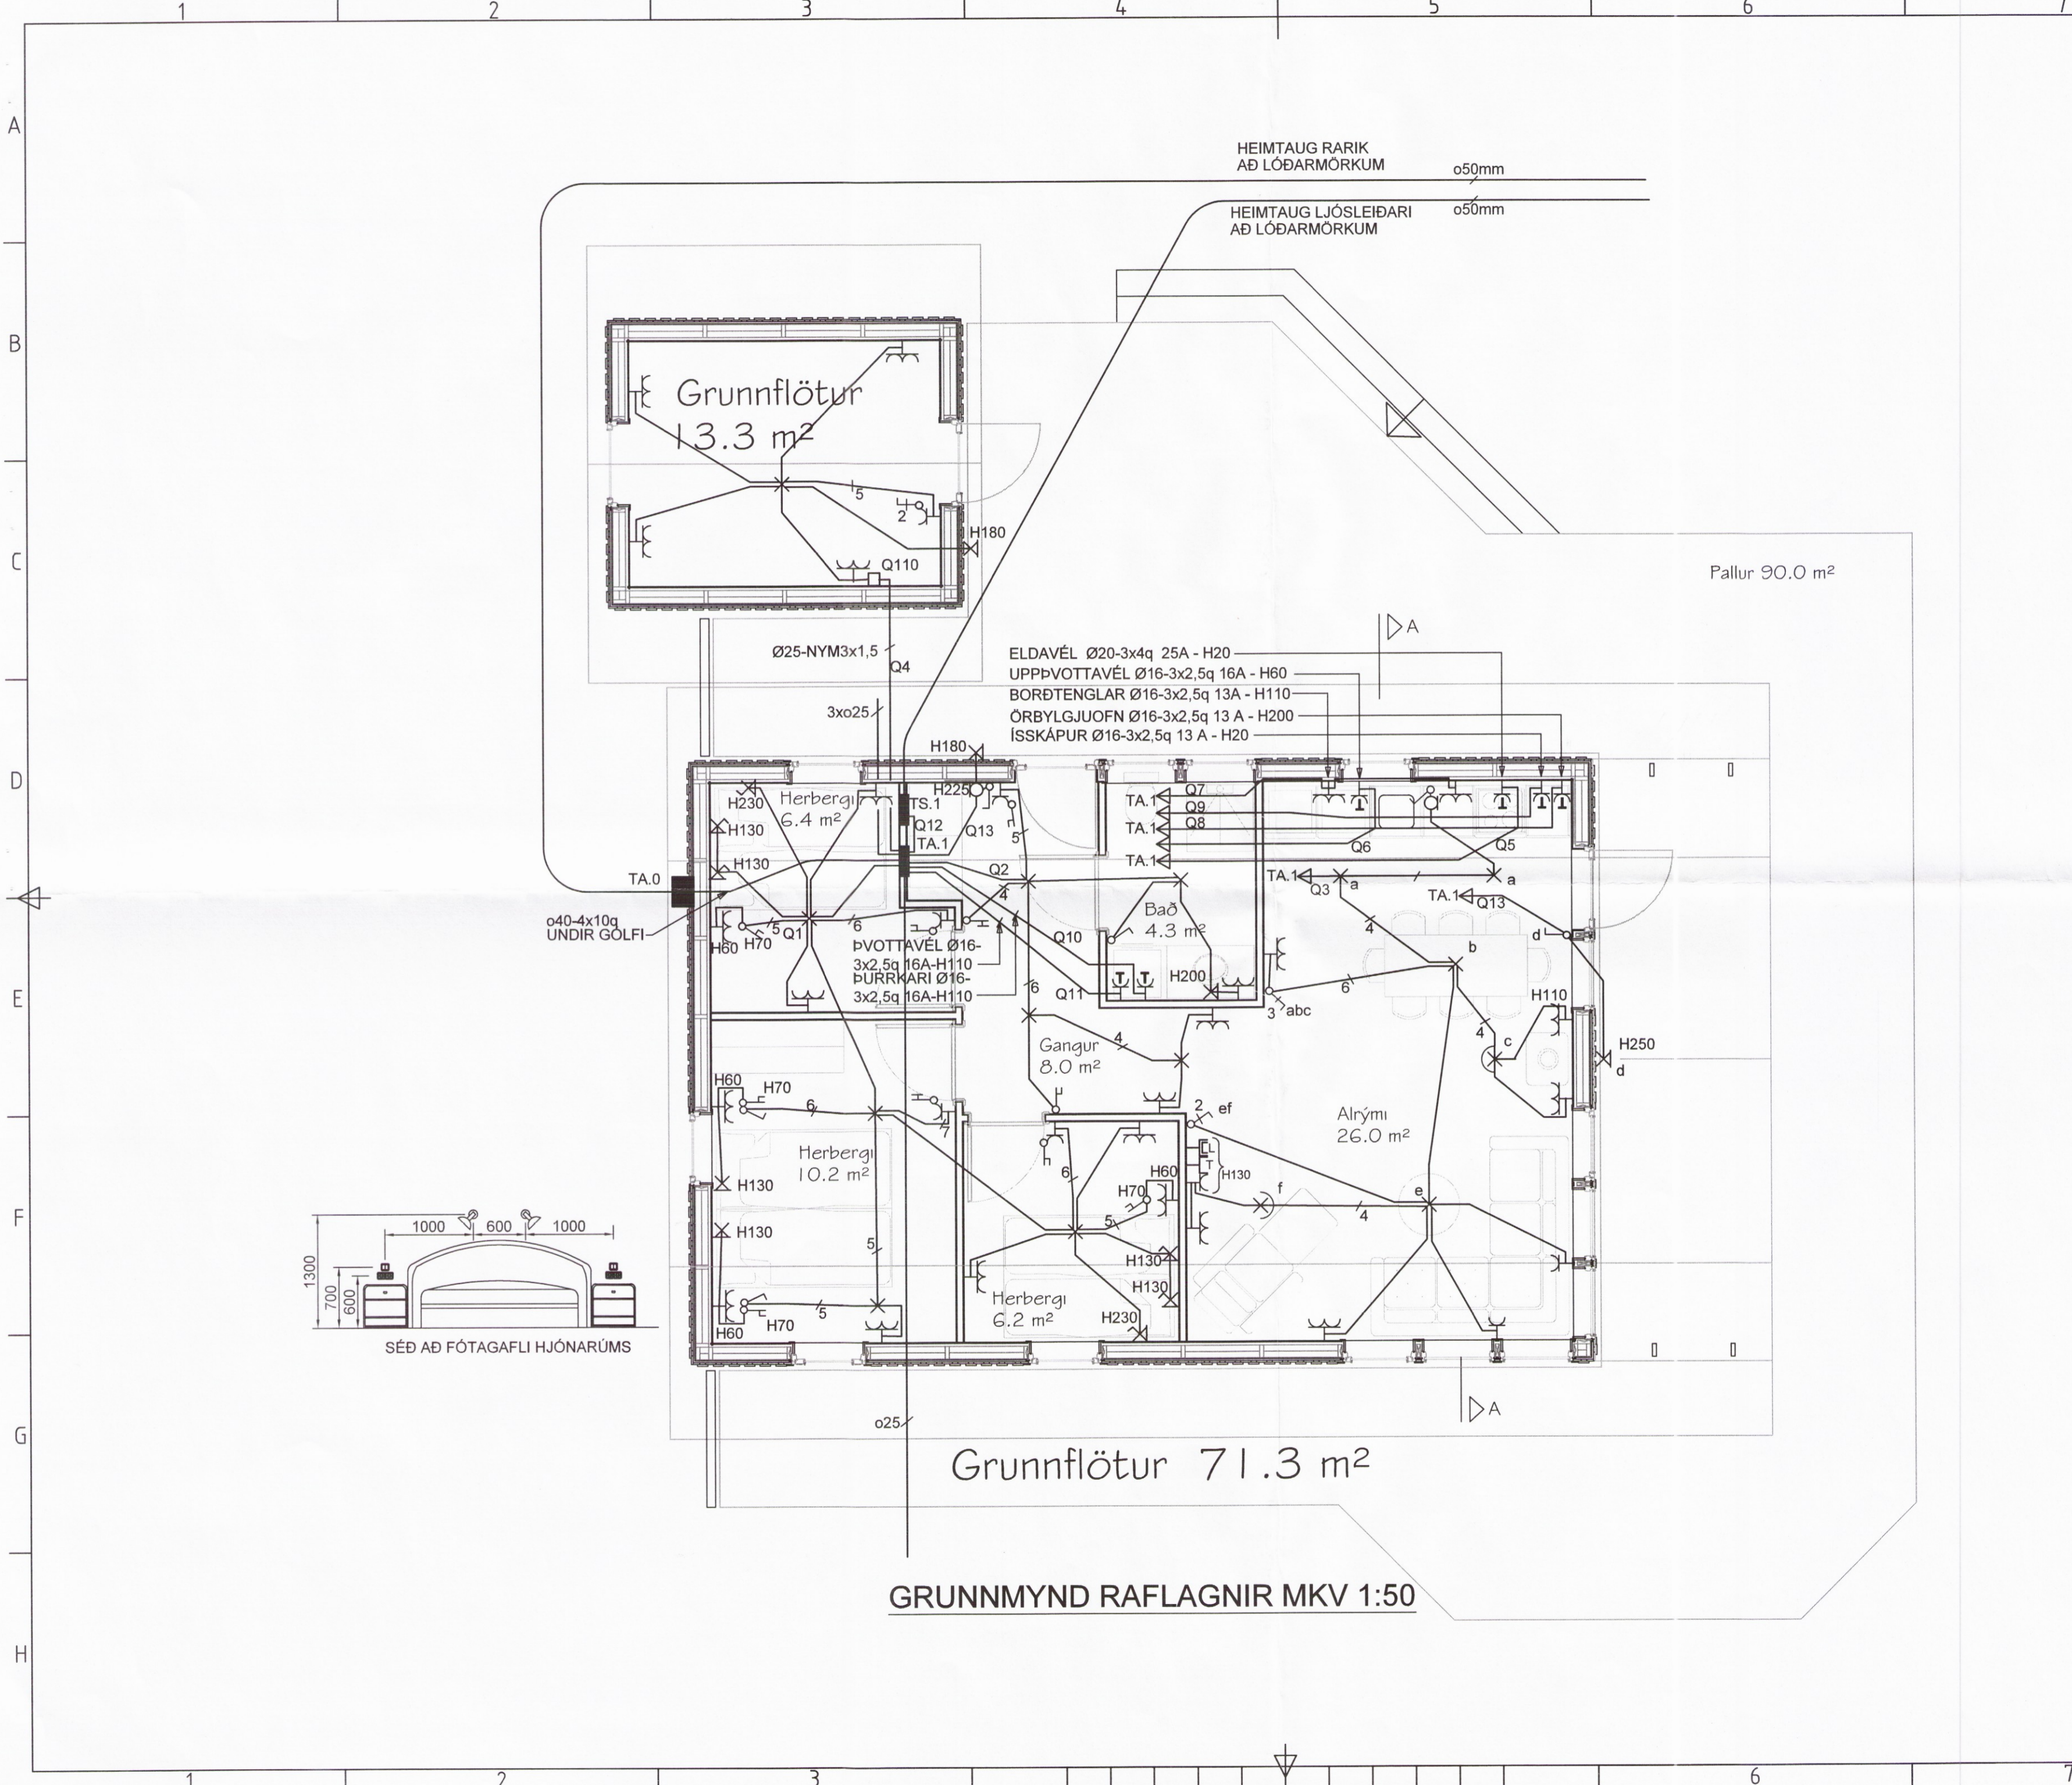

GRUNNMYND RAFLAGNIR MKV 1:50