




Norðurgafi

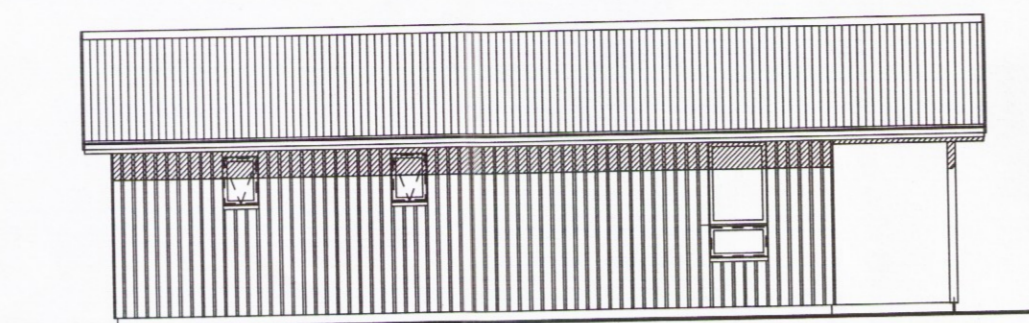


Vesturhlíð

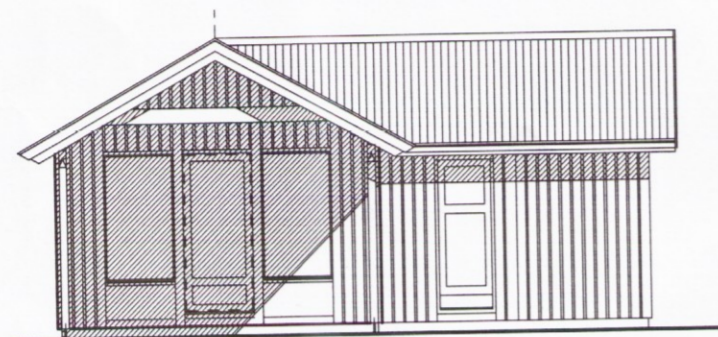


Suðurgafi

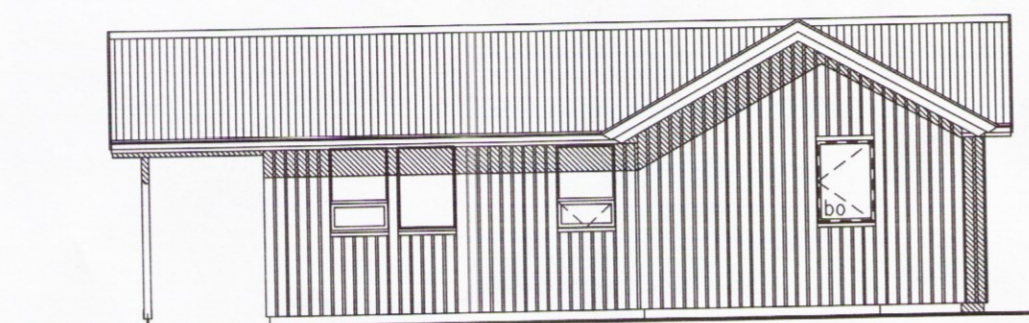

Austurhlíð




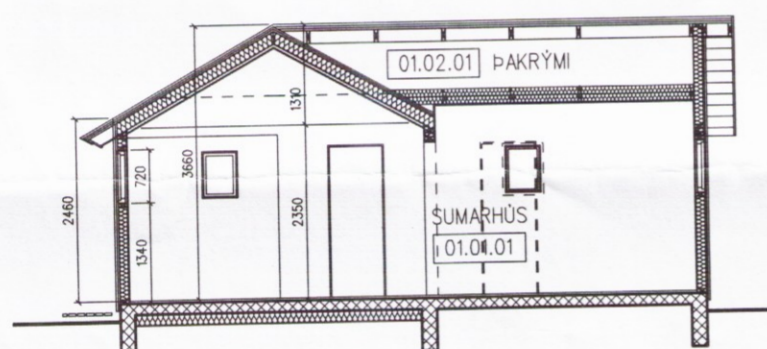


Þverskurður

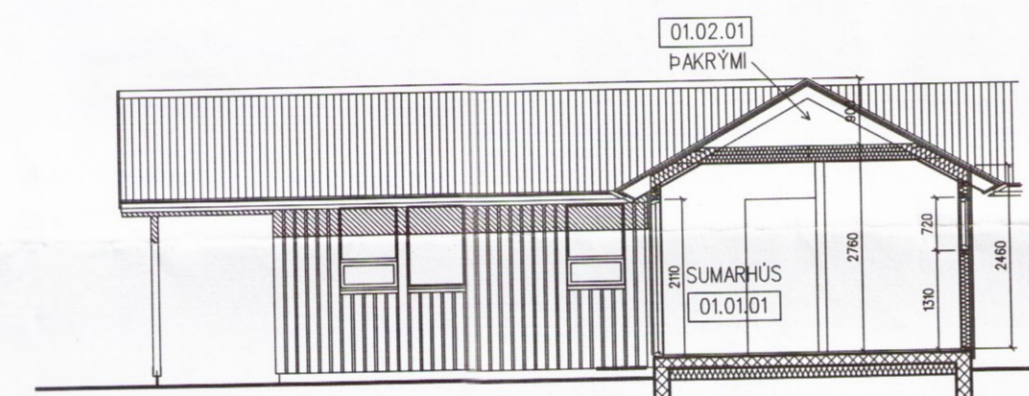

Austurhlíð

Þverskurður

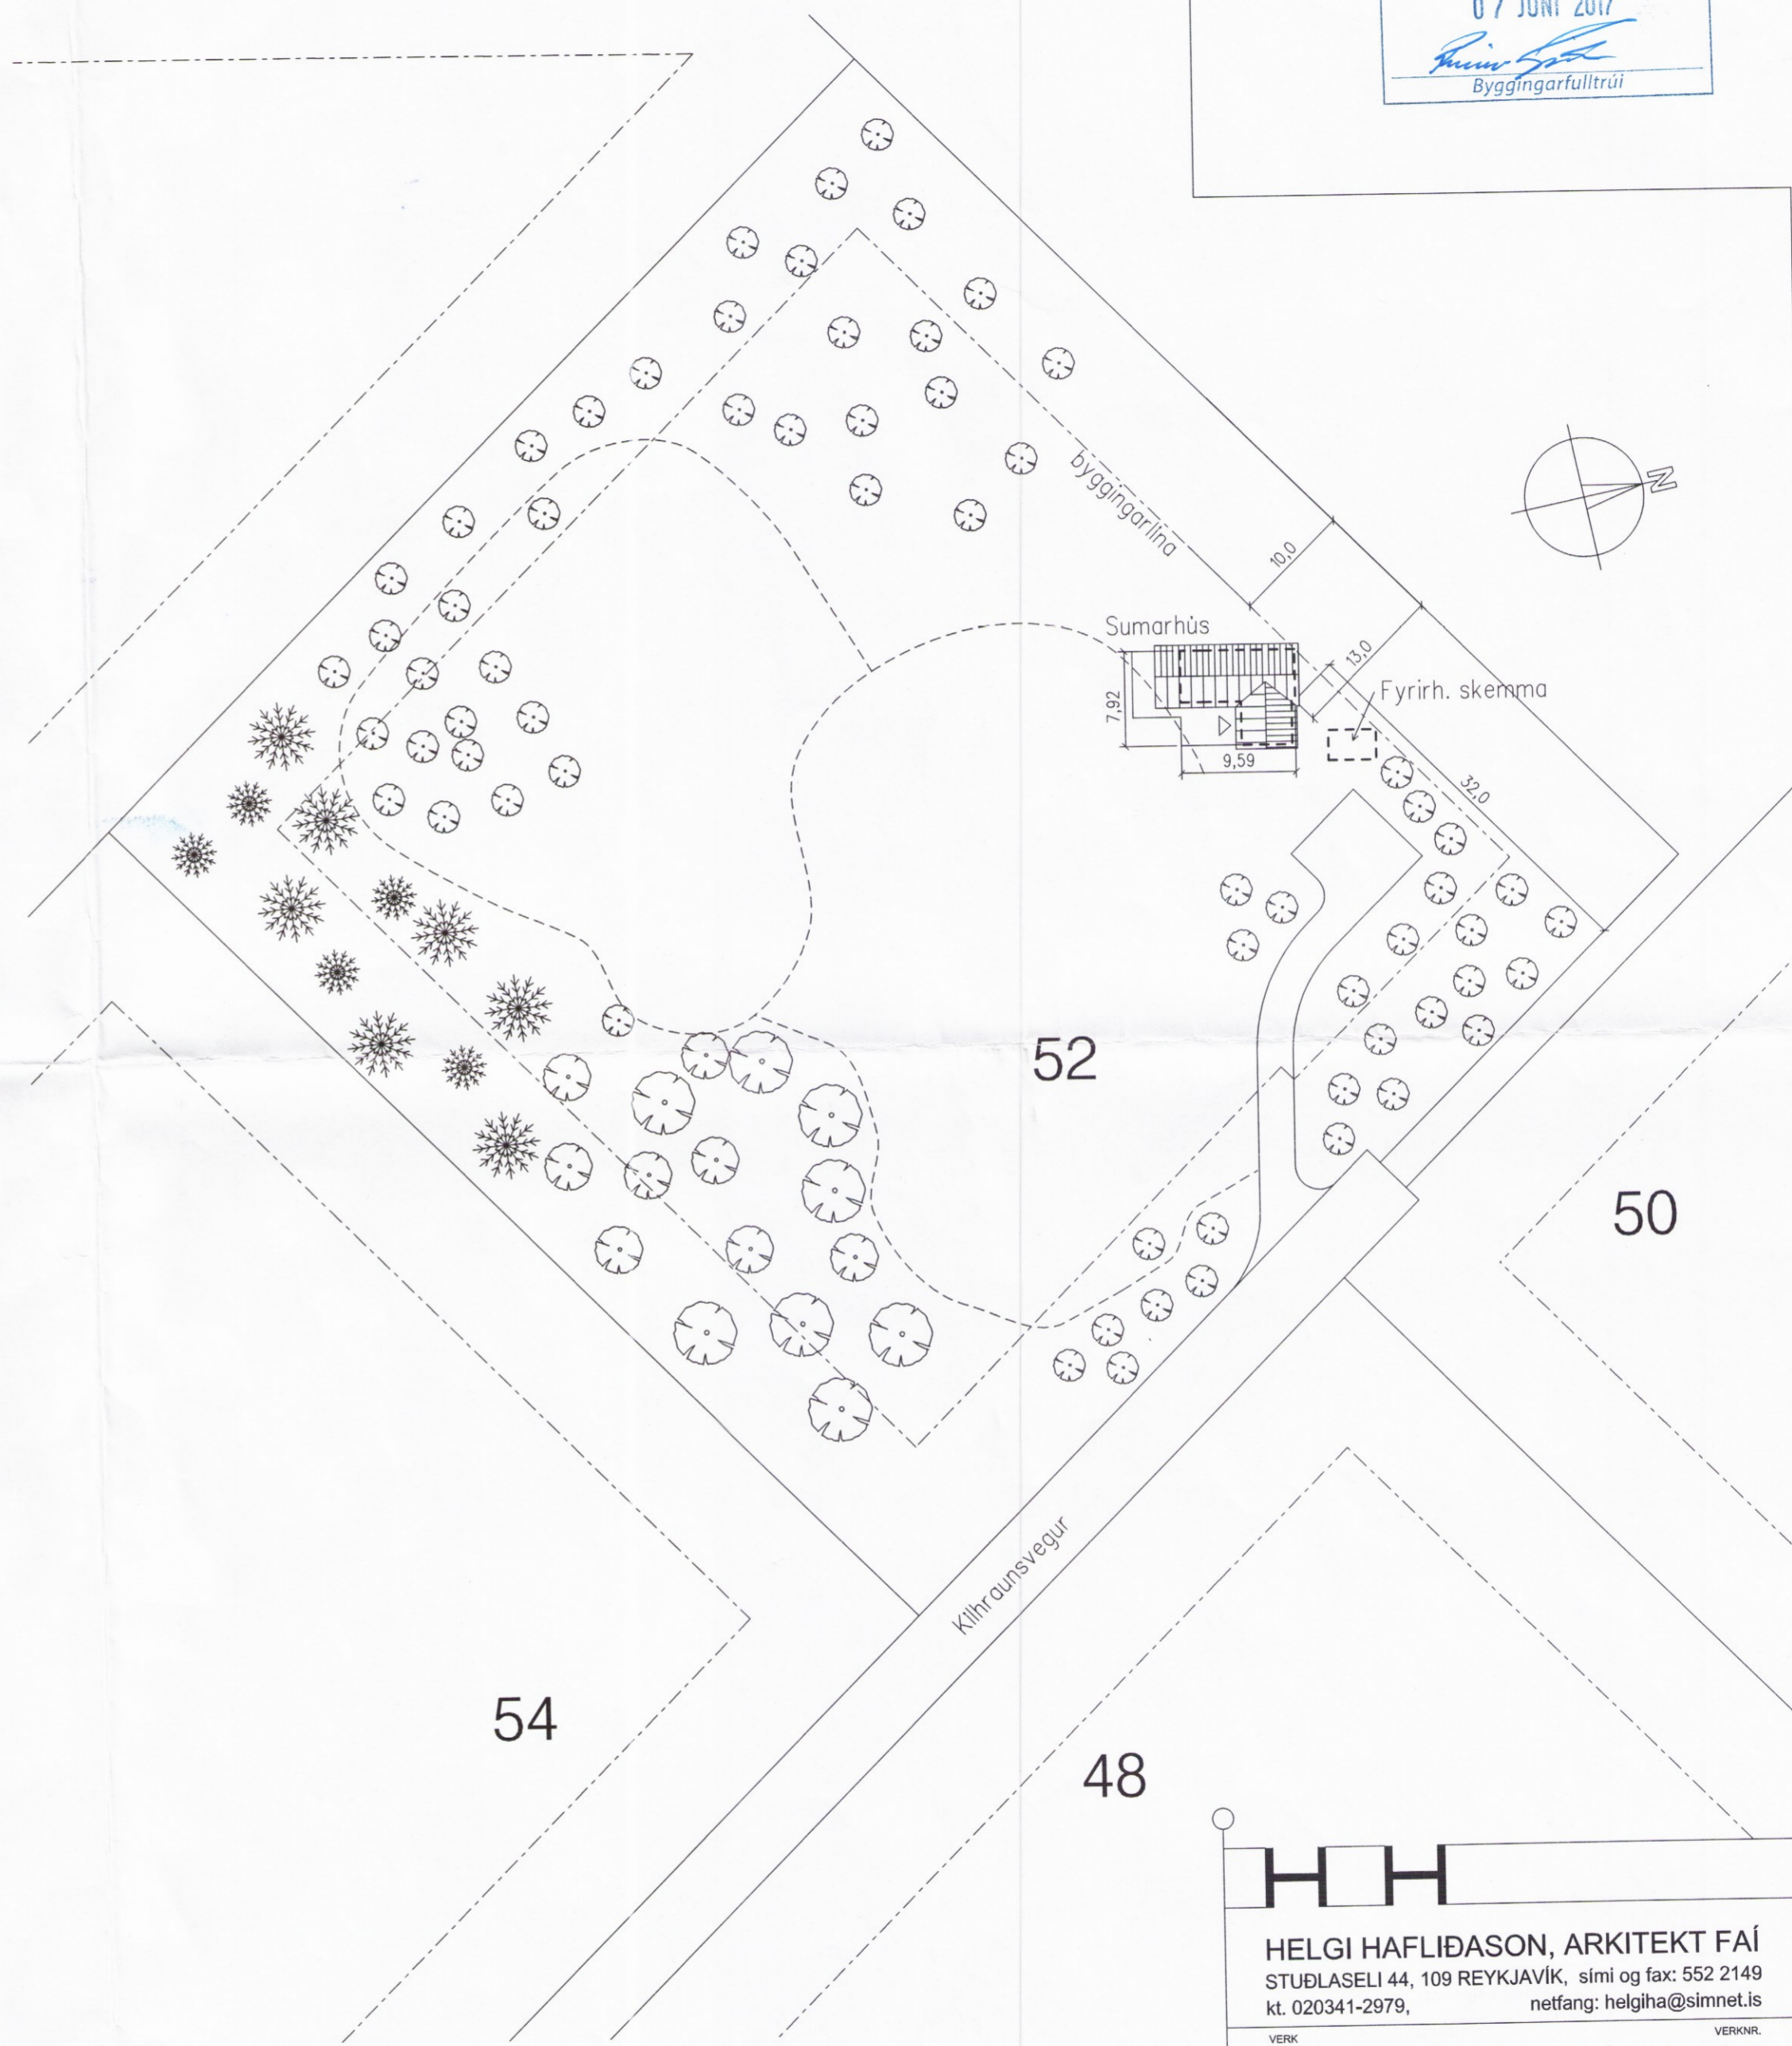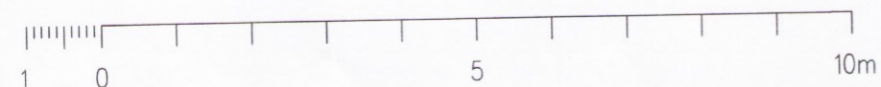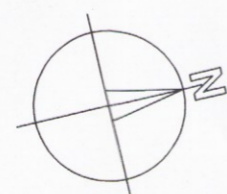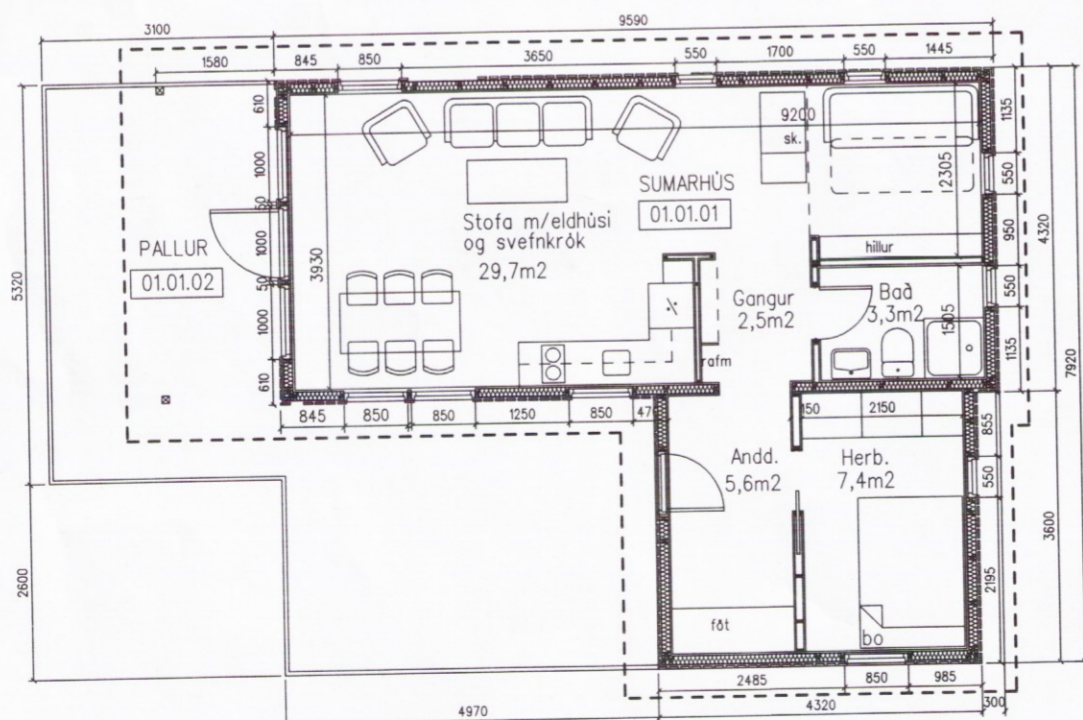

Afstöðumynd 1:500



**HELGI HAFLIÐASON, ARKITEKT FAÍ**  
 STUÐLASELI 44, 109 REYKJAVÍK, sími og fax: 552 2149  
 kt. 020341-2979, netfang: helgiha@simnet.is

VERK 0952  
 Kilhraunsvegur 52, Skeida og Gnúpverjær.  
 Sumarbústadur

HEITI 0.01  
 Grunnmynd, skurður, útlit  
 Afstöðumynd  
 KVARNR  
 1:100, 1:500

TEKN. NR.  
 0.01  
 DAGS.  
 10. maí 2017

2174