


ÁRITUN HÖNNUNARSTJÓRA: KT.  
SÉRUPPRÁTTUR ER Í SAMRÆMI VÍÐ ADALUPPDRÆTTI.  
VERKNR: 18013 2-0100 DAGS.ÚTG:

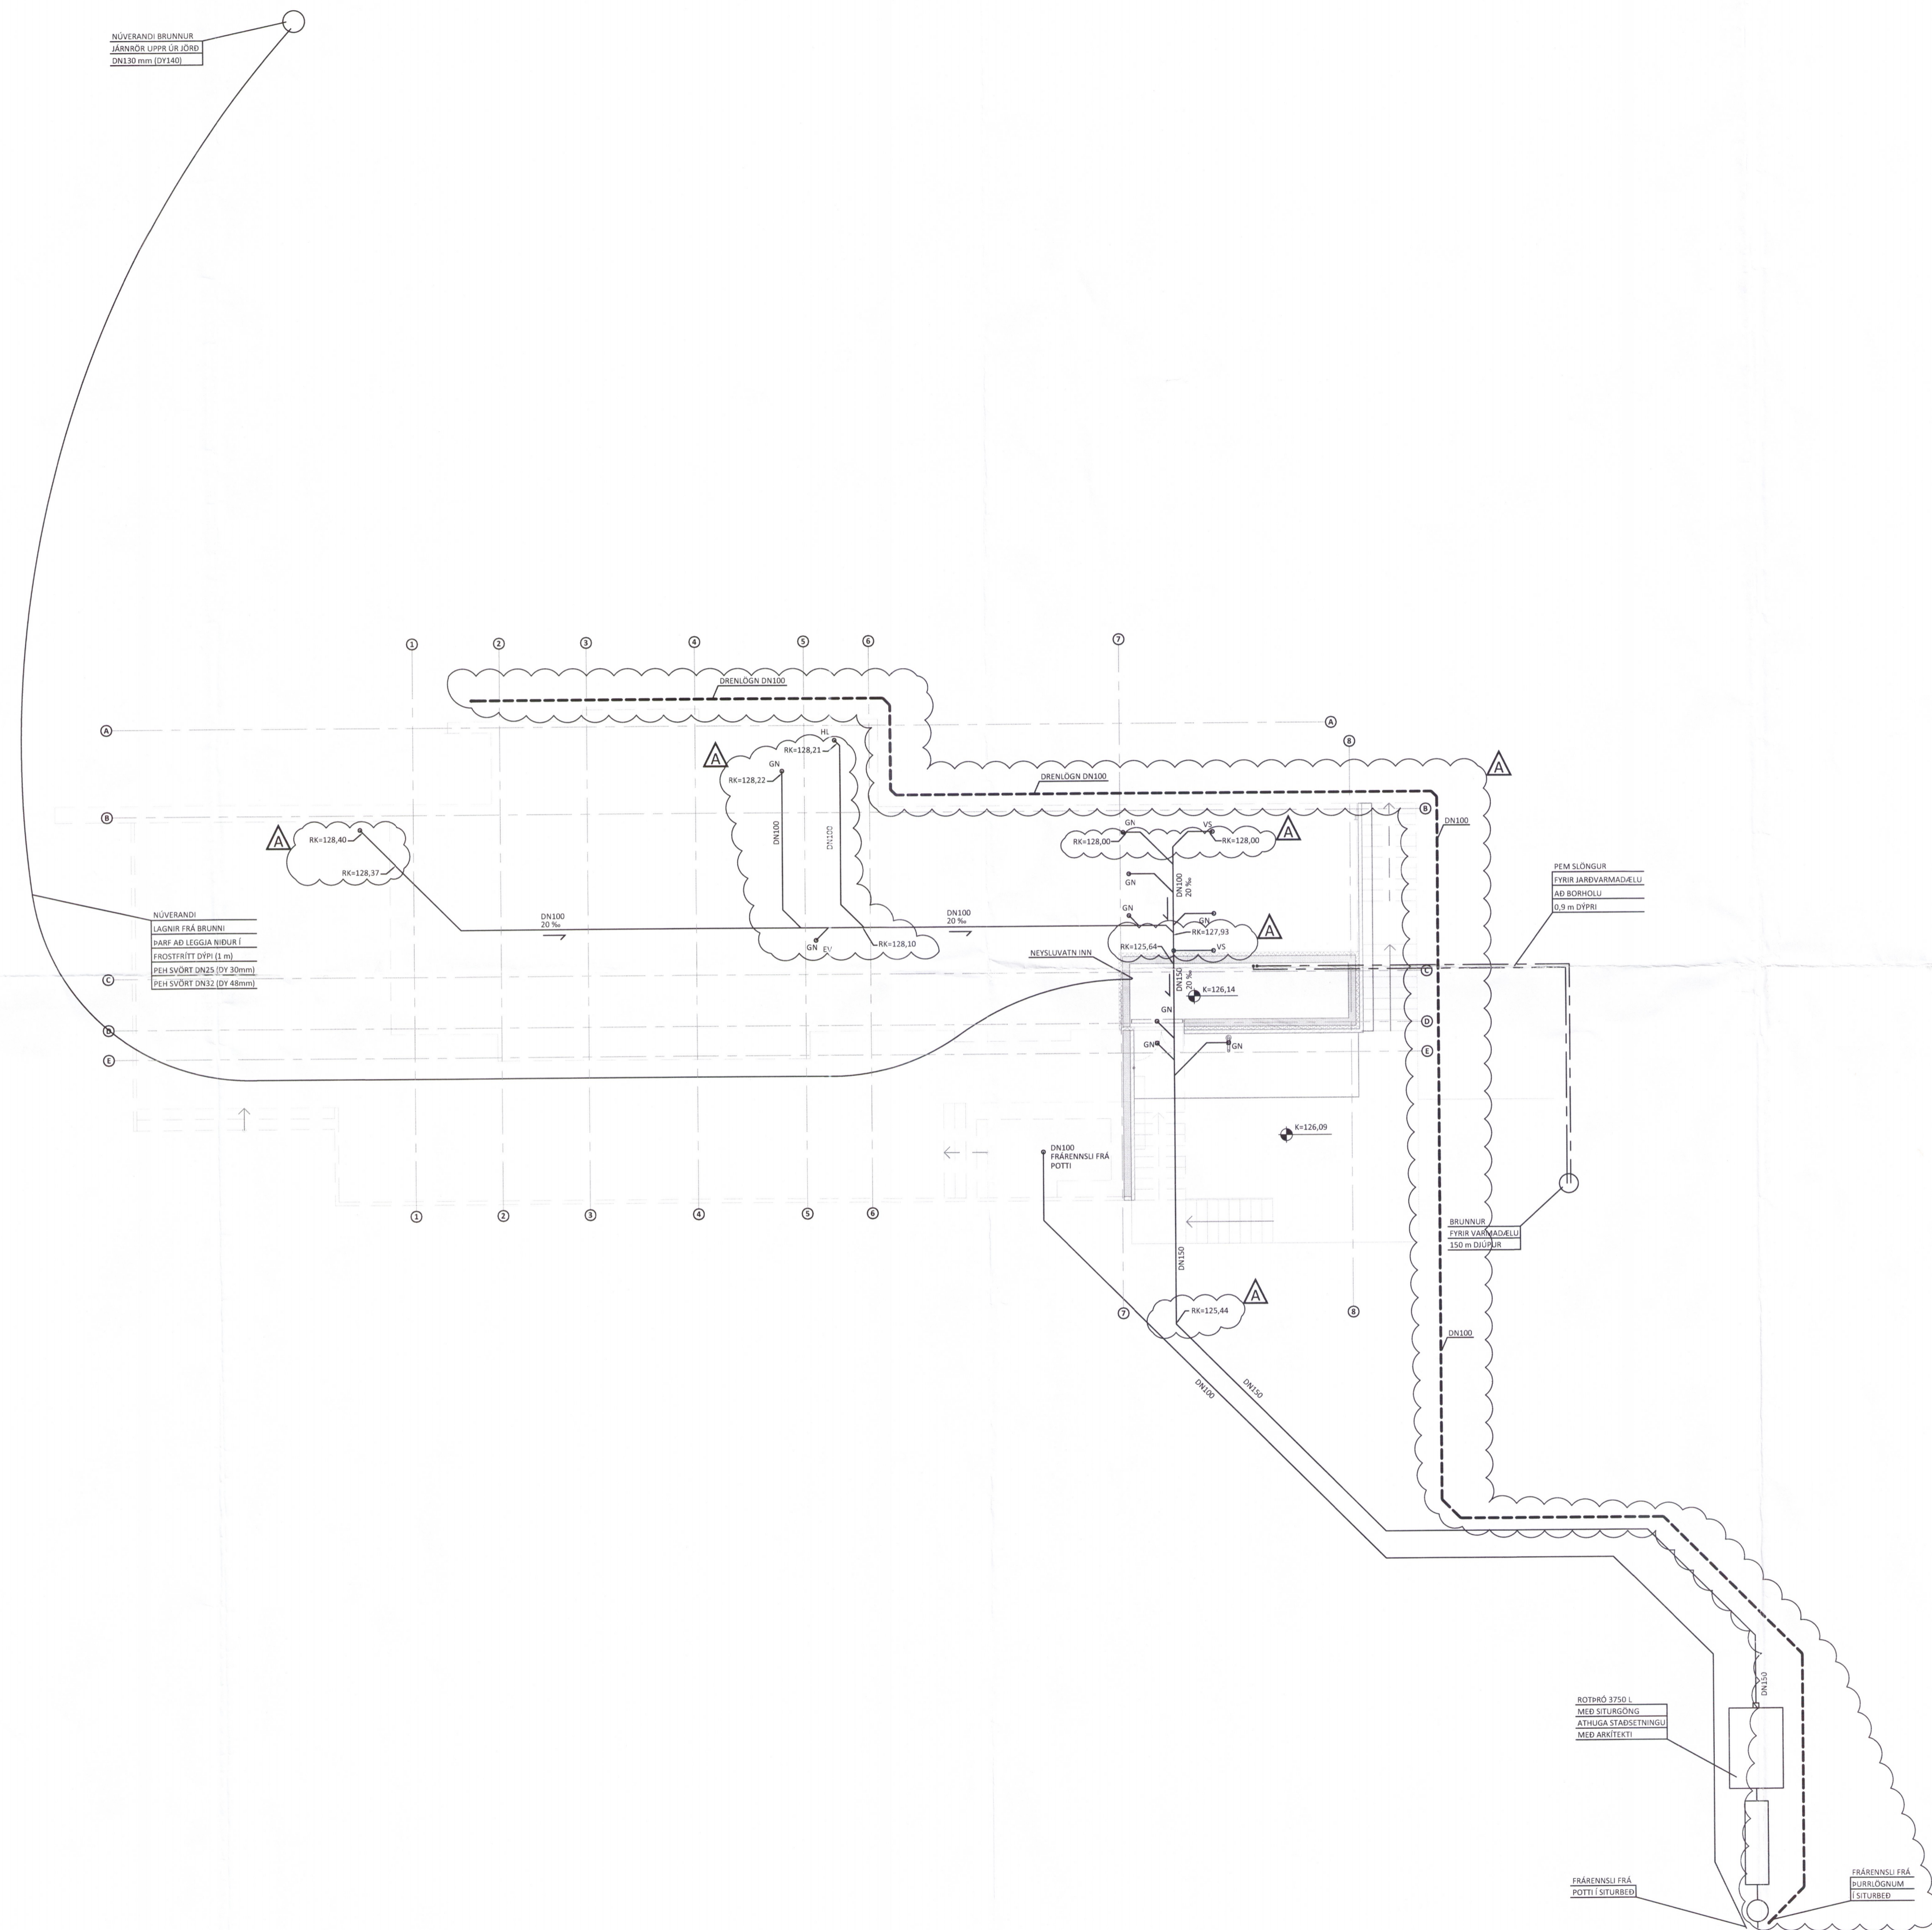

NÚVERANDI BRUNNUR  
JÄRNÖR LUPPR ÚR JÖRÐ  
DN130 mm (DY130)

NÚVERANDI  
LAGNIR FRA BRUNNI  
BARF AD LEGGJA NIÐUR I  
FROSTRITT DYPPI (1. m)  
PEH SVÖRT DN25 (DY 30mm)  
PEH SVÖRT DN32 (DY 40mm)

FEM SLÖNGUR  
FYRIR JARVARMADÉLI  
AD BÖRHÖLU  
0.9 m DYPPI


BRUNNUR  
FYRIR JARVARMADÉLI  
150 m ØDULUR

BÖRHÖL 3750 L  
MÍÐ SÍTURÖNG  
ÁTHUGA STAÐSETNINGU  
MÍÐ ARKITEKTI

FRÁRENNSLI FRA  
POTTI I SÍTURBEDI

FRÁRENNSLI FRA  
BÖRHÖLUNUM  
I SÍTURBEDI

LYKILMYND:

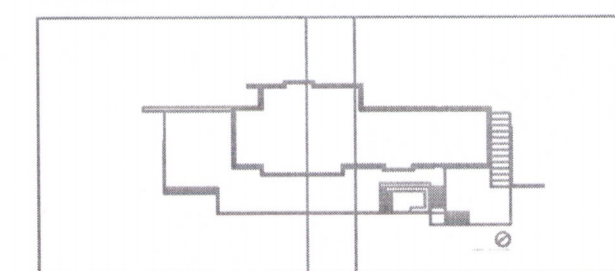

A 28.03.19 DRENLOGN, SKÖLP, KÓTAR  
NR. DAGS. LYSING



HEIÐARBÆR NÝBYGGING BLÁSKÓGABYGGÐ

GRUNNLAGNIR  
KJALLARI  
GRUNNMYND - YFIRLITSMYND 2019-19

SAMÞYKKT: KT.

HÖNNUDUR YFIRFARIÐ DAGS. ÚTG. DAGS. BREYT.  
TN tryggvi@ferill.is DAG 10.09.18 28.03.19  
MKV. (A1) VERKNR. TEIKN. NR. BREYT.  
1:75 18013 2-0100 A

Ferill ehf Mörkin 1 108 Reykjavík Sími: 575 1600 www.ferill.is