


Emp. Einþvöld. 200653-2169

ÁRITUN HÖNNUNARSTJÓRA: KT.
SÉRUPPRÁTTUR ER Í SAMRÆMI VÍÐ ADALUPPDRETTI.
VERKNR: DAGS.ÚTG:

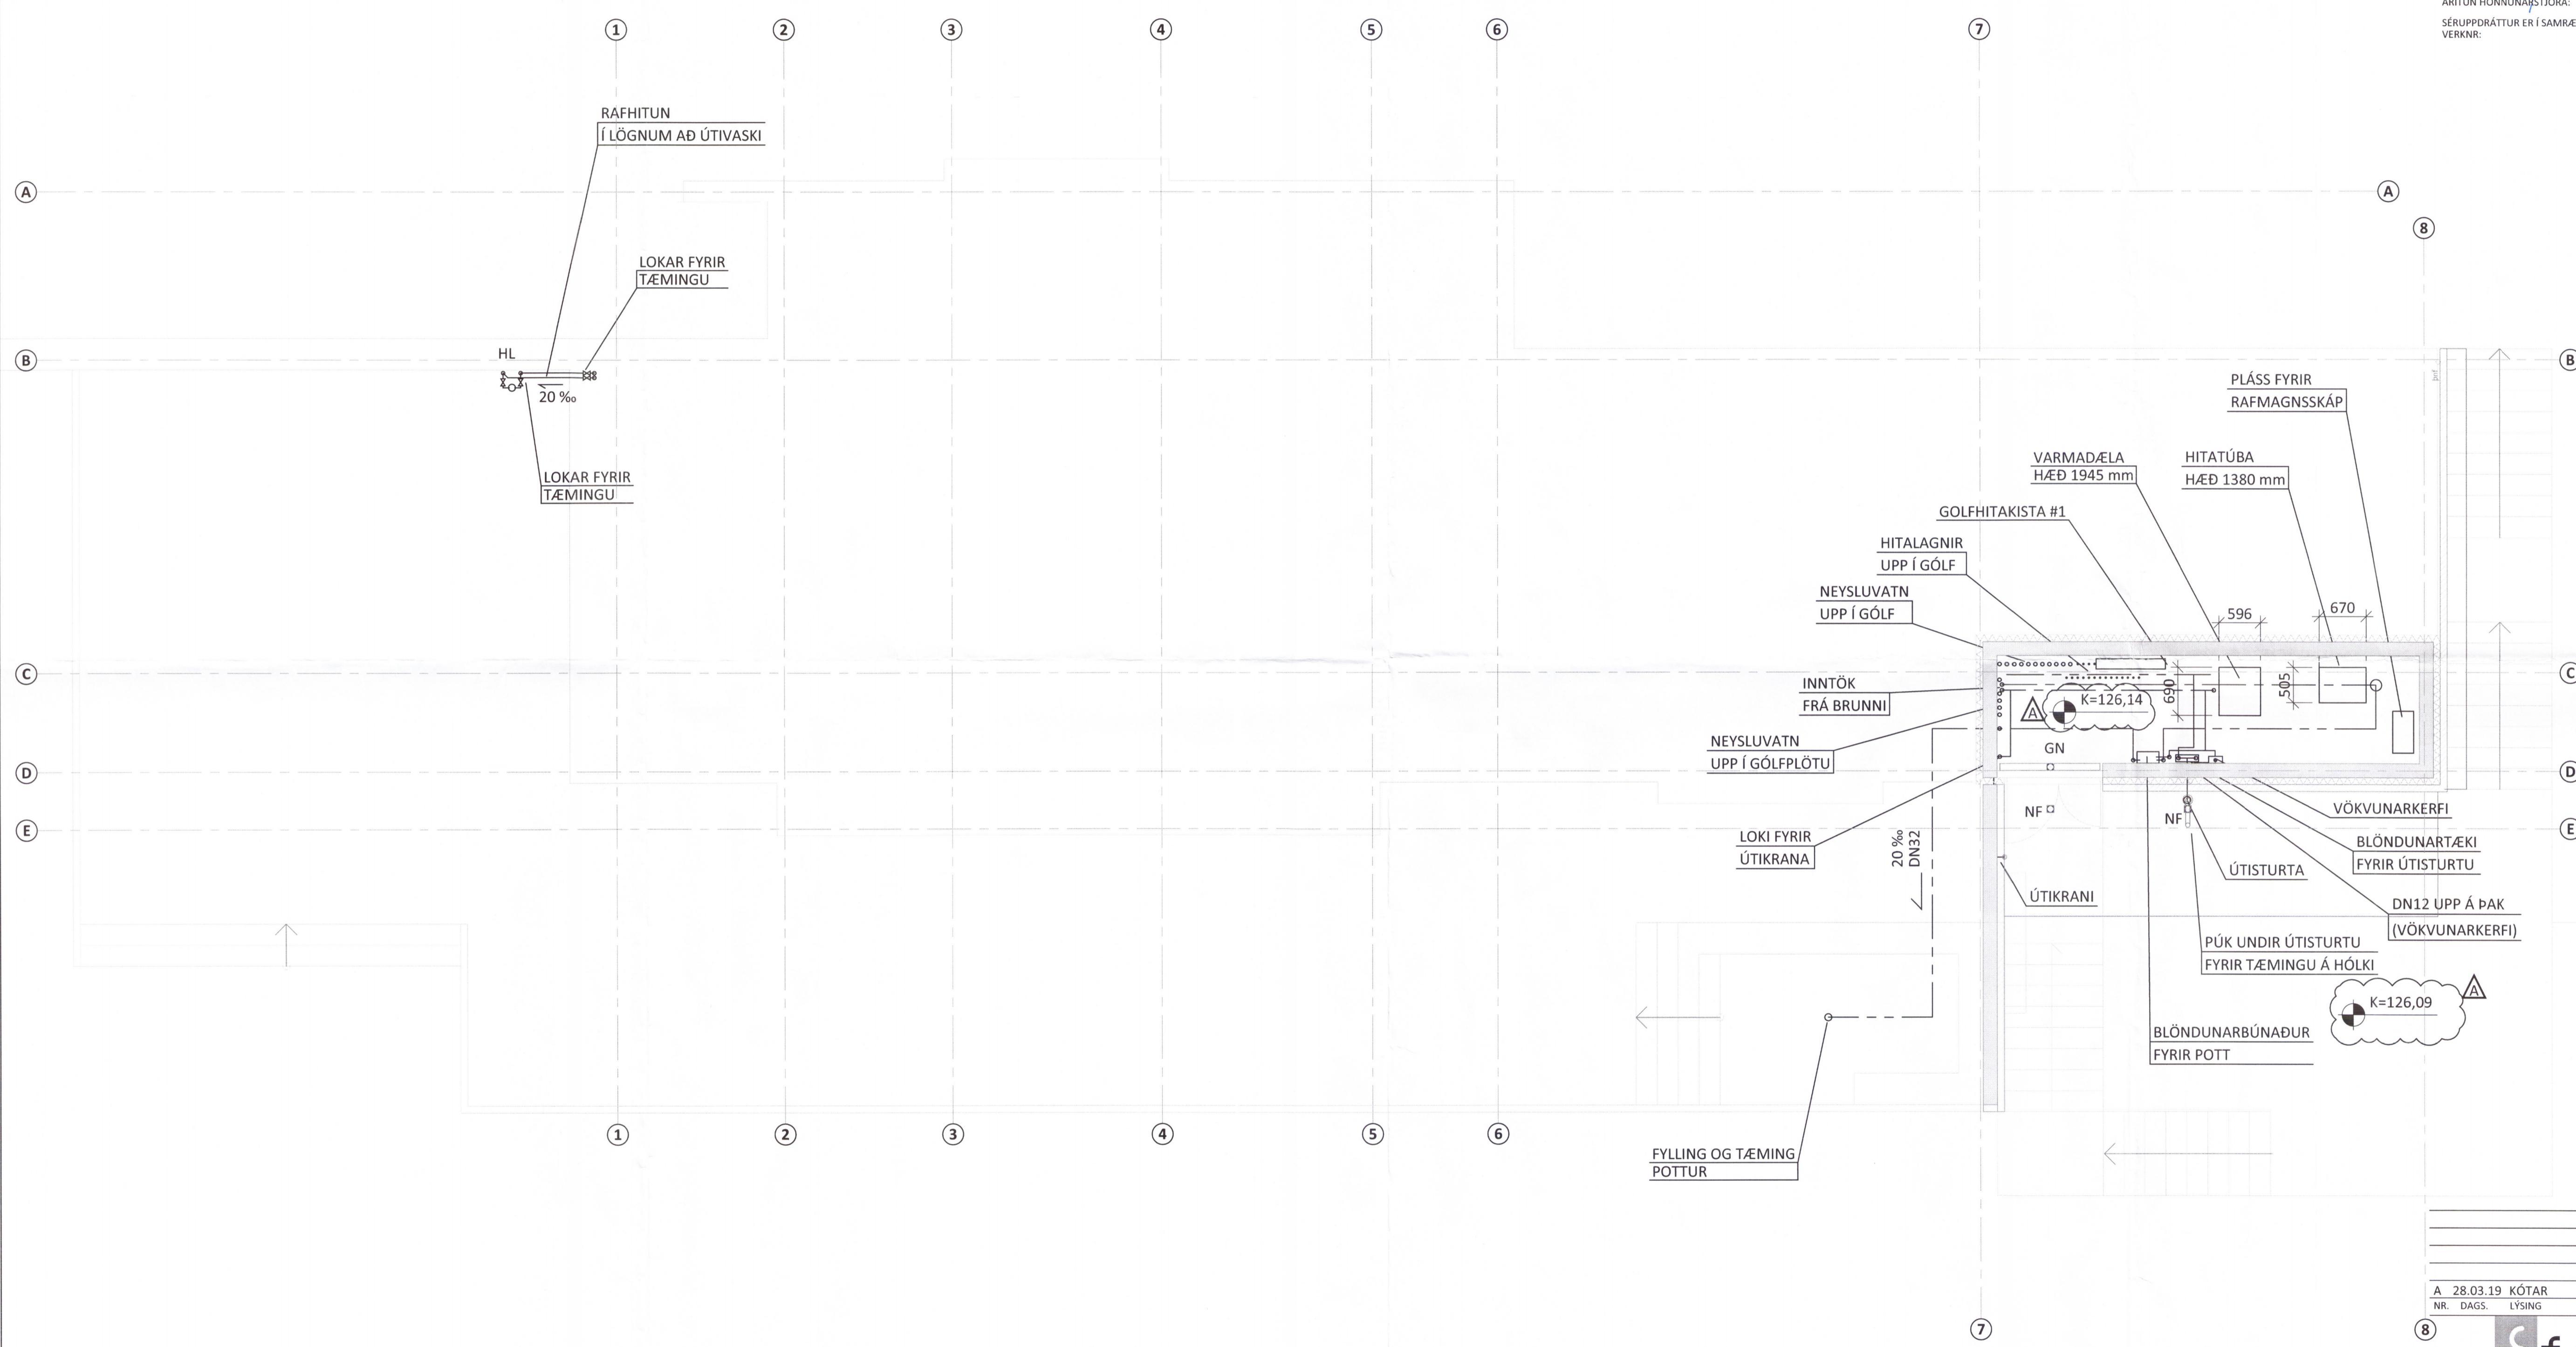

| | | |
|-----|----------|--------|
| A | 28.03.19 | KÓTAR |
| NR. | DAGS. | LÝSING |



HEIÐARBÆR
NÝBYGGING BLÁSKÓGABYGGÐ
HITA- OG ÞRIFAKERFI
KJALLARI
GRUNNMYND
SAMPYKKT: KT. 2205-19

| | | | |
|----------------------|----------------|------------|---------------|
| HÖNNUÐUR | YFIRFARIÐ | DAGS. ÚTG. | DAGS. BREYTT. |
| TN tryggvi@ferill.is | ÞAG | 10.09.18 | 28.03.19 |
| MKV. (A1) | VERKNR. | TEIKN. NR. | BREYTT. |
| 1:50 | 18013 3 - 1000 | A | |