


Umhverfis- og tæknisvið Uppsveita
Yfirfarið
05. júní 2019
Dagur S. S.
Byggingarfulltrúi

ÁRITUN HÖNNUNARSTJÓRA: KT.
SÉRUPPRÁTTUR ER Í SAMREMI VÍÐ ADALUPPRÆTTI.
VERKNR. 1516 DAGS.ÚTG. 31.08.2017

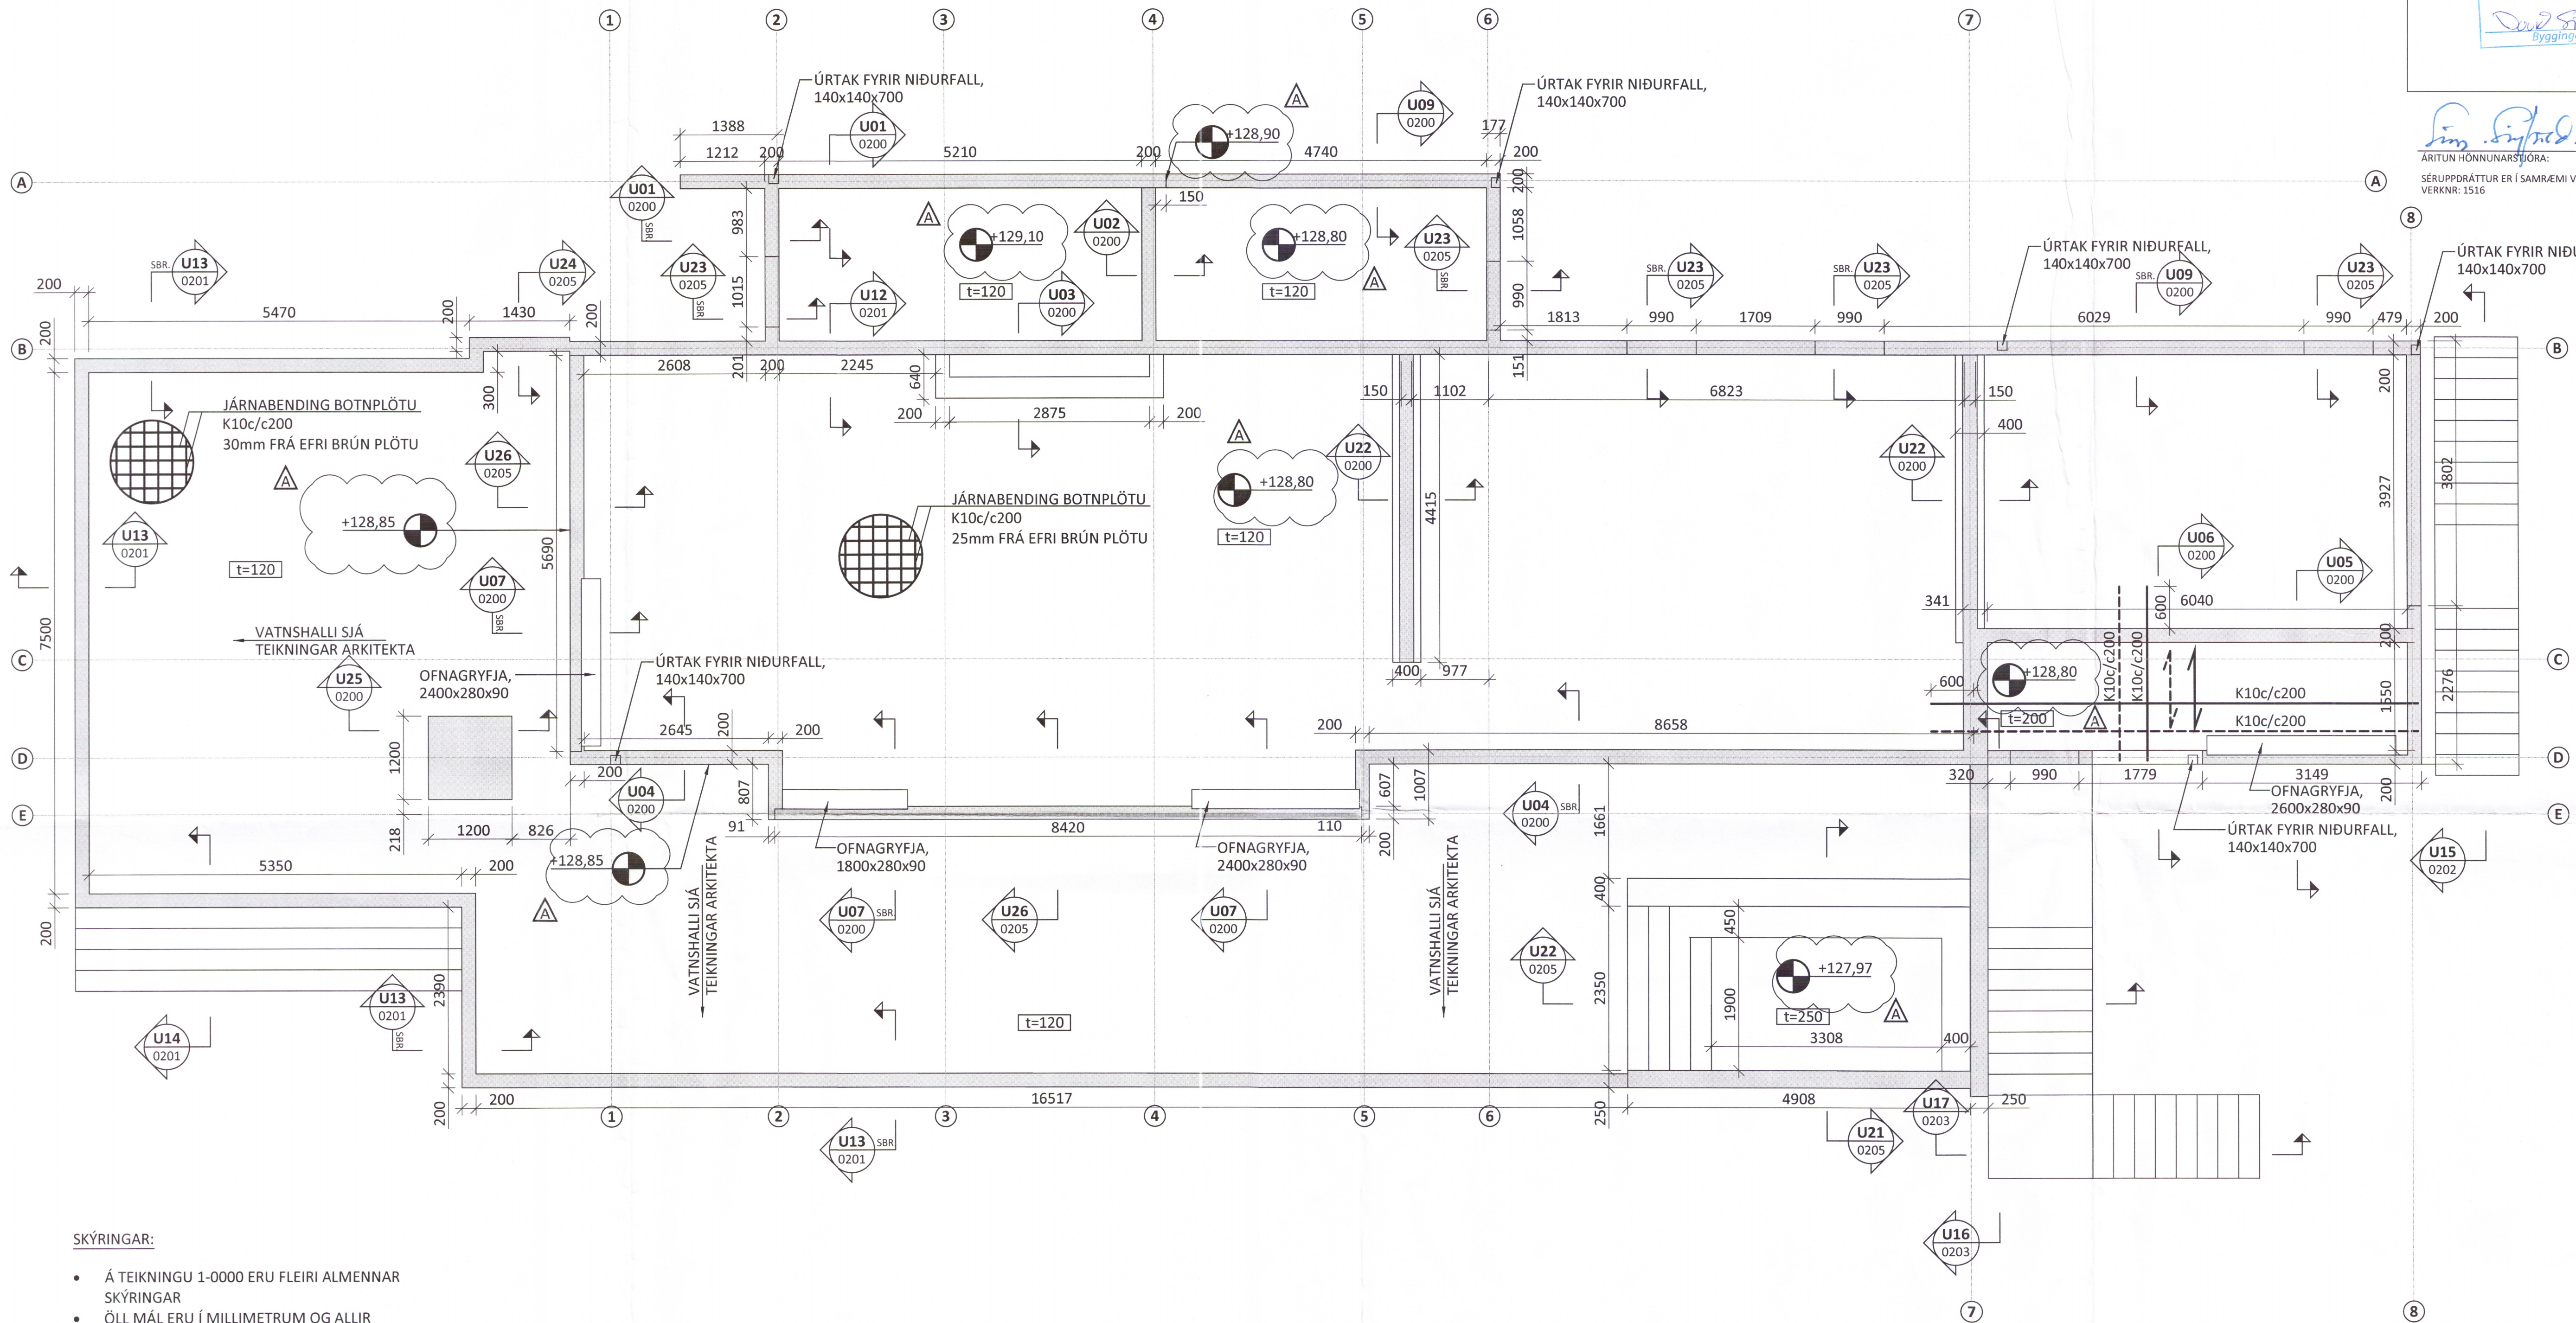

SKÝRINGAR:

- Á TEIKNINGU 1-0000 ERU FLEIRI ALMENNAR SKÝRINGAR
- ÖLL MÁL ERU Í MILLIMETRUM OG ALLIR KÓTAR OG HNIT ERU Í METRUM
- UNDIRSTÖÐUR ERU GRUNDAÐAR Á KLÖPP
- ÞRIFALAG SKAL STEYPA EFTIR ÞÖRFUM OG AÐSTÆÐUM Á STADNUM. ÞYKKT Á ÞRIFALAGI SKAL EKKI FARA YFIR 30cm ÁN SAMÞYKKTAR HÖNNUÐS
- GÖT Í SÖKKLA ERU SÝND Á GATAPLANI FRÁ FERLI
- SÖKKULSKAUT ERU SÝND Á SÖKKULSKAUTS-TEIKNINGUM
- GRUNNMYND BOTNPLÖTU KJALLARA SJÁ TEIKNINGU 1-0201

TÁKN:

■ TÁKNAR NÝJA STEYPU

A 07.03.19 BREYTINGAR Á KÓTUM OG VEGGIUM BÆTT VÍÐ
NR. DAGS. LYSING

ferill
VERKFRÆÐISTOFA

HEIÐARBÆR
SUMARHÚS (L170211) BLÁSKÓGABYGGÐ

BURÐARVIRKI
SÖKKLAR OG BOTNPLATA
GRUNNMYND 2290-19

SAMÞYKKT 260172-3879
HÖNNUÐUR YFIRFARIÐ DAGS. ÚTG. DAGS. BREYT.
SF sf@ferill.is ÁP 17.10.18 07.03.19
MKV. (A1) VERKNR. TEIKN. NR. BREYT.
1:50 18013 1-0100 A
Ferill ehf. Mörkin 1 108 Reykjavík Sími: 575 1600 www.ferill.is