


Skýringar:

- GN Gólfniðurfall
- LR Loftræsting
- R Reykskjarnari
- SL Slökkvitæki
- ÚT Merktur útgangur
- BO Björgunarpop
- Mörk byggingarreitis
- - - Pakkantur

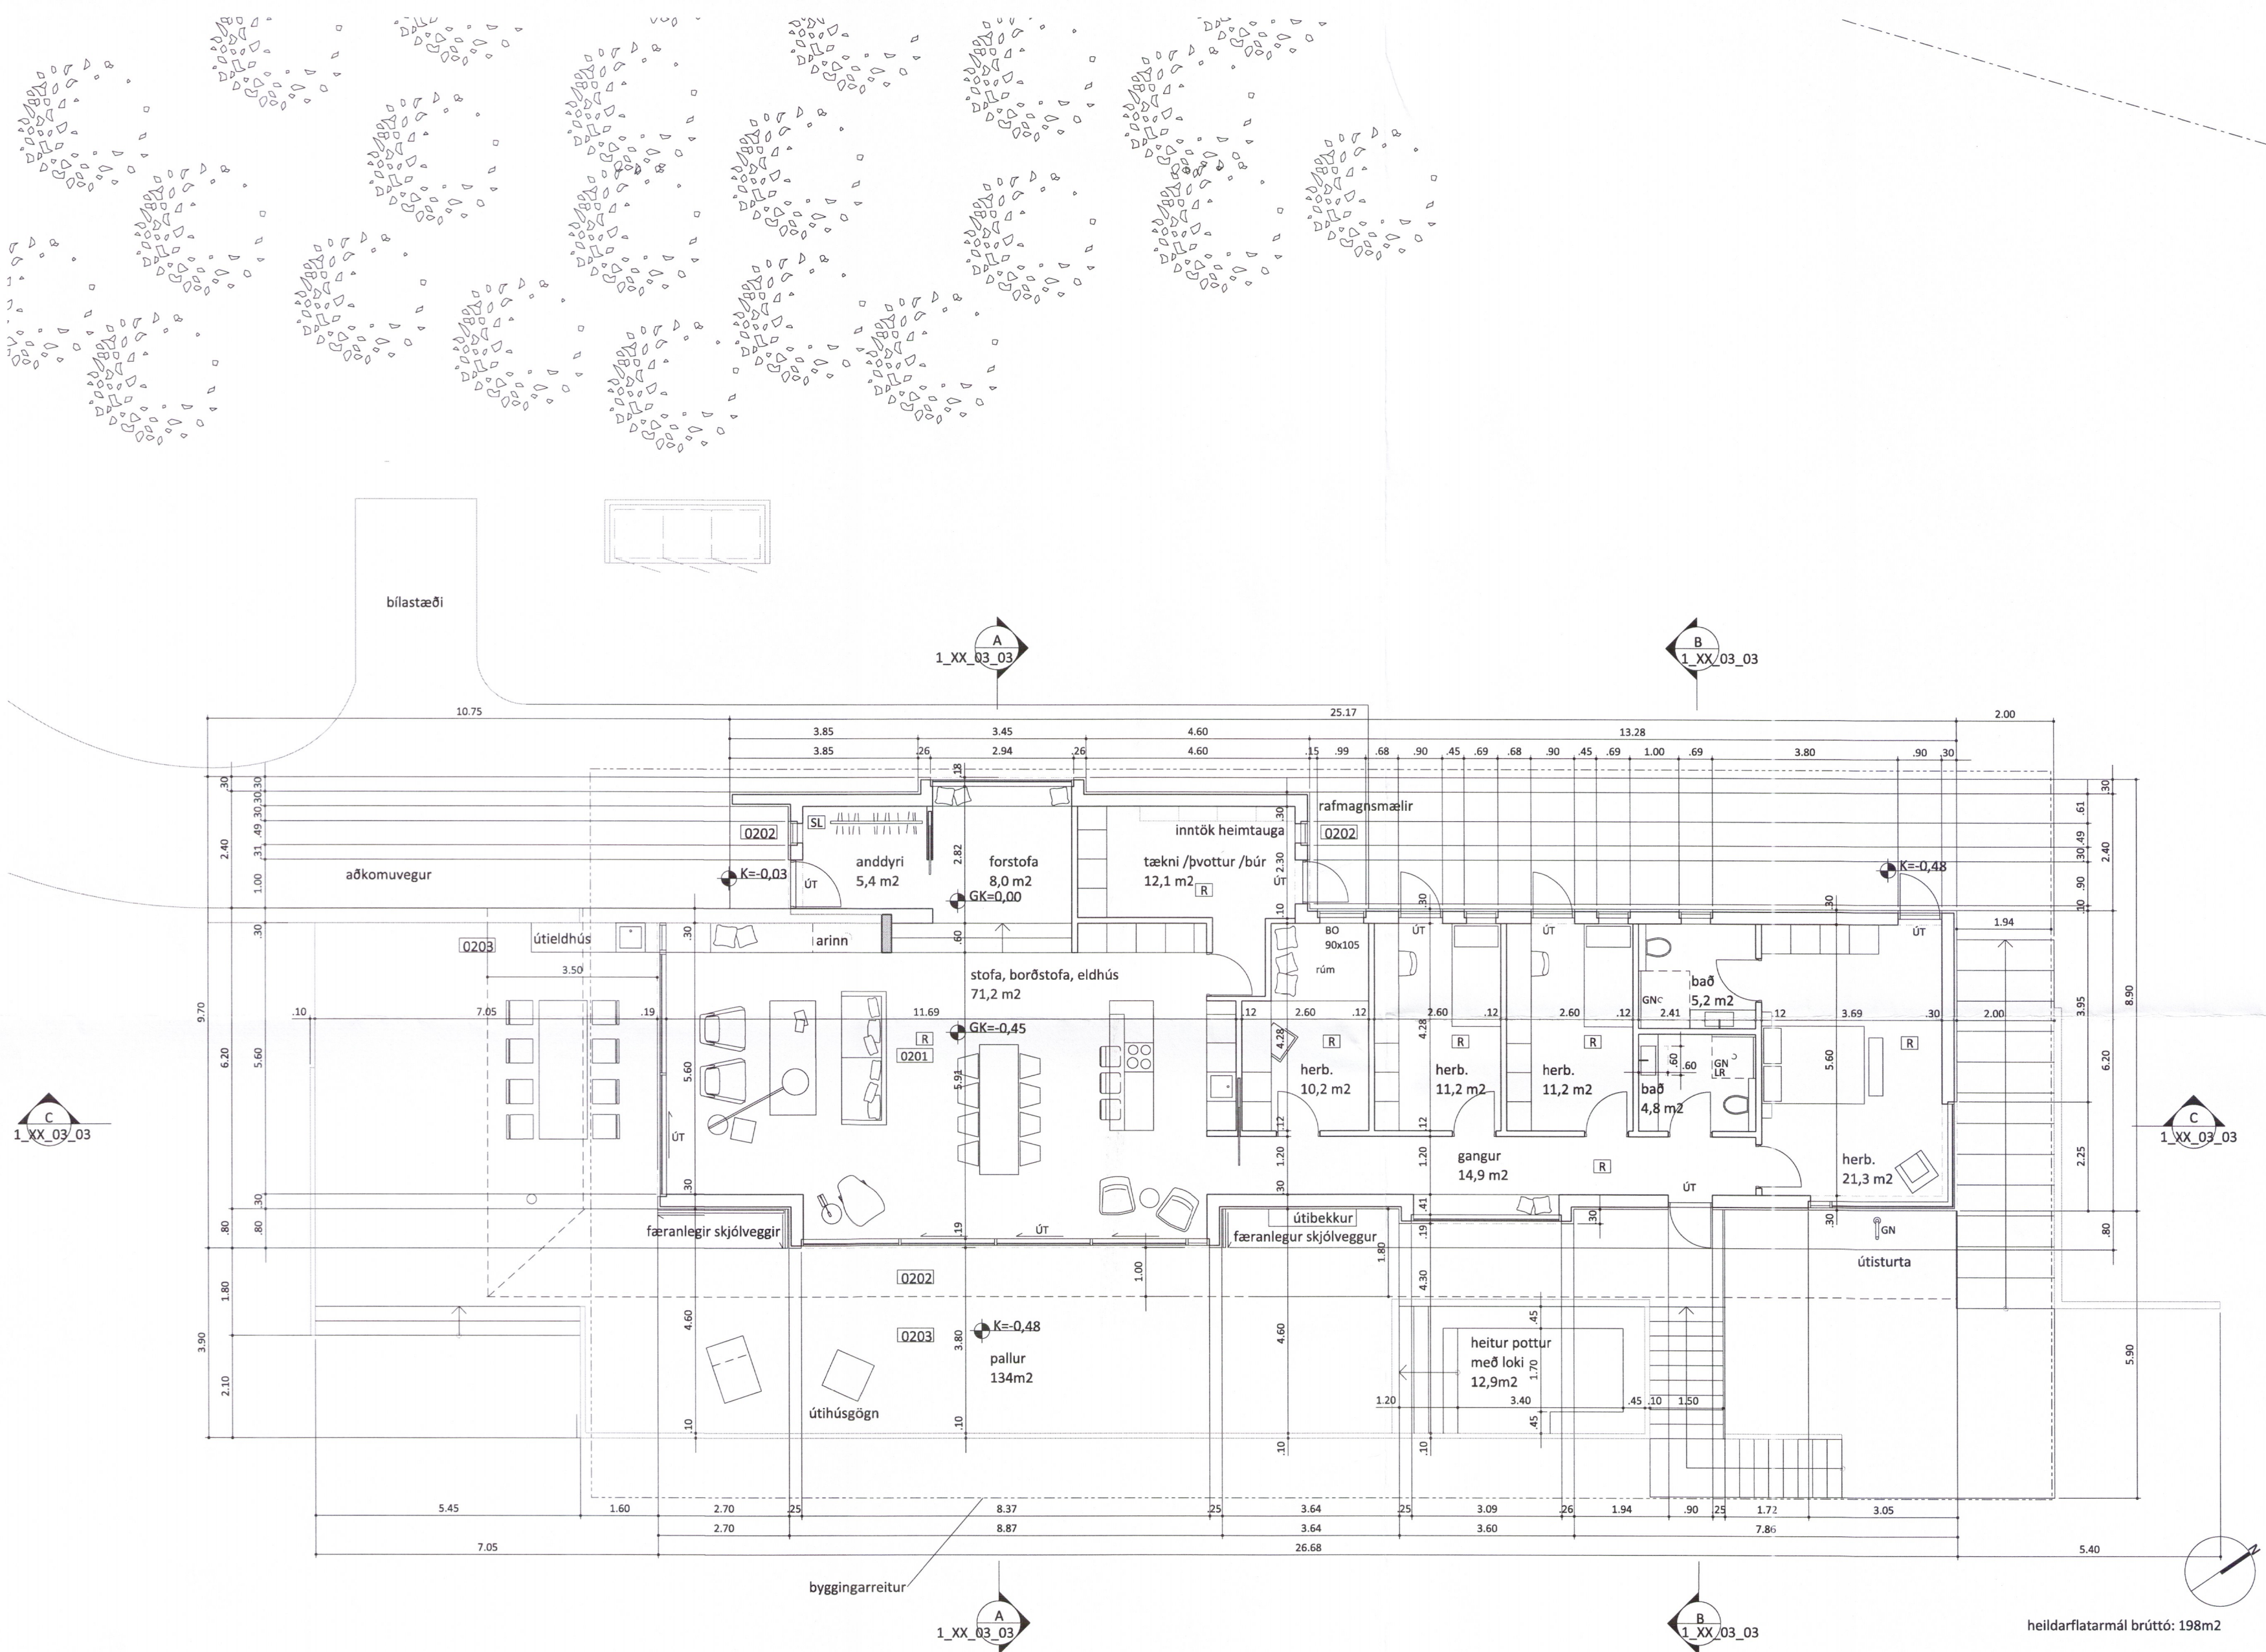

A:  
 ENDURSKODUN: \_\_\_\_\_ DAGS: \_\_\_\_\_

**Frístundahús á Þingvöllum**

**Aðaltekning**

VERKKAUPI:	Kári Guðjón Hallgrímsson	VERKNR:	1516
KENNITALA VERKKAUPA:	271177 - 4459	TEIKN. NR:	1_01_01_02
HEIMILISFANG:	28 Parkhill Road, NW3 2YP, London, UK	TEIKNAD:	EP, HH
LANDNÚMER:	170211	YFIRFARID:	SS
STADGREINIR:	8721 05 2000 0300	ENDURSK:	SS
EFNI:	Grunnmynd, 1. hæð		
MÆLIKVARDI:	1:100		
FRUMSTÆRD BLADS:	A2		
DAGSETNING ÚTGÁFU:	31.08.2017		

2223-19

**basalt**  
 arkitektar

Laugavegi 51  
 101 Reykjavík  
 sími: 515 1400  
 svar@basalt.is  
 kt: 660609-1050  
 kt: 300653-3169

ADALHÖNNUÐUR: Sigríður Sigþórsdóttir, arkitekt FAÍ,  
*Sigr. Sigþórsdóttir*  
 Teikninguna má ekki afrita með neinum hætti, að hluta til eða í heild án skriftlegs leyfis höfundar.

