



skýringar.:

verkheiti.: **sumarhús Kerhraun**  
lóð nr. 92 í Grímsnesi

verkhliuti.: **þakfrágangur deili 3**

mkv.:	1:5
dags.:	26.6.2017
hannað.:	GG
teiknað.:	GG/PRV
blaðstærð.:	A2

dags. breytinga.:

br. (a).:

br. (b).:

br. (c).:

br. (d).:

fylgiskjöl.:

Teiknistofan Archus slf.  
Stórhöfða 17, 110 Reykjavík  
s: 5677735, 8987894  
kt: 681212-0860  
www.archus.is


Guðmundur Gunnlaugsson, arkitekt FAÍ  
kt: 190554-3419 - gg@archus.is

samp.: *[Signature]*

teikn.nr.:



**S08**

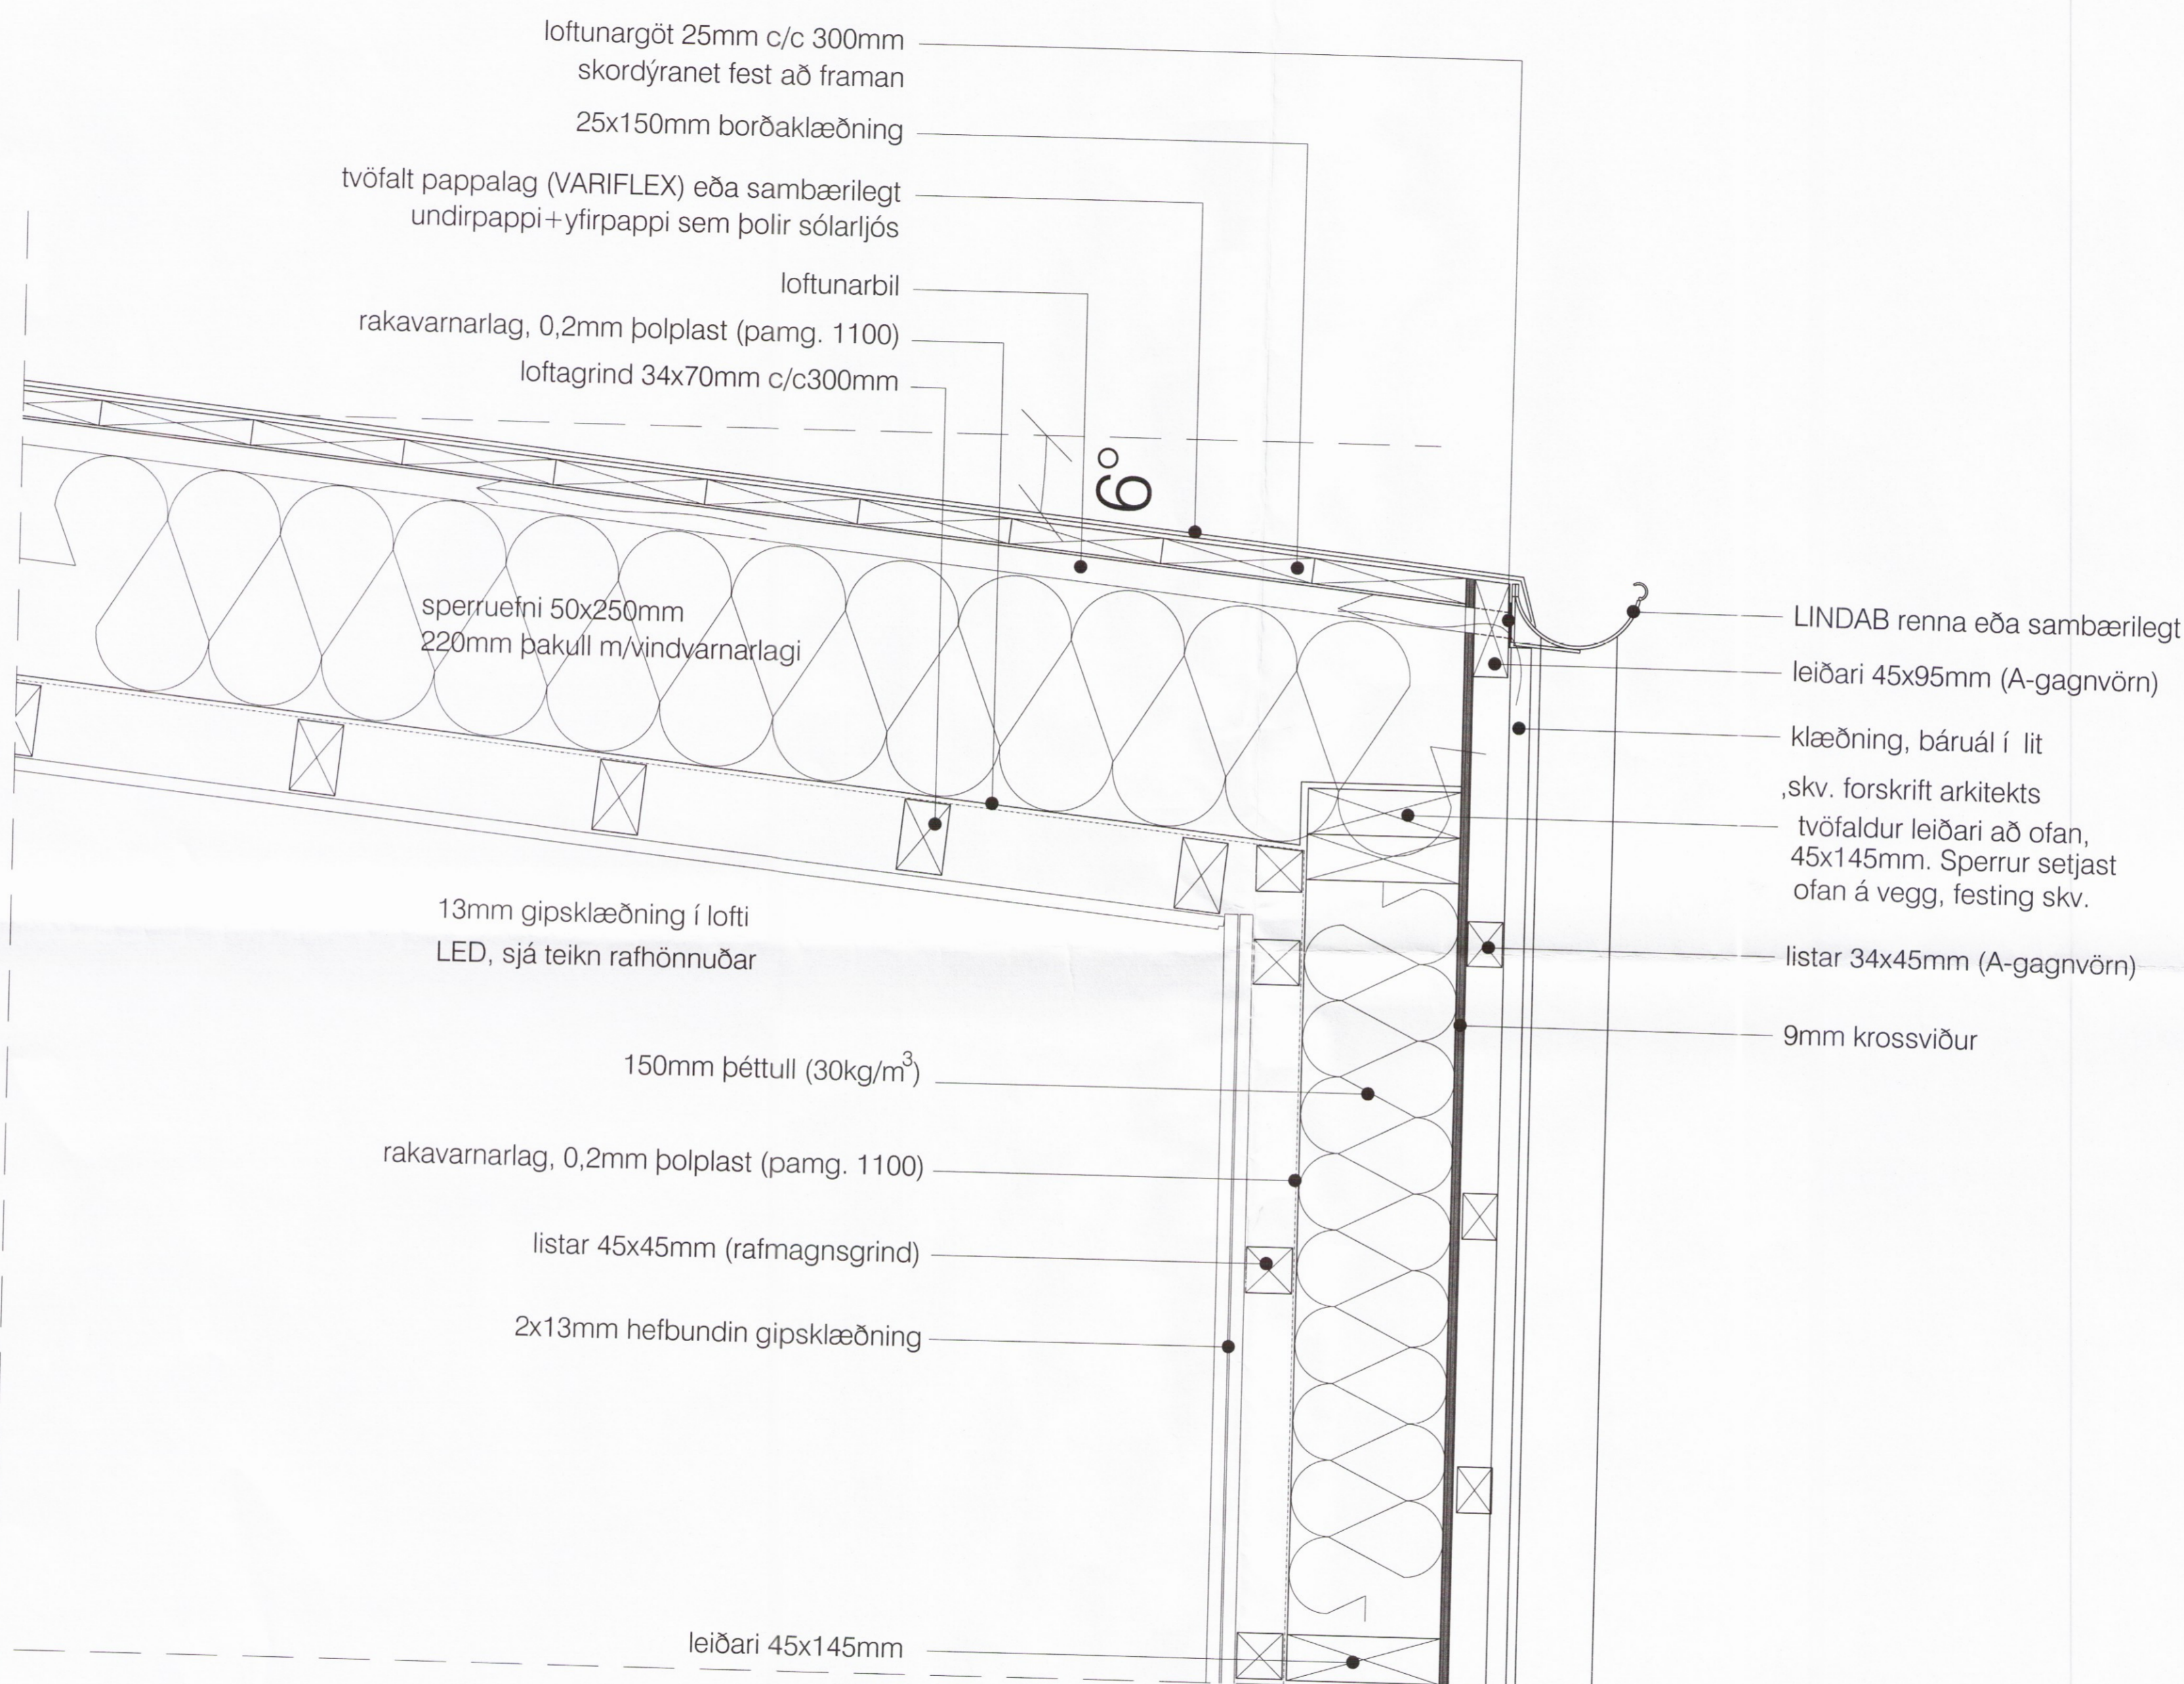

loftunargöt 25mm c/c 300mm  
skordýranet fest að framan  
25x150mm borðaklæðning

tvöfalt pappalag (VARIFLEX) eða sambærilegt  
undirpappi+yfirpappi sem þolir sólarljós

loftunarbíl  
rakavarnarlag, 0,2mm þolplast (pamg. 1100)  
loftagrind 34x70mm c/c300mm

6°

sperruefni 50x250mm  
220mm þakull m/vindvarnarlagi

LINDAB renna eða sambærilegt

leiðari 45x95mm (A-gagnvörn)

klæðning, báruál í lit

,skv. forskrift arkitekts

tvöfaldur leiðari að ofan,  
45x145mm. Sperrur setjast  
ofan á vegg, festing skv.

13mm gipsklæðning í lofti  
LED, sjá teikn rafhönnuðar

listar 34x45mm (A-gagnvörn)

9mm krossviður

150mm þéttull (30kg/m<sup>3</sup>)

rakavarnarlag, 0,2mm þolplast (pamg. 1100)

listar 45x45mm (rafmagnsgrind)

2x13mm hefbundin gipsklæðning

leiðari 45x145mm

deili 3