



Skýplaga- og byggingarfullnám Úppveita.is.
Yfirfarið
 01. ágú. 2017
Áttu Þórunn
 Byggingarfullnám

Skýringar:
 Skólplögn ø100 PL, PVC plastör 100 mm í þvermál
 Skólplögn ø100 PEH, plastör 100 mm í þvermál
 Regnvatnslögn ø100 PL, PVC plastör 100 mm í þvermál
 Regnvatnslögn ø100 PEH, plastör 100 mm í þvermál
 Frárennslögn ø100 PEH, plastör ø100 mm í þvermál
 Hlíðarrör (ídráttarrör) fyrir kaldvatnshleimæð ø75, PEH plastör
 Hítavæluhæmæð

Skýringar:




EV	Eldhúsvaskur	ÞV	Þvottavél
UB	Uppþvottavél	SV	Skolvaskur
HL	Handlaug	GNG	Gólfniðurfall með gegnumrennslí
BK	Baðkar	GNF	Gólfniðurfall
SB	Sturtubað	ÞN	Þakniðurfall
VS	Vatnsalemi		

Skýringar:
 Þar sem lagnir fara í gegnum sókkul skal setja gat.
 Rör : ø100 = Gat 250x250mm

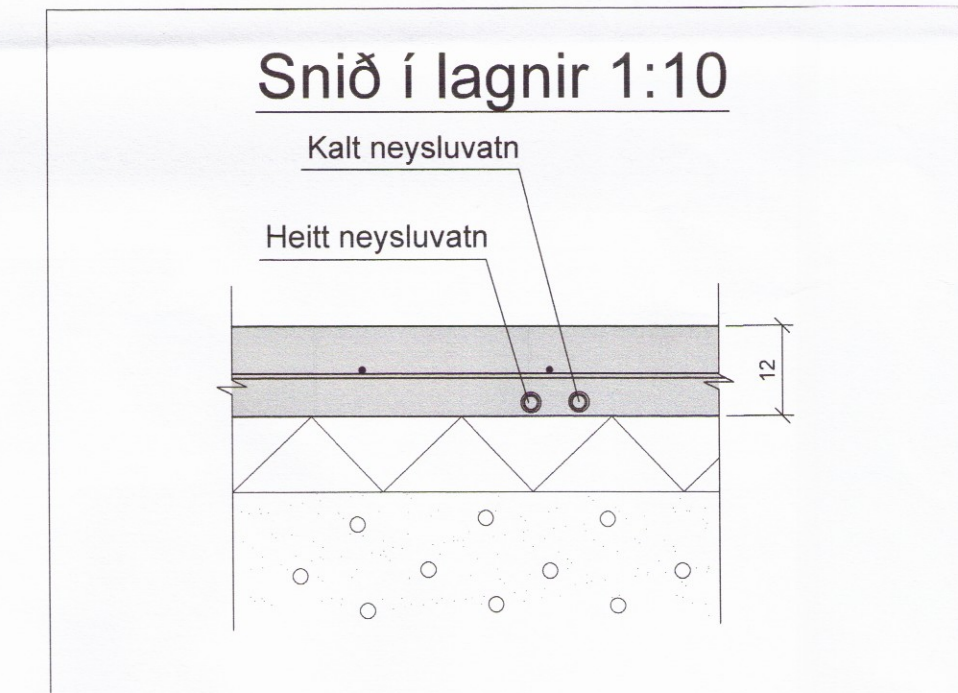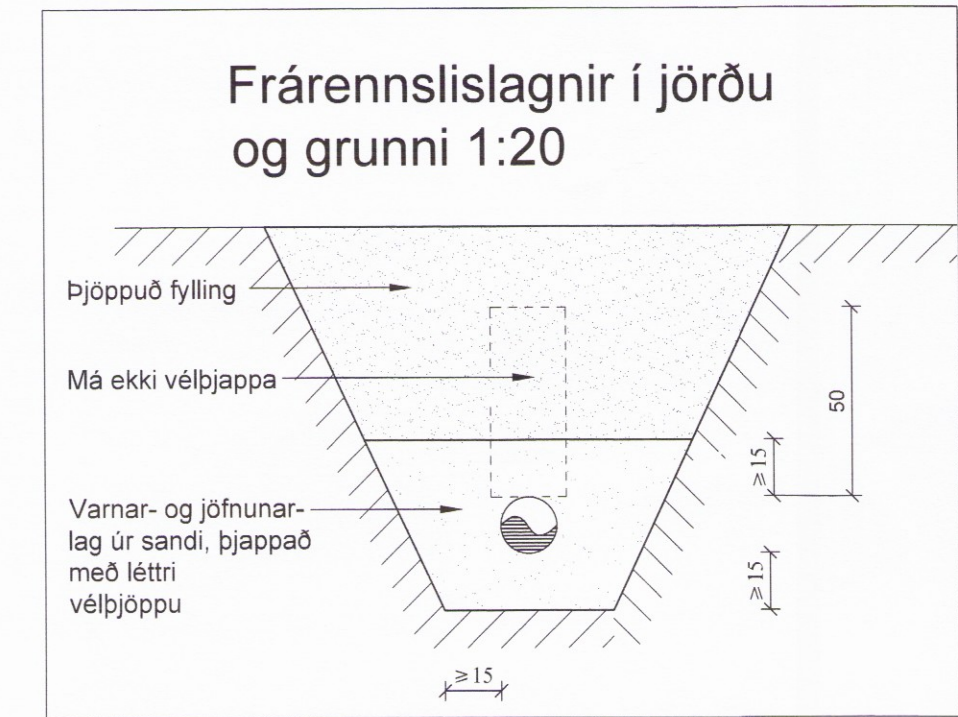

N4	ø16	Neysluvatnslögn	í PLø34/29 ídráttarröri
N3	ø18	Neysluvatnslögn	í PLø34/29 ídráttarröri
N2	ø20	Neysluvatnslögn	í PLø39/34 ídráttarröri
N1	ø25	Neysluvatnslögn	í PLø39/34 ídráttarröri

H1	Hítalögn ø25	í PLø39/34 ídráttarröri
H2	Hítalögn ø12	í PLø34/29 ídráttarröri

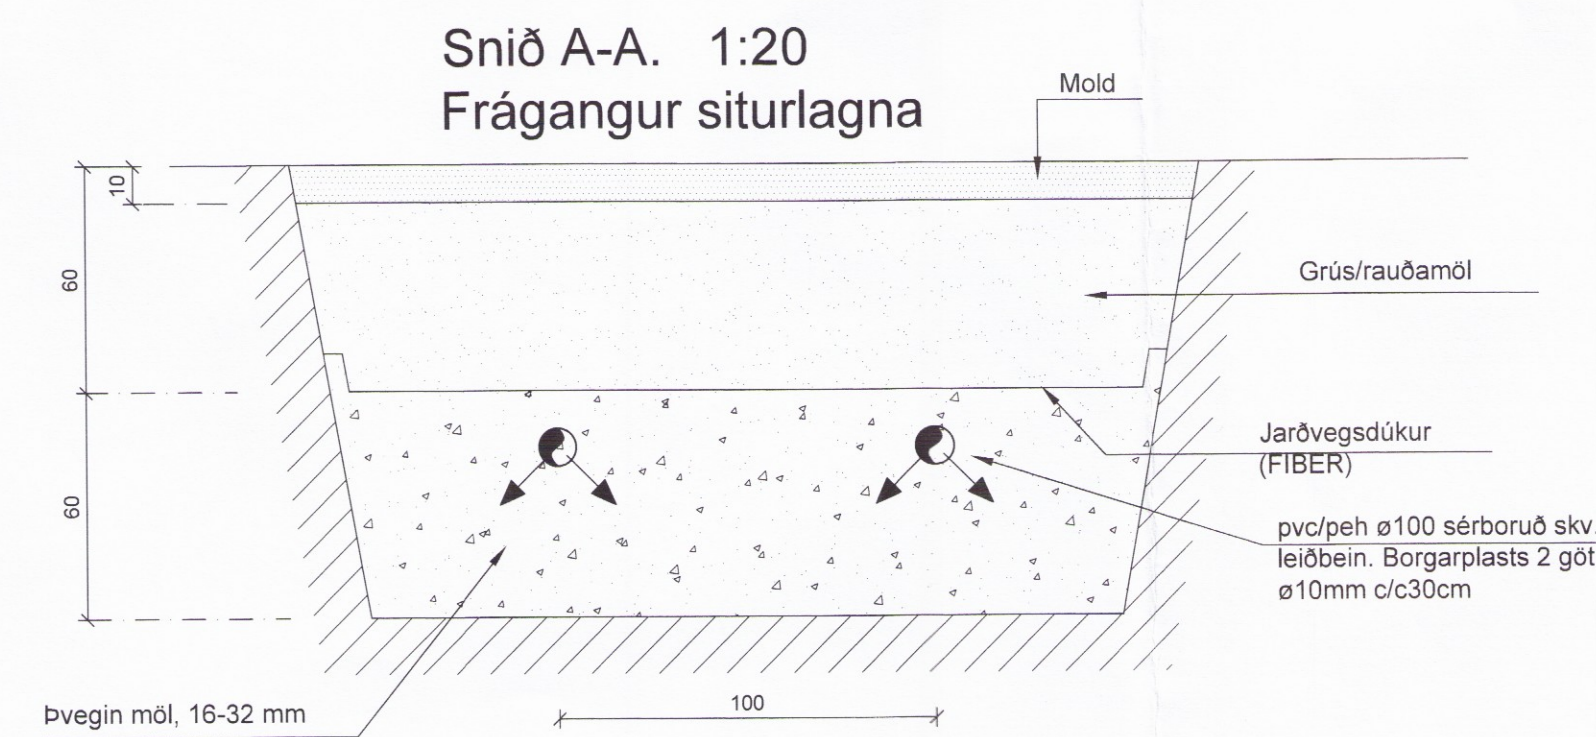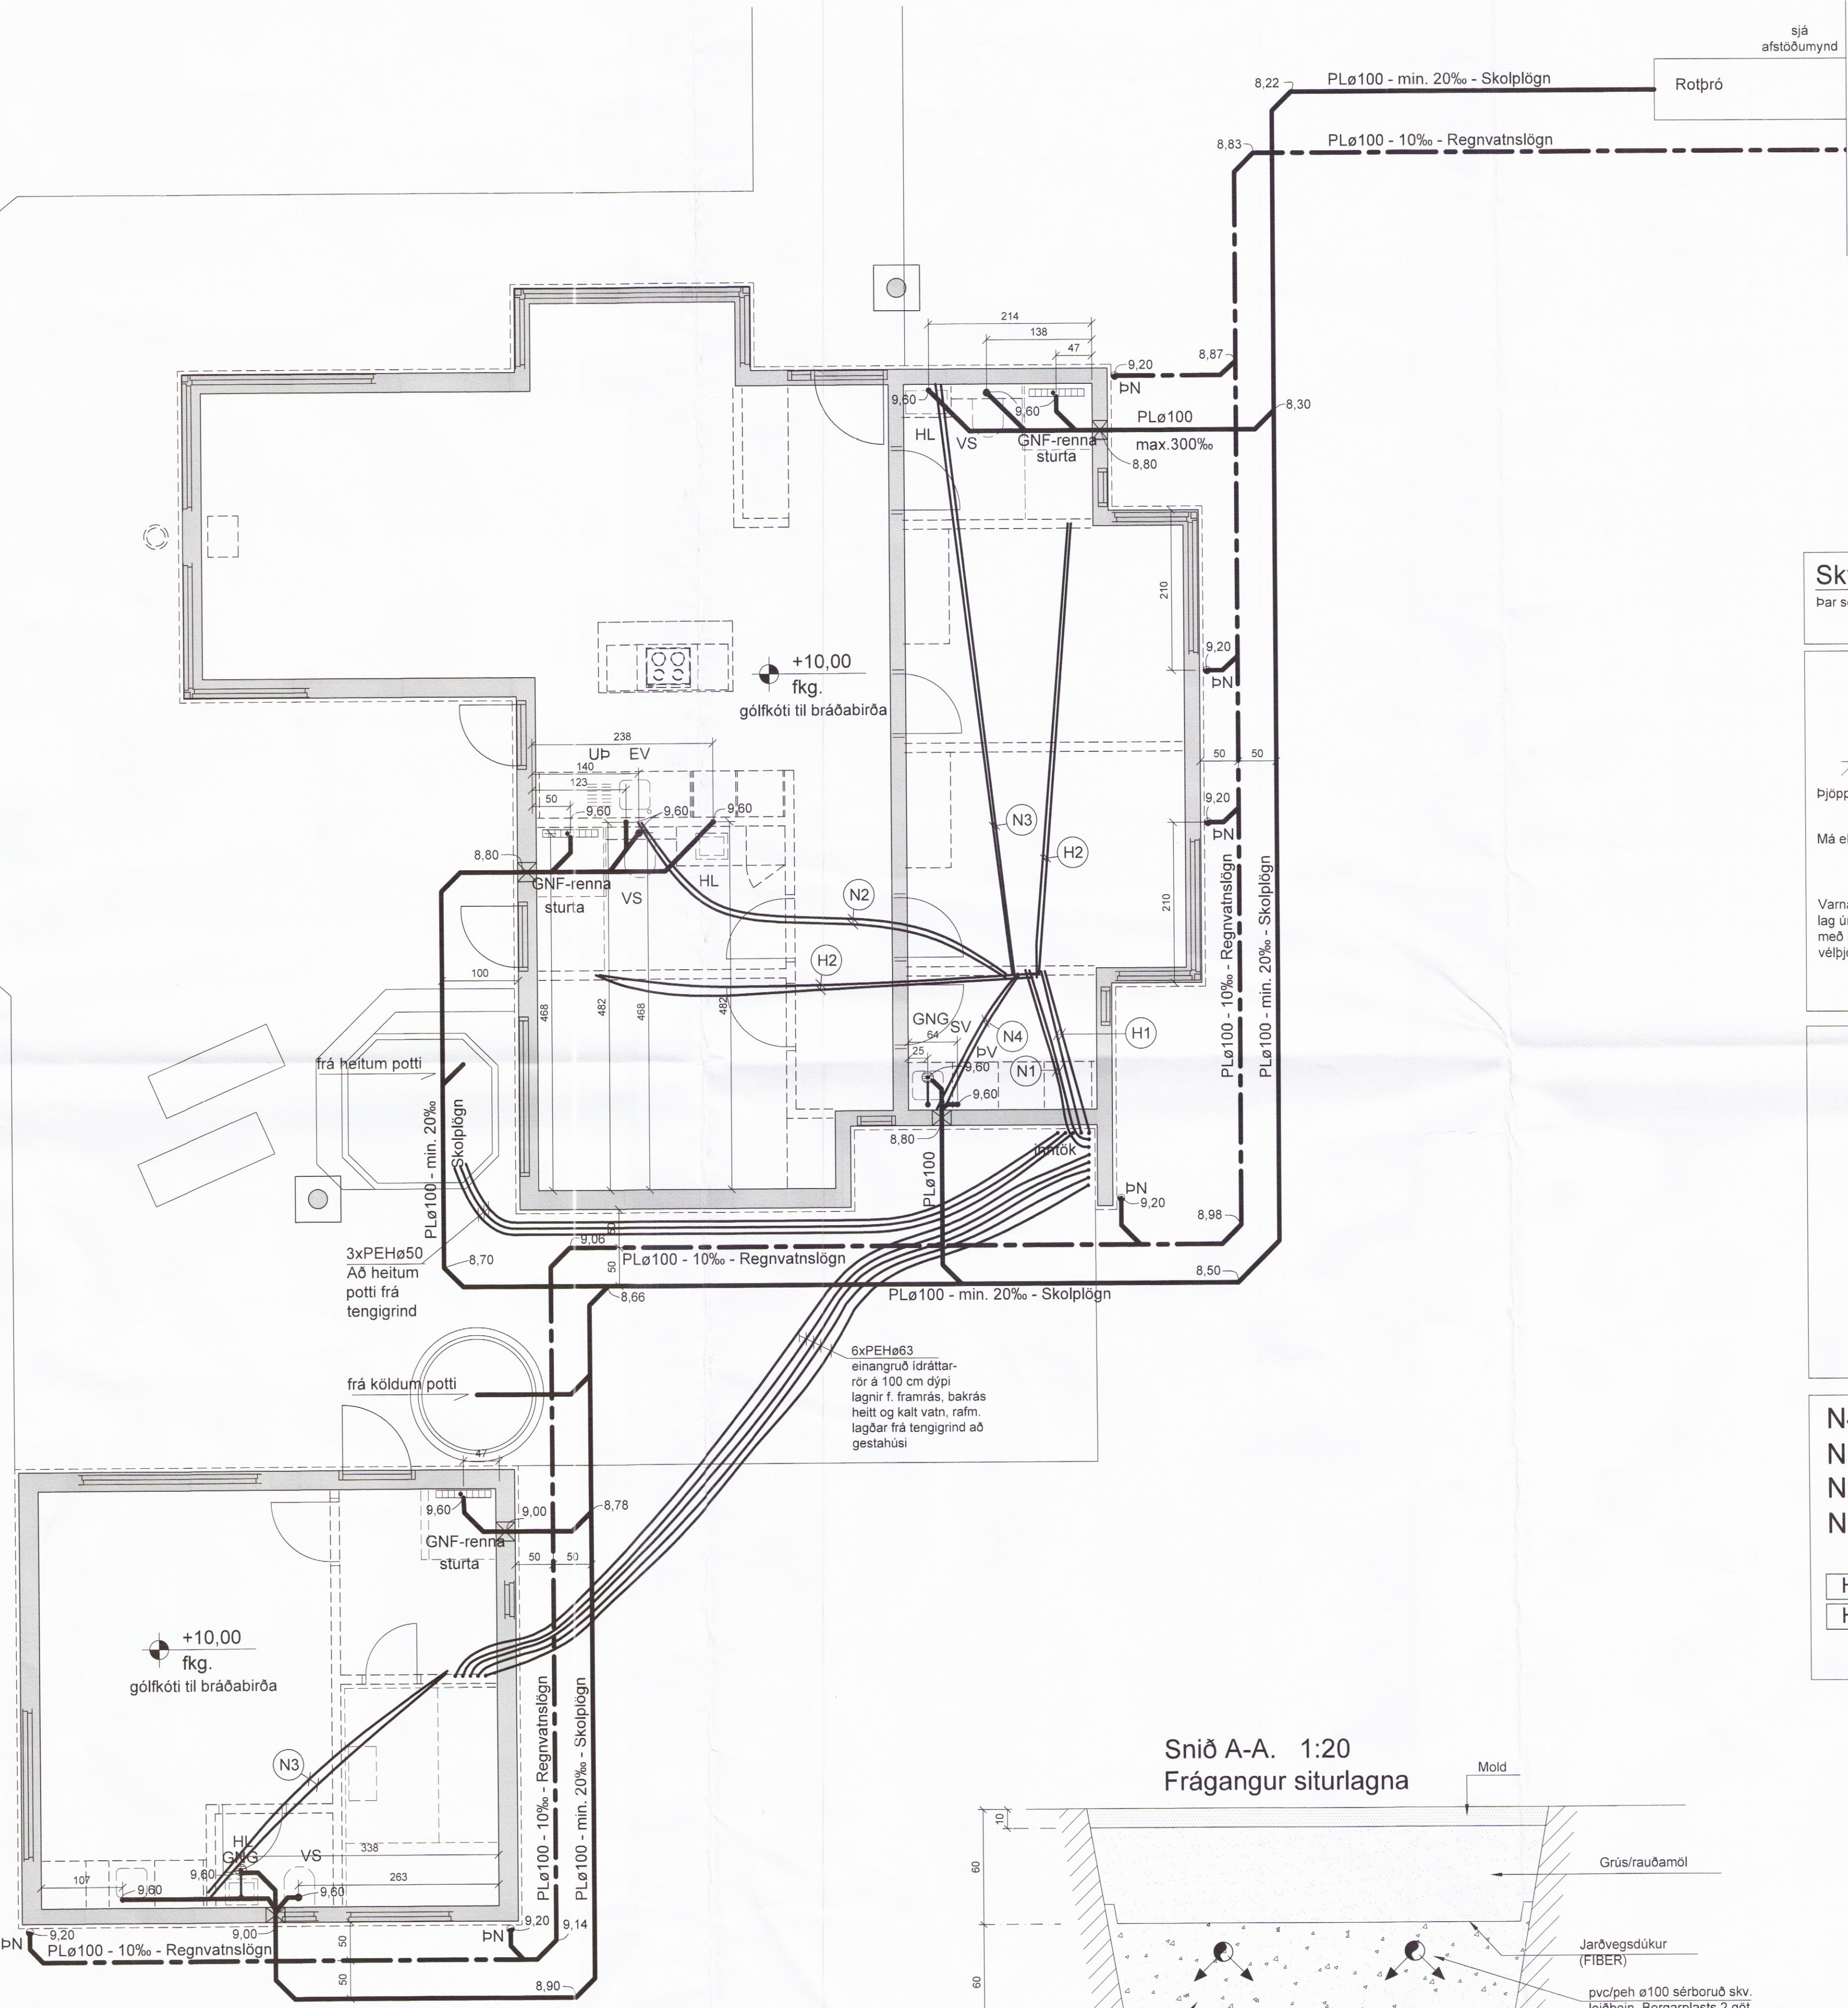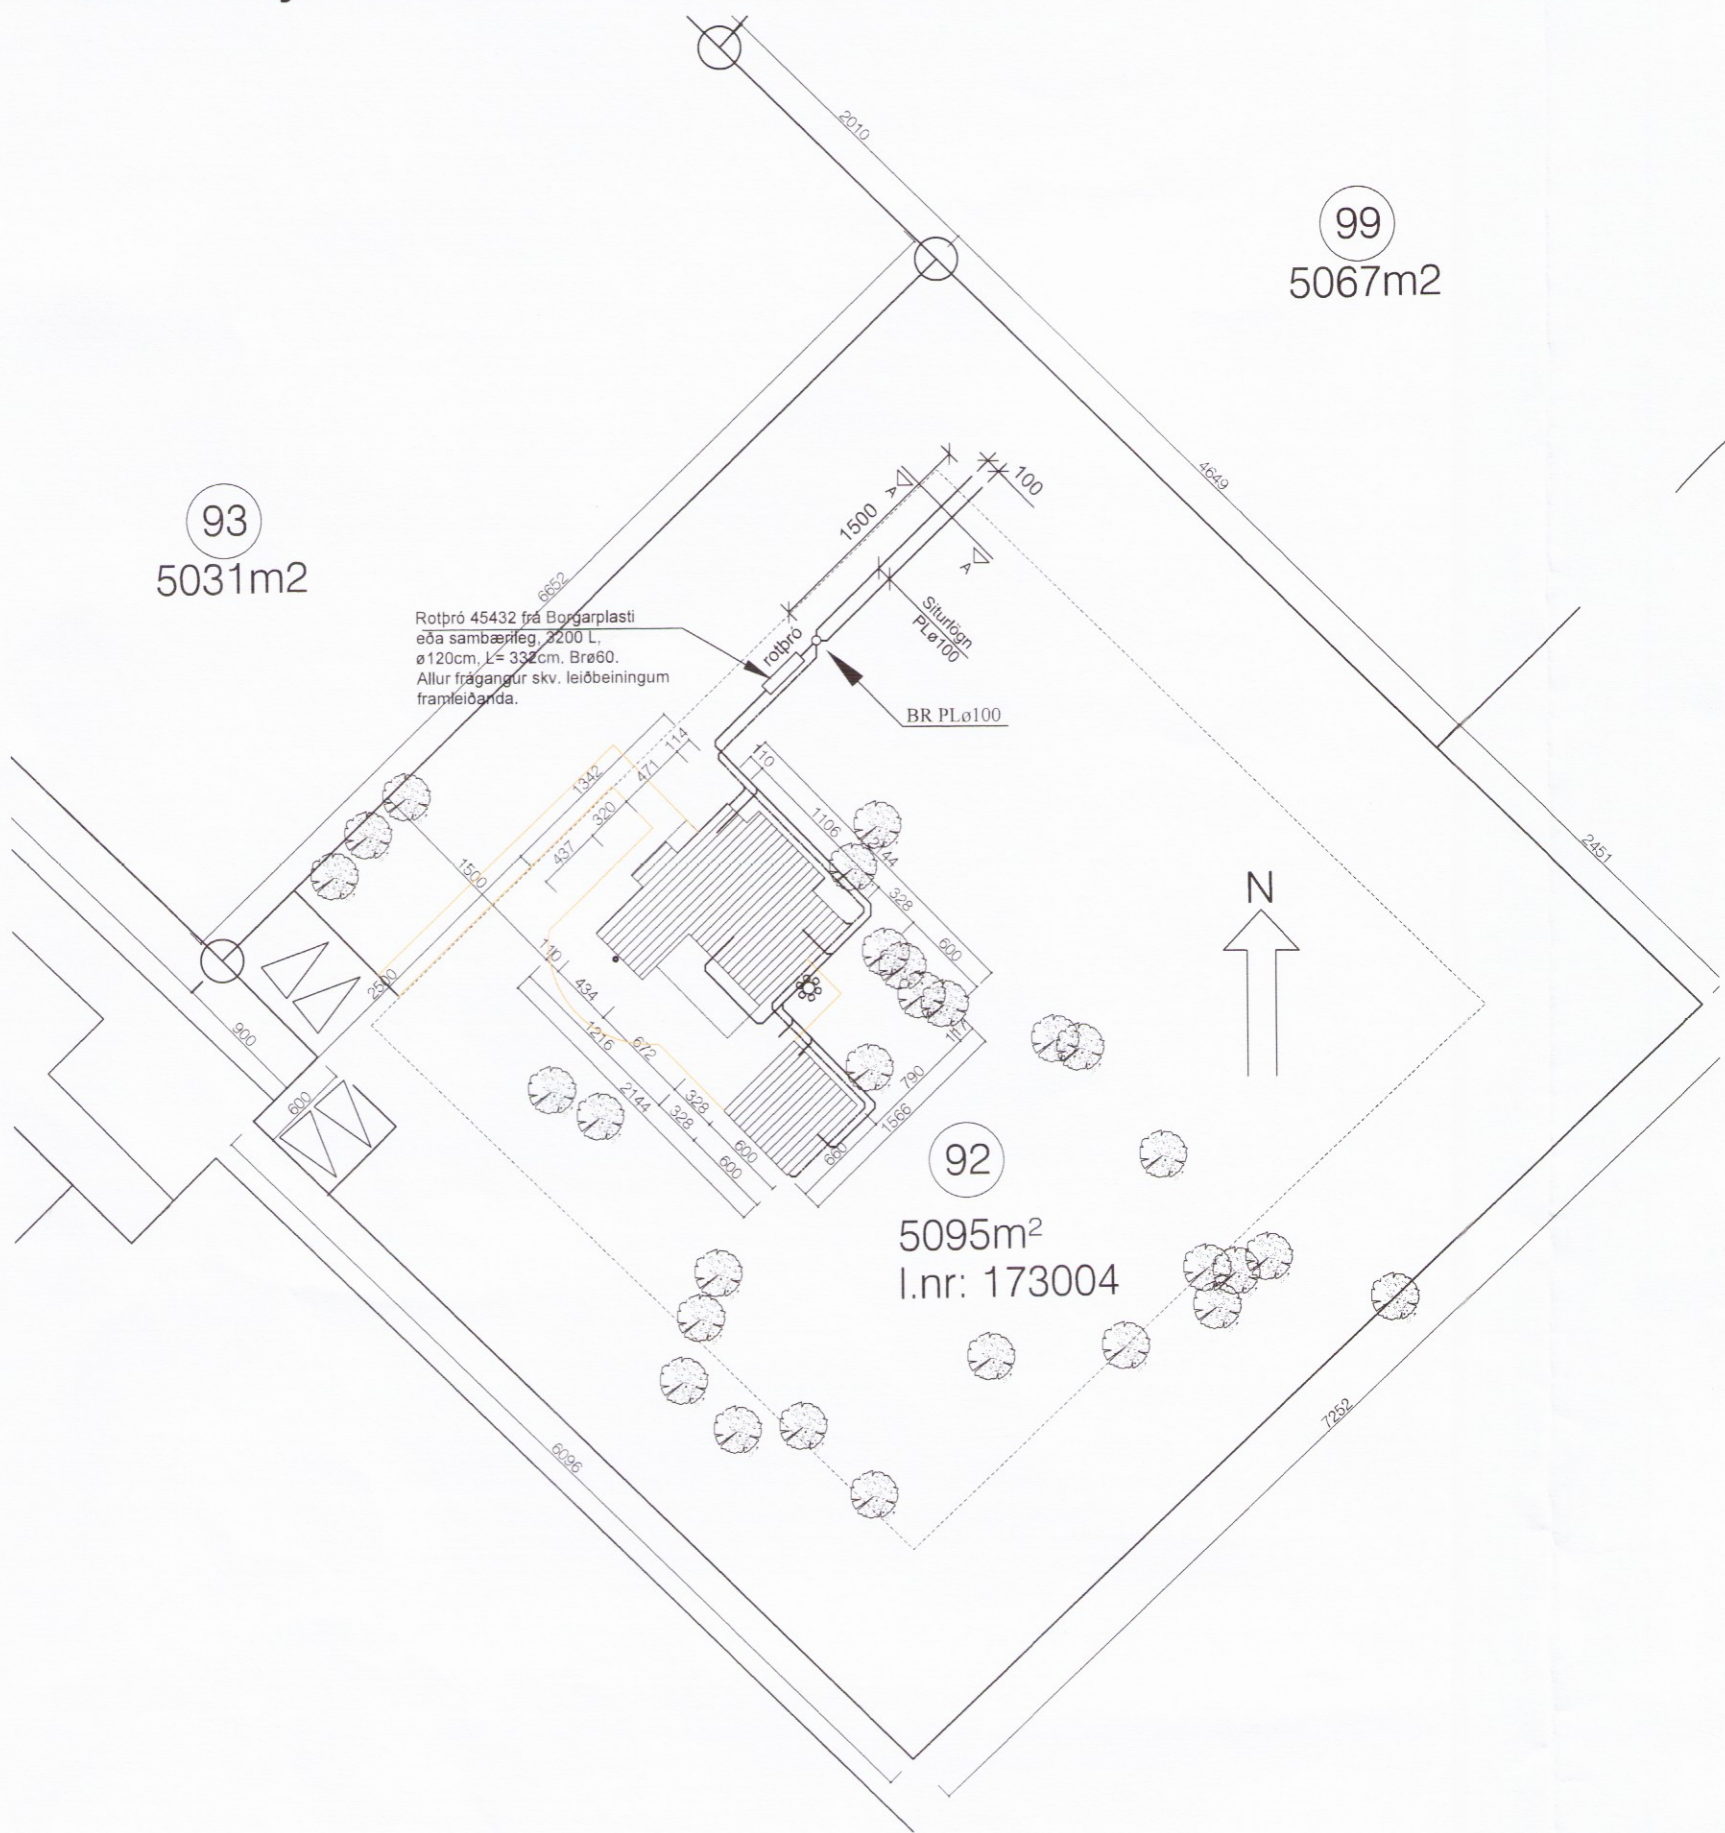

Kerhraun 92	
Grímsnesi	
Frárennislögn í grunn, afstöðumynd, snið og skýringar.	202
Dagur:	29.05.17
Burðarþol	Mkr: 1:500, 1:50, 1:20
TAG teiknistofa	
Stíumúla 33, 108 Reykjavík, sími: 568-6681, 699-4297	
tagteiknistofa.is	
Jón Kristjánsson Byggingarkræðingur Sími: 210754-4929 netfang: jon@tagteiknistofa.is	Atli Jóhann Guðbjörnsson Byggingarkræðingur Sími: 260078-9789 netfang: atli@tagteiknistofa.is

Ártaun hönnuðar: *[Signature]*
 Ártun aðhöfunda: *[Signature]*