

Almennt:



Öll mál skulu staðfest skv. aðalteikningum.  
Ef eitthvert misræmi er skulu aðalteikningar vera ráðandi, þó  
ber að láta hönnuði vita af misræmi.

Skýringar - Steinsteypa og bendistál

Styrkleikaflokkar efnis:

Steypa: C25/30-22-S3-2b  
Bendistál: B500C

Í stað K10 C250 grindar í sökkul er heimilt  
að nota 6 mm net með 150 mm möskvum.  
Einnig er heimilt að nota 6 mm net með 150  
mm möskvum í stað K10 C250 grindar í  
plötu.

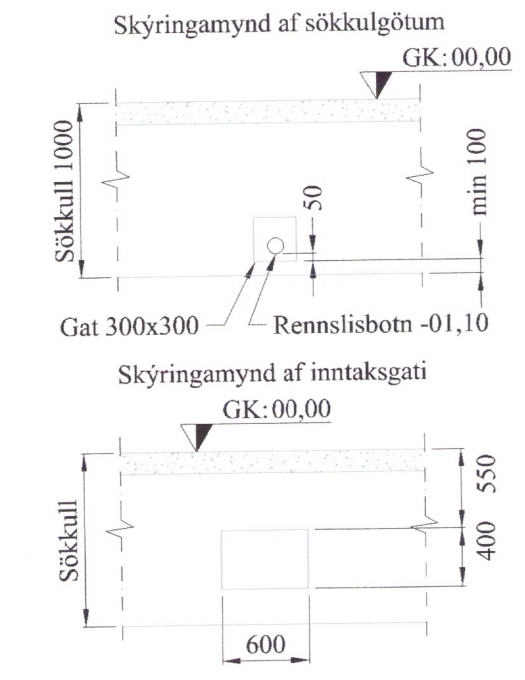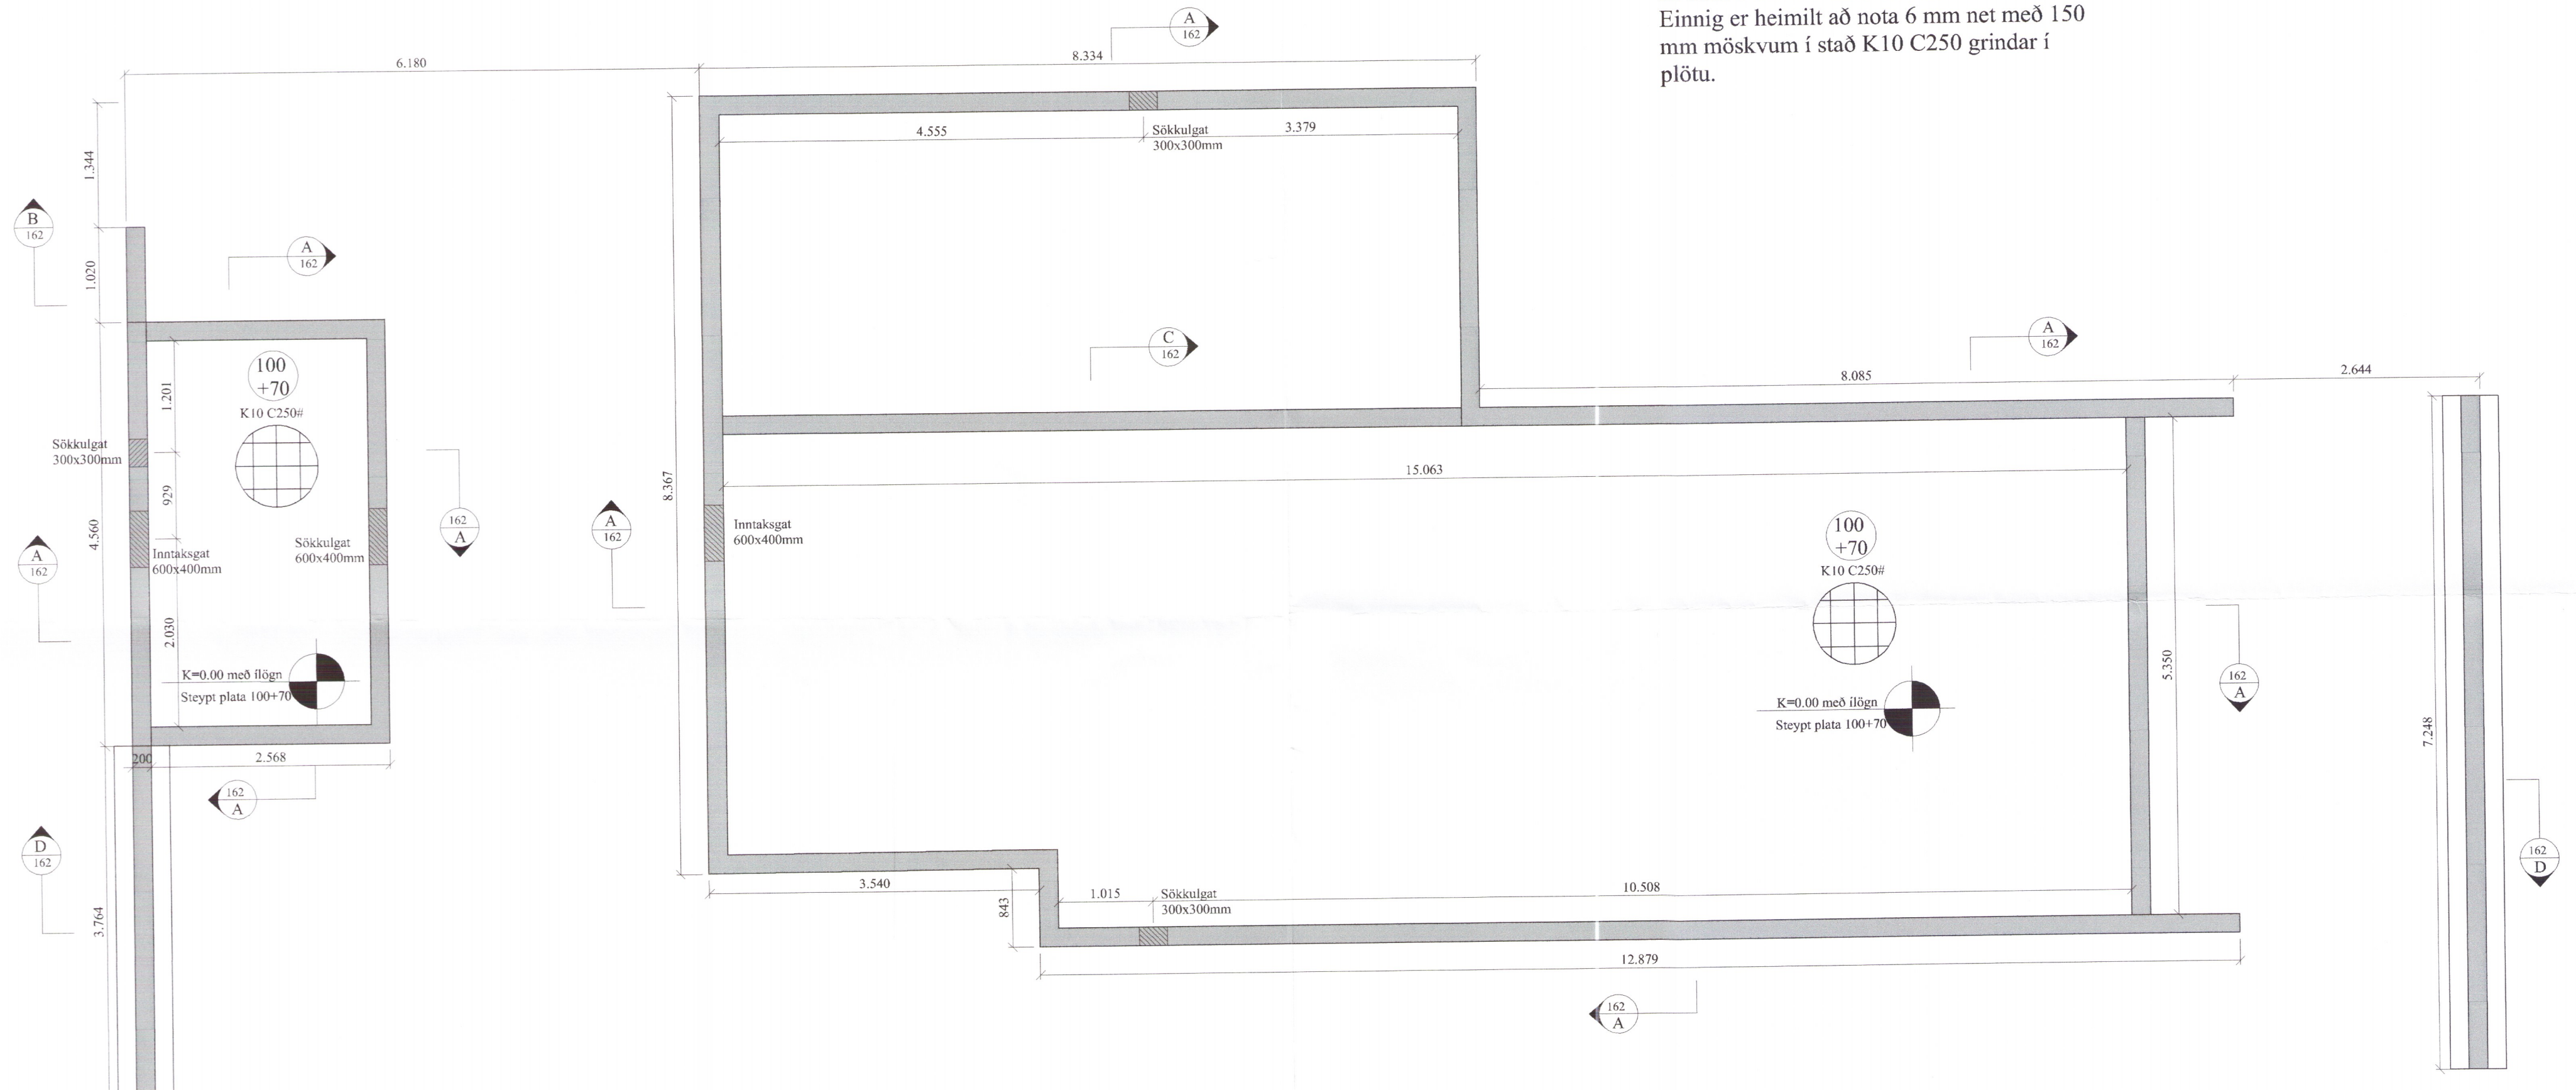

Öll mál eru í millimetrum, nema annað sé tekið fram.

Br:	Breyting	Dags:		Samþ:	
VERKHÉTTI:	Tunguholt 1 801 Bláskógarbyggð	TEIKNINÚMÉR:	161		
VERKHLUTI:	Burðarvirki Grunnmynd sökkla	ÚTGÁFA:	A1		
Hönnuður:	Leifur Örn Leifsson kt. 150982-4139	Samþykkt:	Halvar Álfsson	BLADSTÆRD:	A-2
Yfirfarið af hönnunarstjórn:	Halvar Álfsson	Samþykkt:	Bent Larsen Fróðason	DAGS:	25.02.19
LARSEN HÖNNUN OG RÁÐGJÖF		Bent Larsen Fróðason Byggingafræðingur B.Sc. Sími 844-7699 tölvupóstur: bent@larsenhr.is		VERKNR:	19.01
				MKV:	1:50 1:20

2261-19