


Skjalagæsi- og byggingarfulltrúi Uppvæsta bæ.  
 Yfirfarið  
 8.2. aug. 2017  
*Sigrún Þórunn*  
 Byggingarfulltrúi

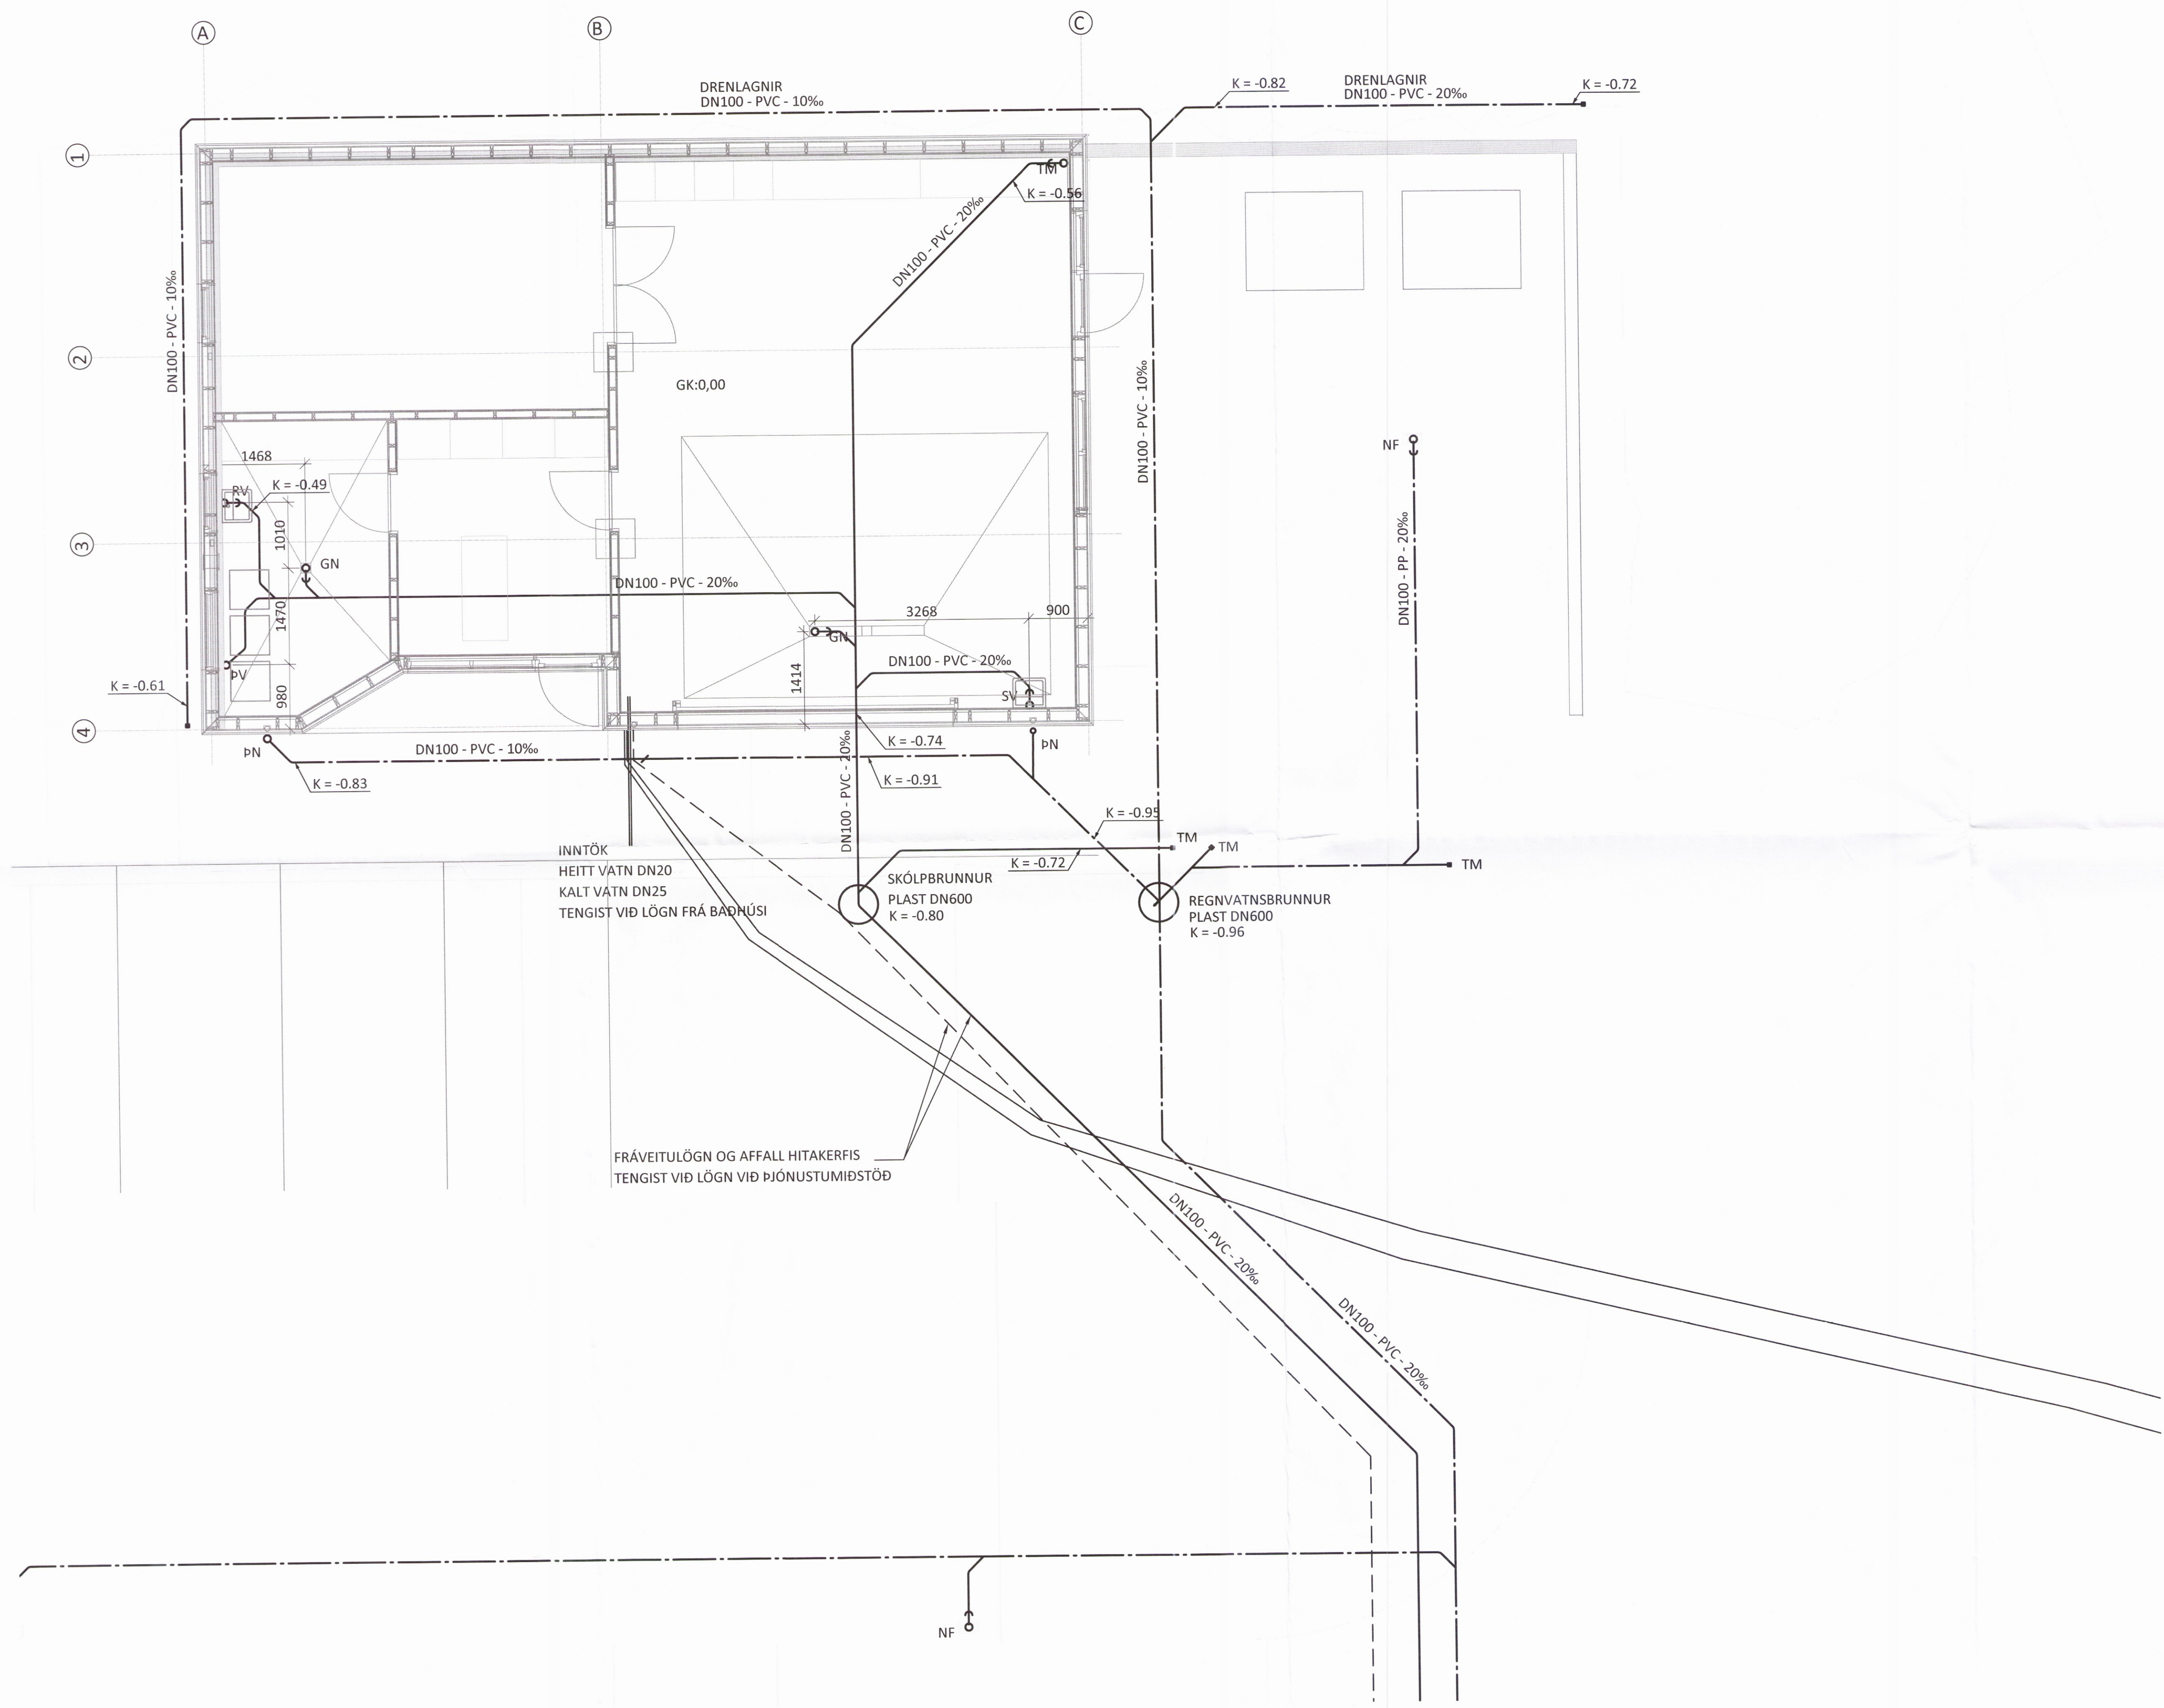

ÁRITUN HÖNNUNARSTJÓRA: *Sigrún Þórunn* KT. 0811634649

BR.	DAGS.	BREYTING



FRÍSTUNDAHÚS BHM BREKKUSKÓGUR  
 ÁHALDAHÚS  
 GRUNNLAGNIR  
 GRUNNMYND

SAMPYKKT: <i>Ólafur Gunnarsson</i> 270760-4229		KT. <i>ÞAG</i>	
HÖNNUÐUR	YFIRFARID	DAGS. ÚTG.	DAGS. BREYT.
GP	gummi@ferill.is	ÞAG	13.06.17
MKV. (A1)	VERKNR.	TEIKN. NR.	BREYT.
1:50	16117	2 - 0100	