
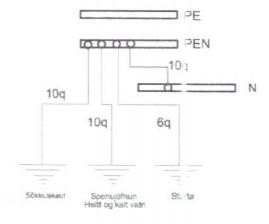
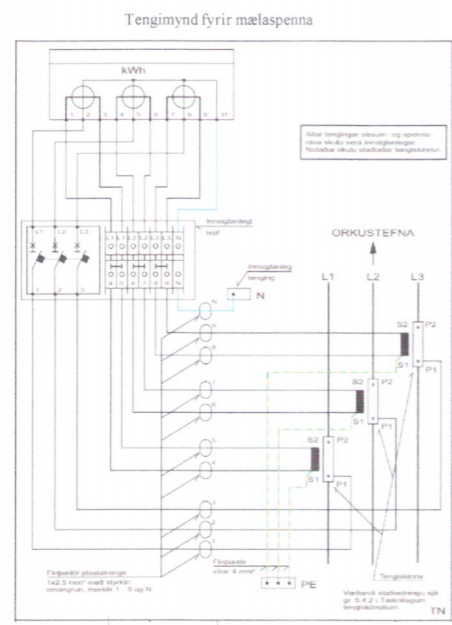


Aðaltafla T1

Umhverfis- og tæknisvið
Uppsveita
18. feb. 2019
MÓTTEKID

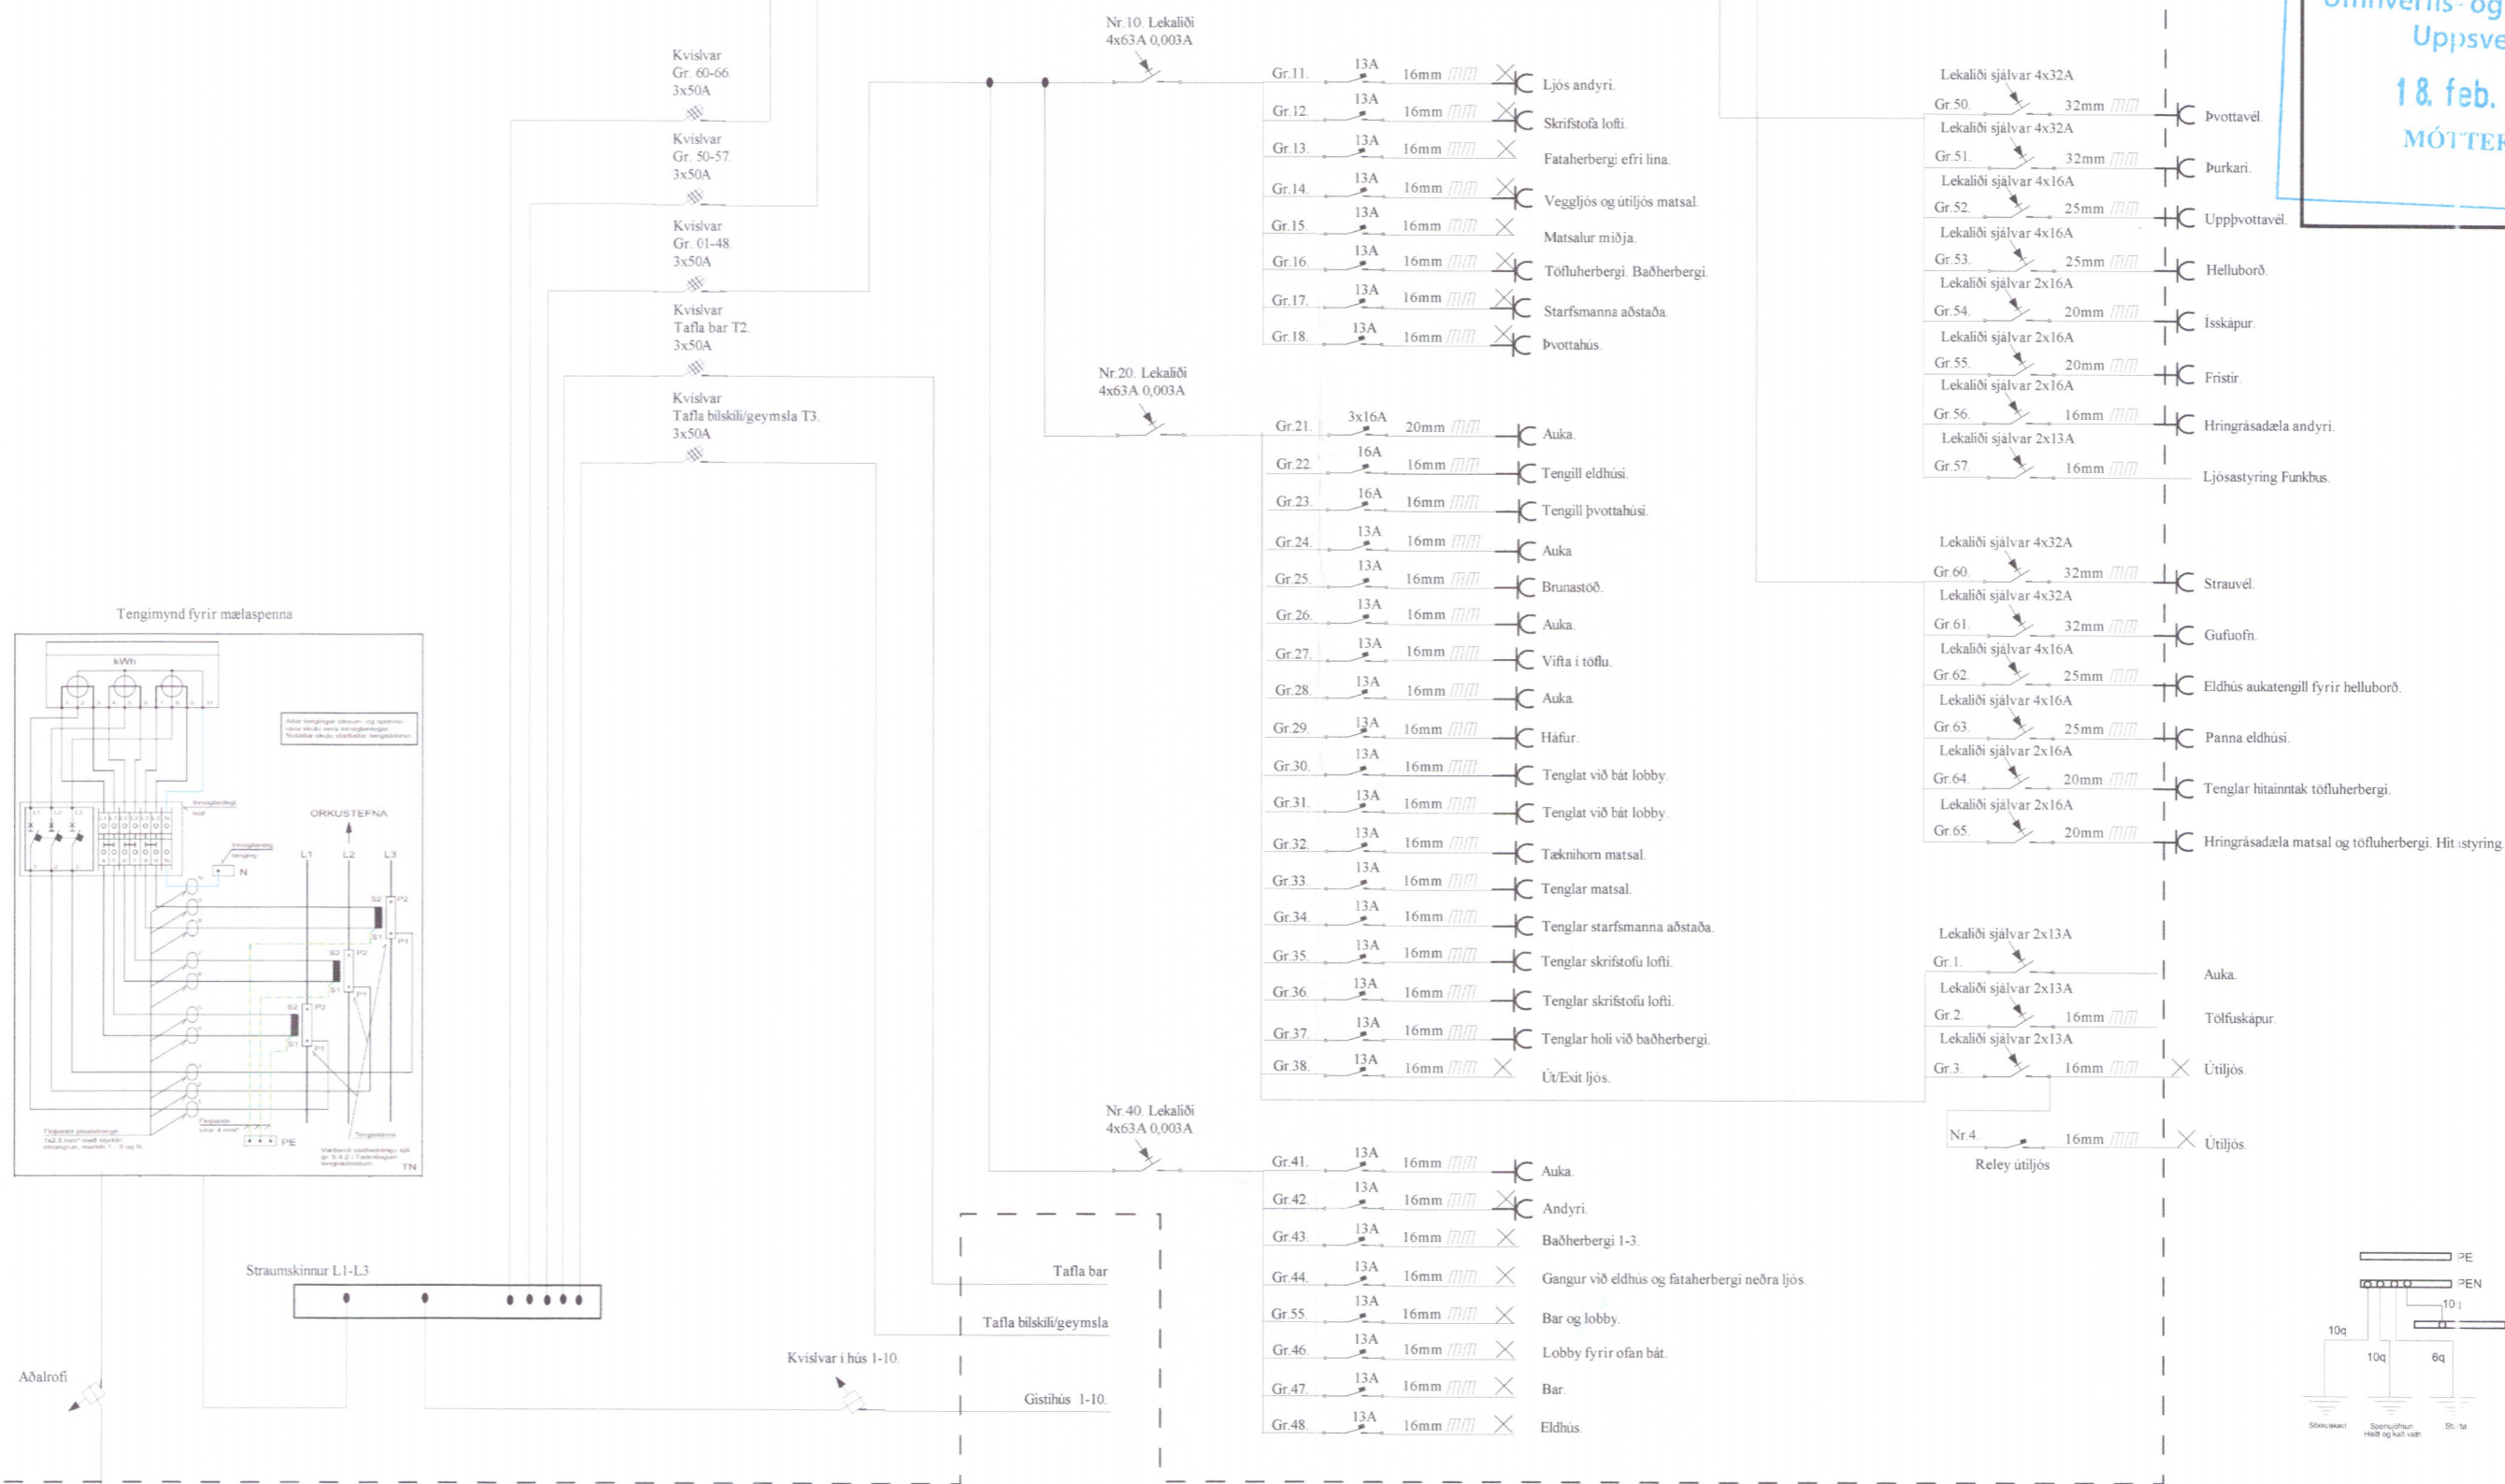

2290-19

Raflagnþjónusta Selfoss ehf. Gagnheiði 5. 800 Selfoss Símar: 894-5408 / 899-5408	
Dags: 15-01-2019	Staður: Melur úr landi Einholts 1 801 Selfoss.
Hönnuður Raflagnateikningar: Sveinn Eirsson	Hönnuður Raflagnateikningar: Sveinn Elíasson Kt. 2808723189.
Teikning:	Eigandi:
Breitt:	Kvarði:

