


Öndurnarsúla / útlöftunarrör:
2metra sprengjuhættusvæði upp & út og 12metra
öryggissvæð m.v. geymi með bakstreymi.

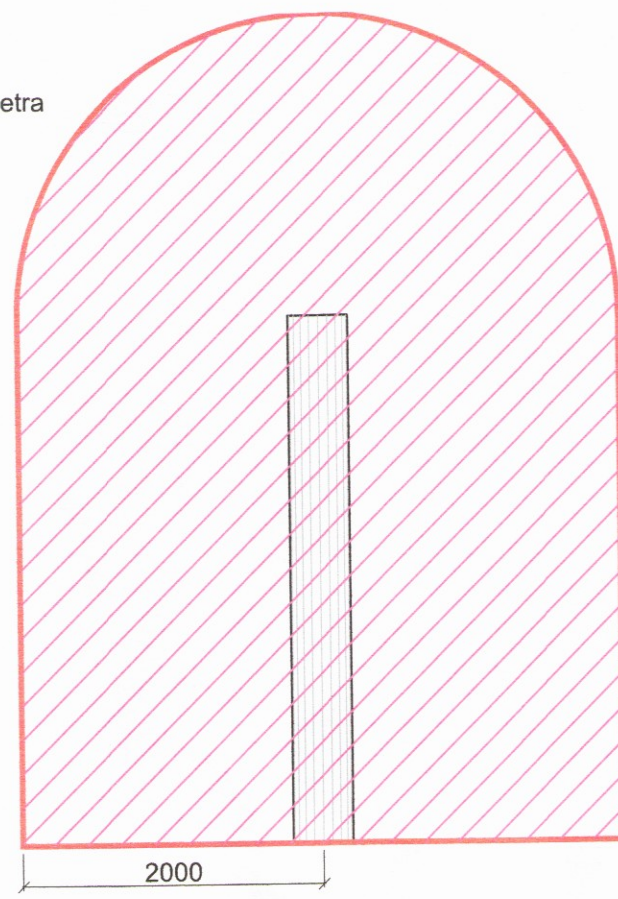

Öryggissvæði:
-útlöftunarrör 12m
-afgreiðslusvæði fyrir bensín 12m
-ábyllir garstútur 5m
-mælistútur 5m
-aflestungarsvæði tankbils 5m
-úteigsmála eldfims vökva 5m


Flokkun sprengjuhættusvæða
(skipting í belti)

- Belti 0 Svæði þar sem sprengifimt andrúslöft er að staðalri eða í langan tíma í senn.
- Belti 1 Svæði þar sem andrúslöft getur orðið sprengifimt við sérstakar aðstæður í eðlilegum rekstri.
- Belti 2 Svæði þar sem andrúslöft verður aðeins sprengifimt í undantekningartilfellum og þá aðeins í stuttan tíma í senn.

Skipulegs- og byggingarfulltrúi Uppvænna t.o.
Samþykkt
22 MAÍ 2017
Ólafur M. Sig
Byggingarfulltrúi


Dags:	Nr.	Breytingar:	Samb.
06.04.17	A	Afgreiðsla færð, tæknibúnaður færður í kjallara.	
19.05.2017	B	Öndurnarsúla færð og öndunarskápur settur á lagin.	

Mælistútur:
3metra út og 1 metri upp er sprengjuhættusvæði og 5
metra öryggissvæði.


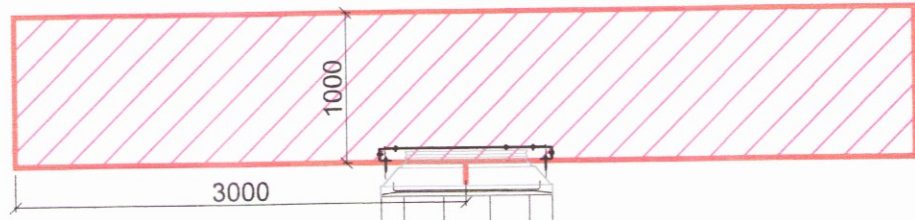


Sprengjuhættusvæði
Mkv. 1:50

Afgreiðslutæki - Bensín:
Innan dælu er belti 1 en utan þess, 50mm upp fyrir 200mm
& út fyrir er belti 2.
Út frá tæki er keilla með 5m radius frá hæsta punkti með
belti 2.
12metra öryggissvæði.

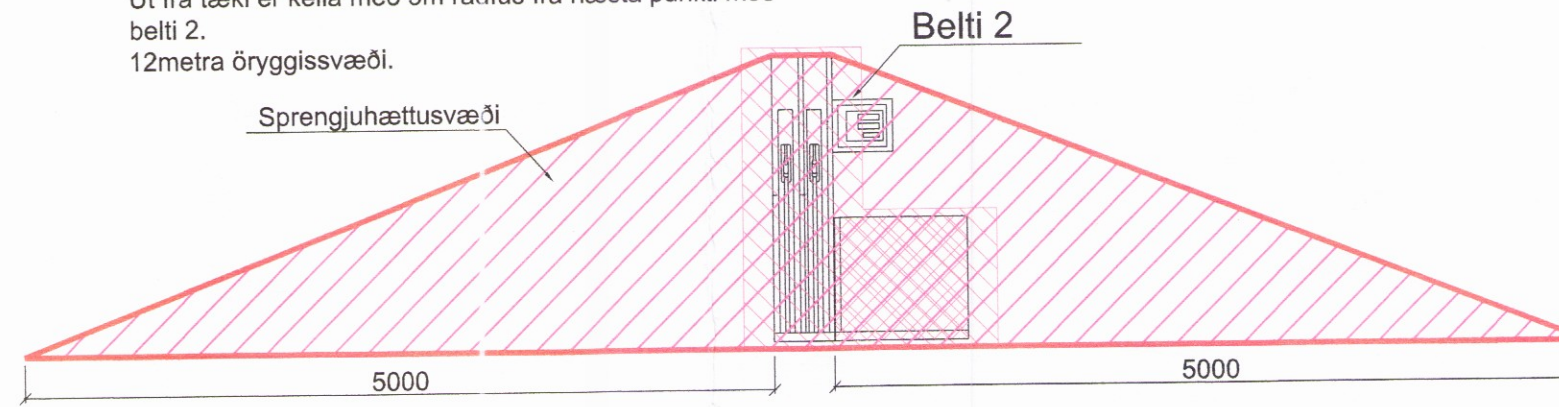

Áfylling:
3 metra út & 1 metri upp fyrir áfyllingu er
sprengjuhættusvæði og 5metra öryggissvæði.

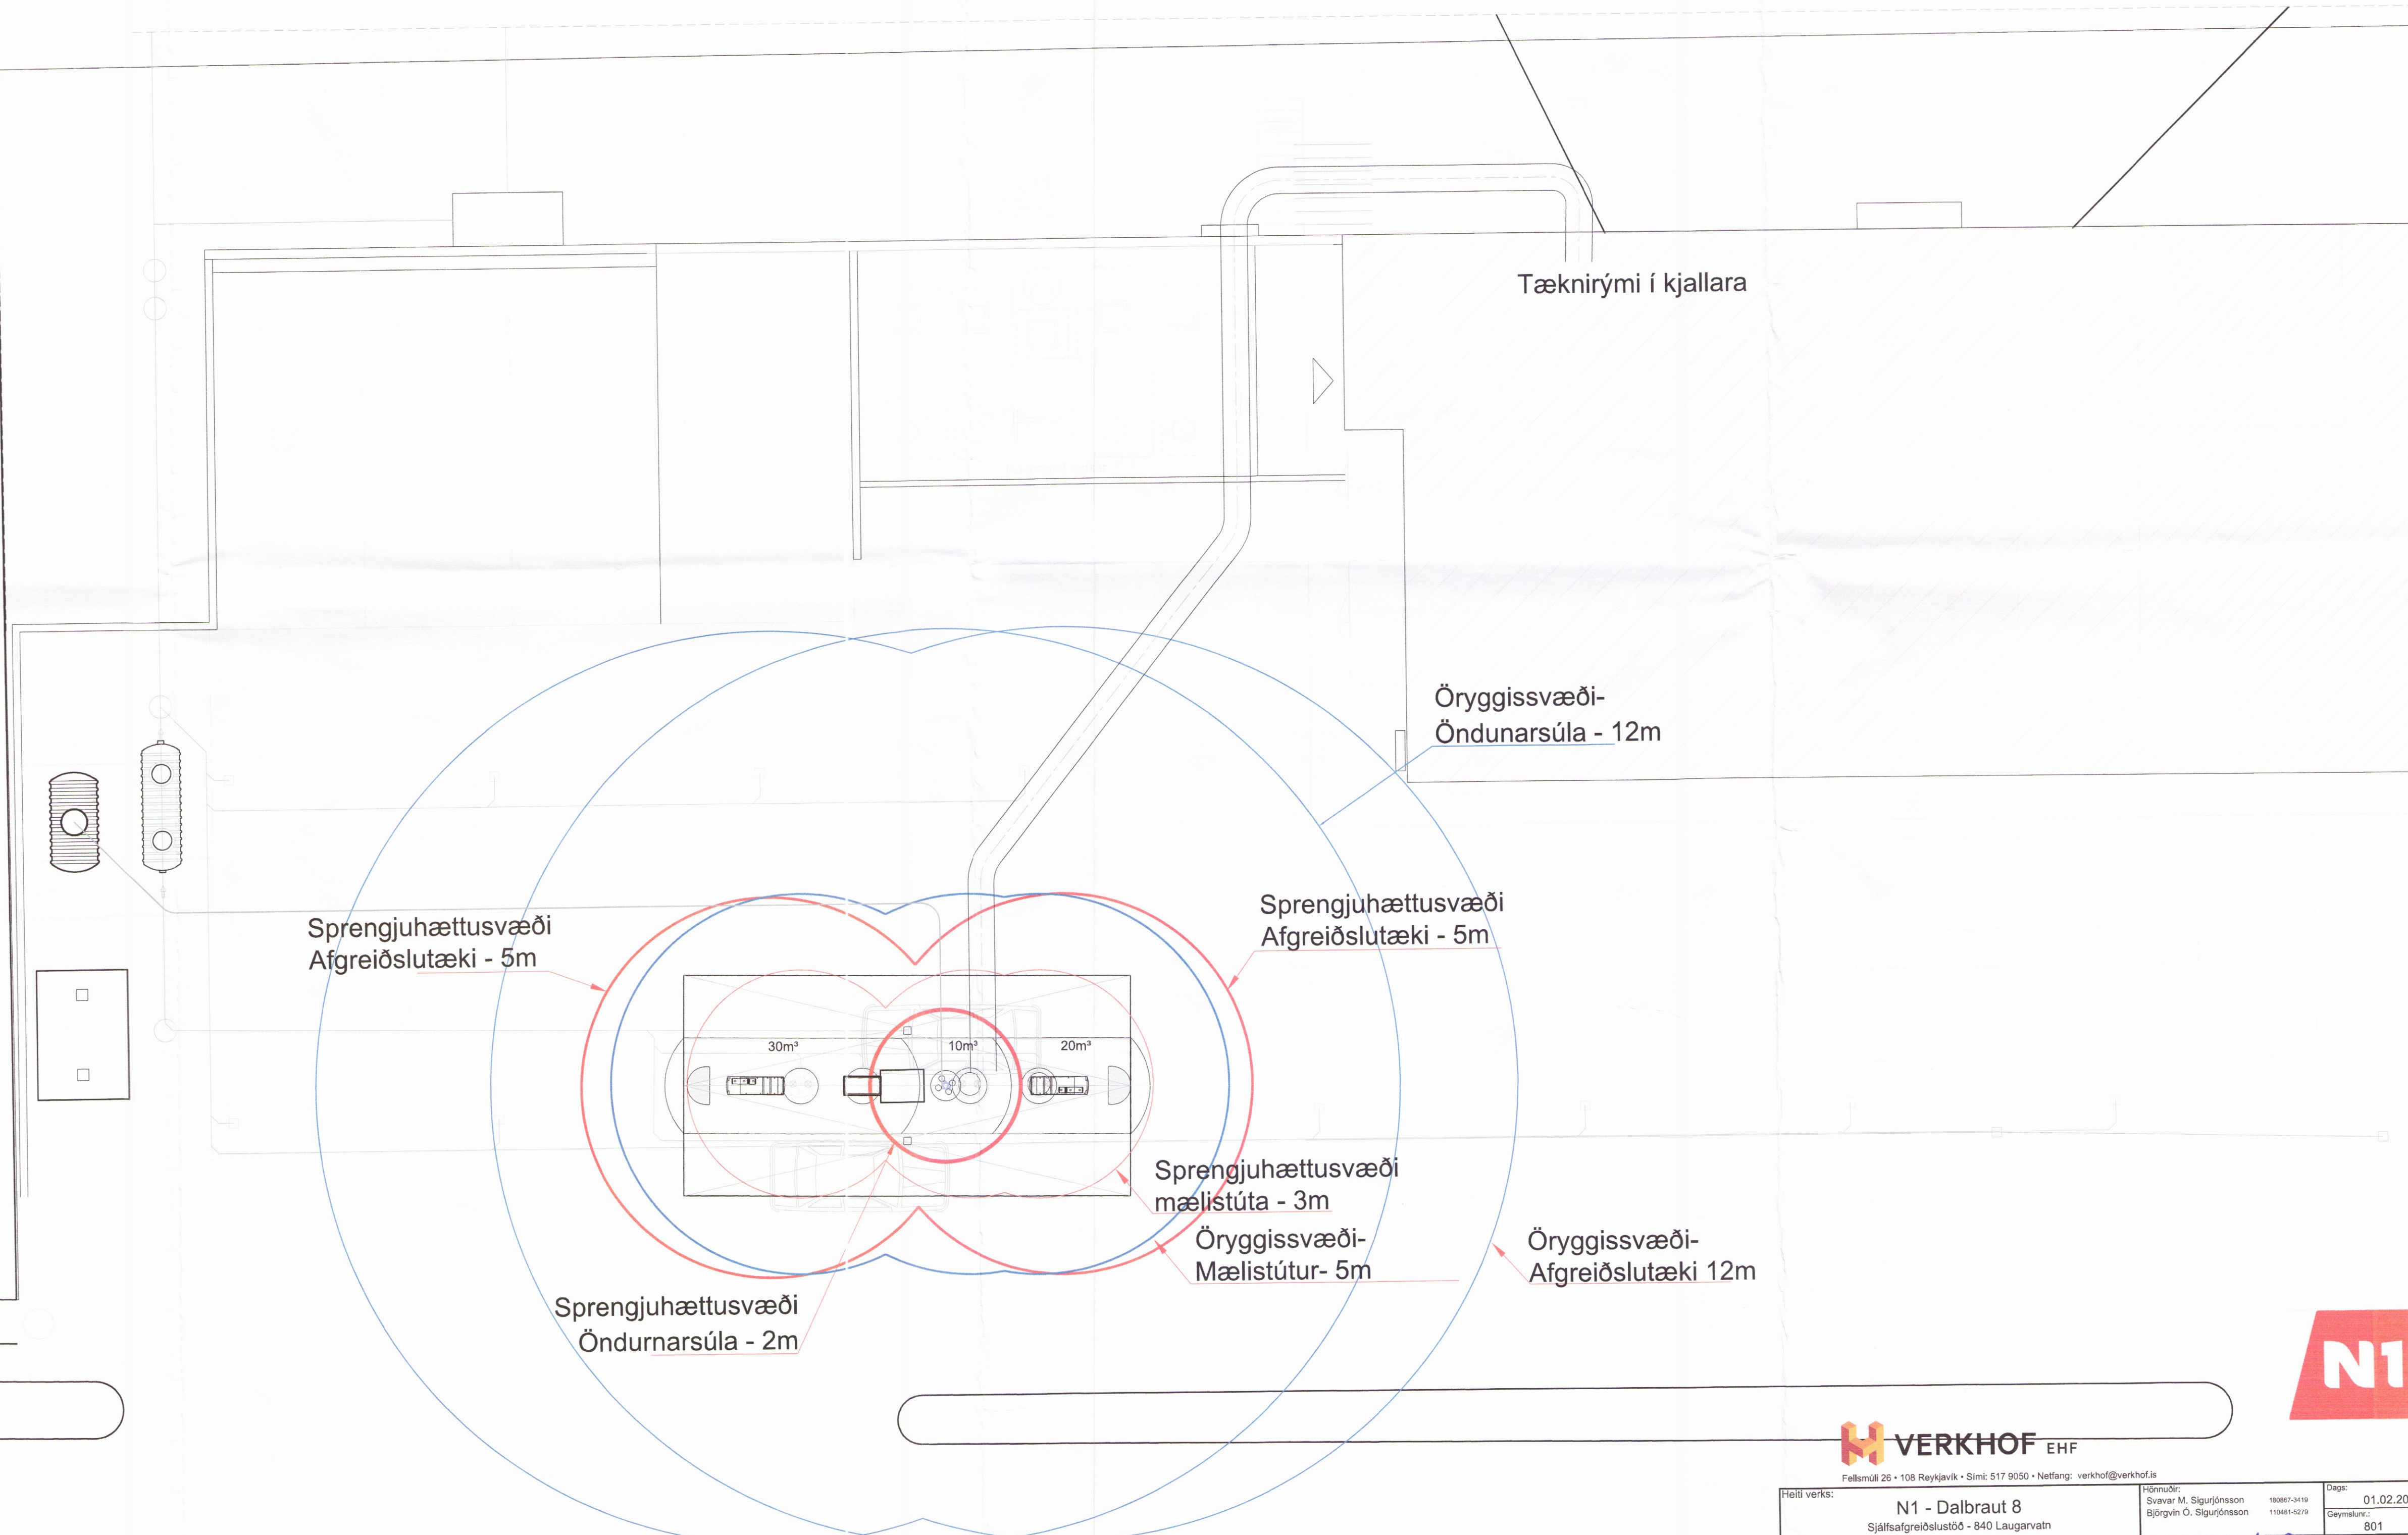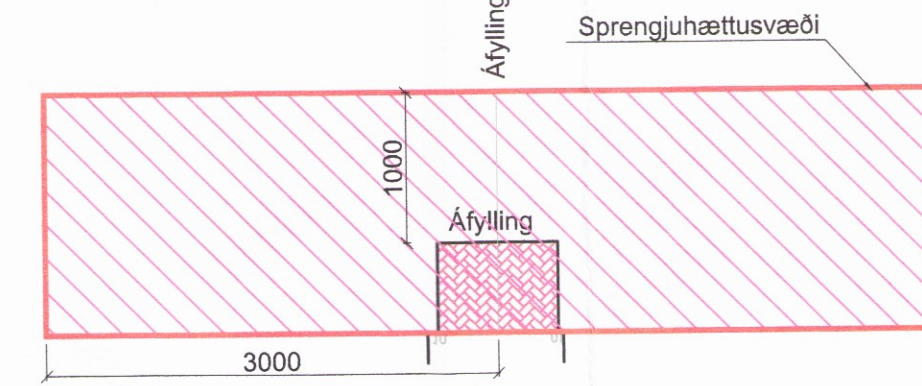

Öryggis- og sprengjuhættusvæði
Mkv. 1:100

VERKHOF EHF

Fellsmúli 26 • 108 Reykjavík • Sími: 517 9050 • Netfang: verkhof@verkhof.is		Höfundur: Svavar M. Sigurjónsson 15087-3419 Björgvin Ó. Sigurjónsson 11041-1279	Dags: 01.02.2017
N1 - Dalbraut 8 Sjálfsafgreiðslustöð - 840 Laugarvatn		Verknumr.: 801	
Helli teikningar: Eldsneytisgeymir og olu- og sandskilja Öryggissvæði Afstöðumynd, snið og skýringar		Verknumr.: 16-113	Máskv.: 1:100/50
Samþykkt: 2298	Samþykkt: 2298	Verknumr.: 803	Útgáfa: B

