



GRUNNMYND M1:50

ÁRITUN BYGGINGARFULLTRÚA

Skipulags- og byggingarfulltrúi Úppsveita b.s.
Yfirfarið
02. júlí 2017
Byggingarfulltrúi

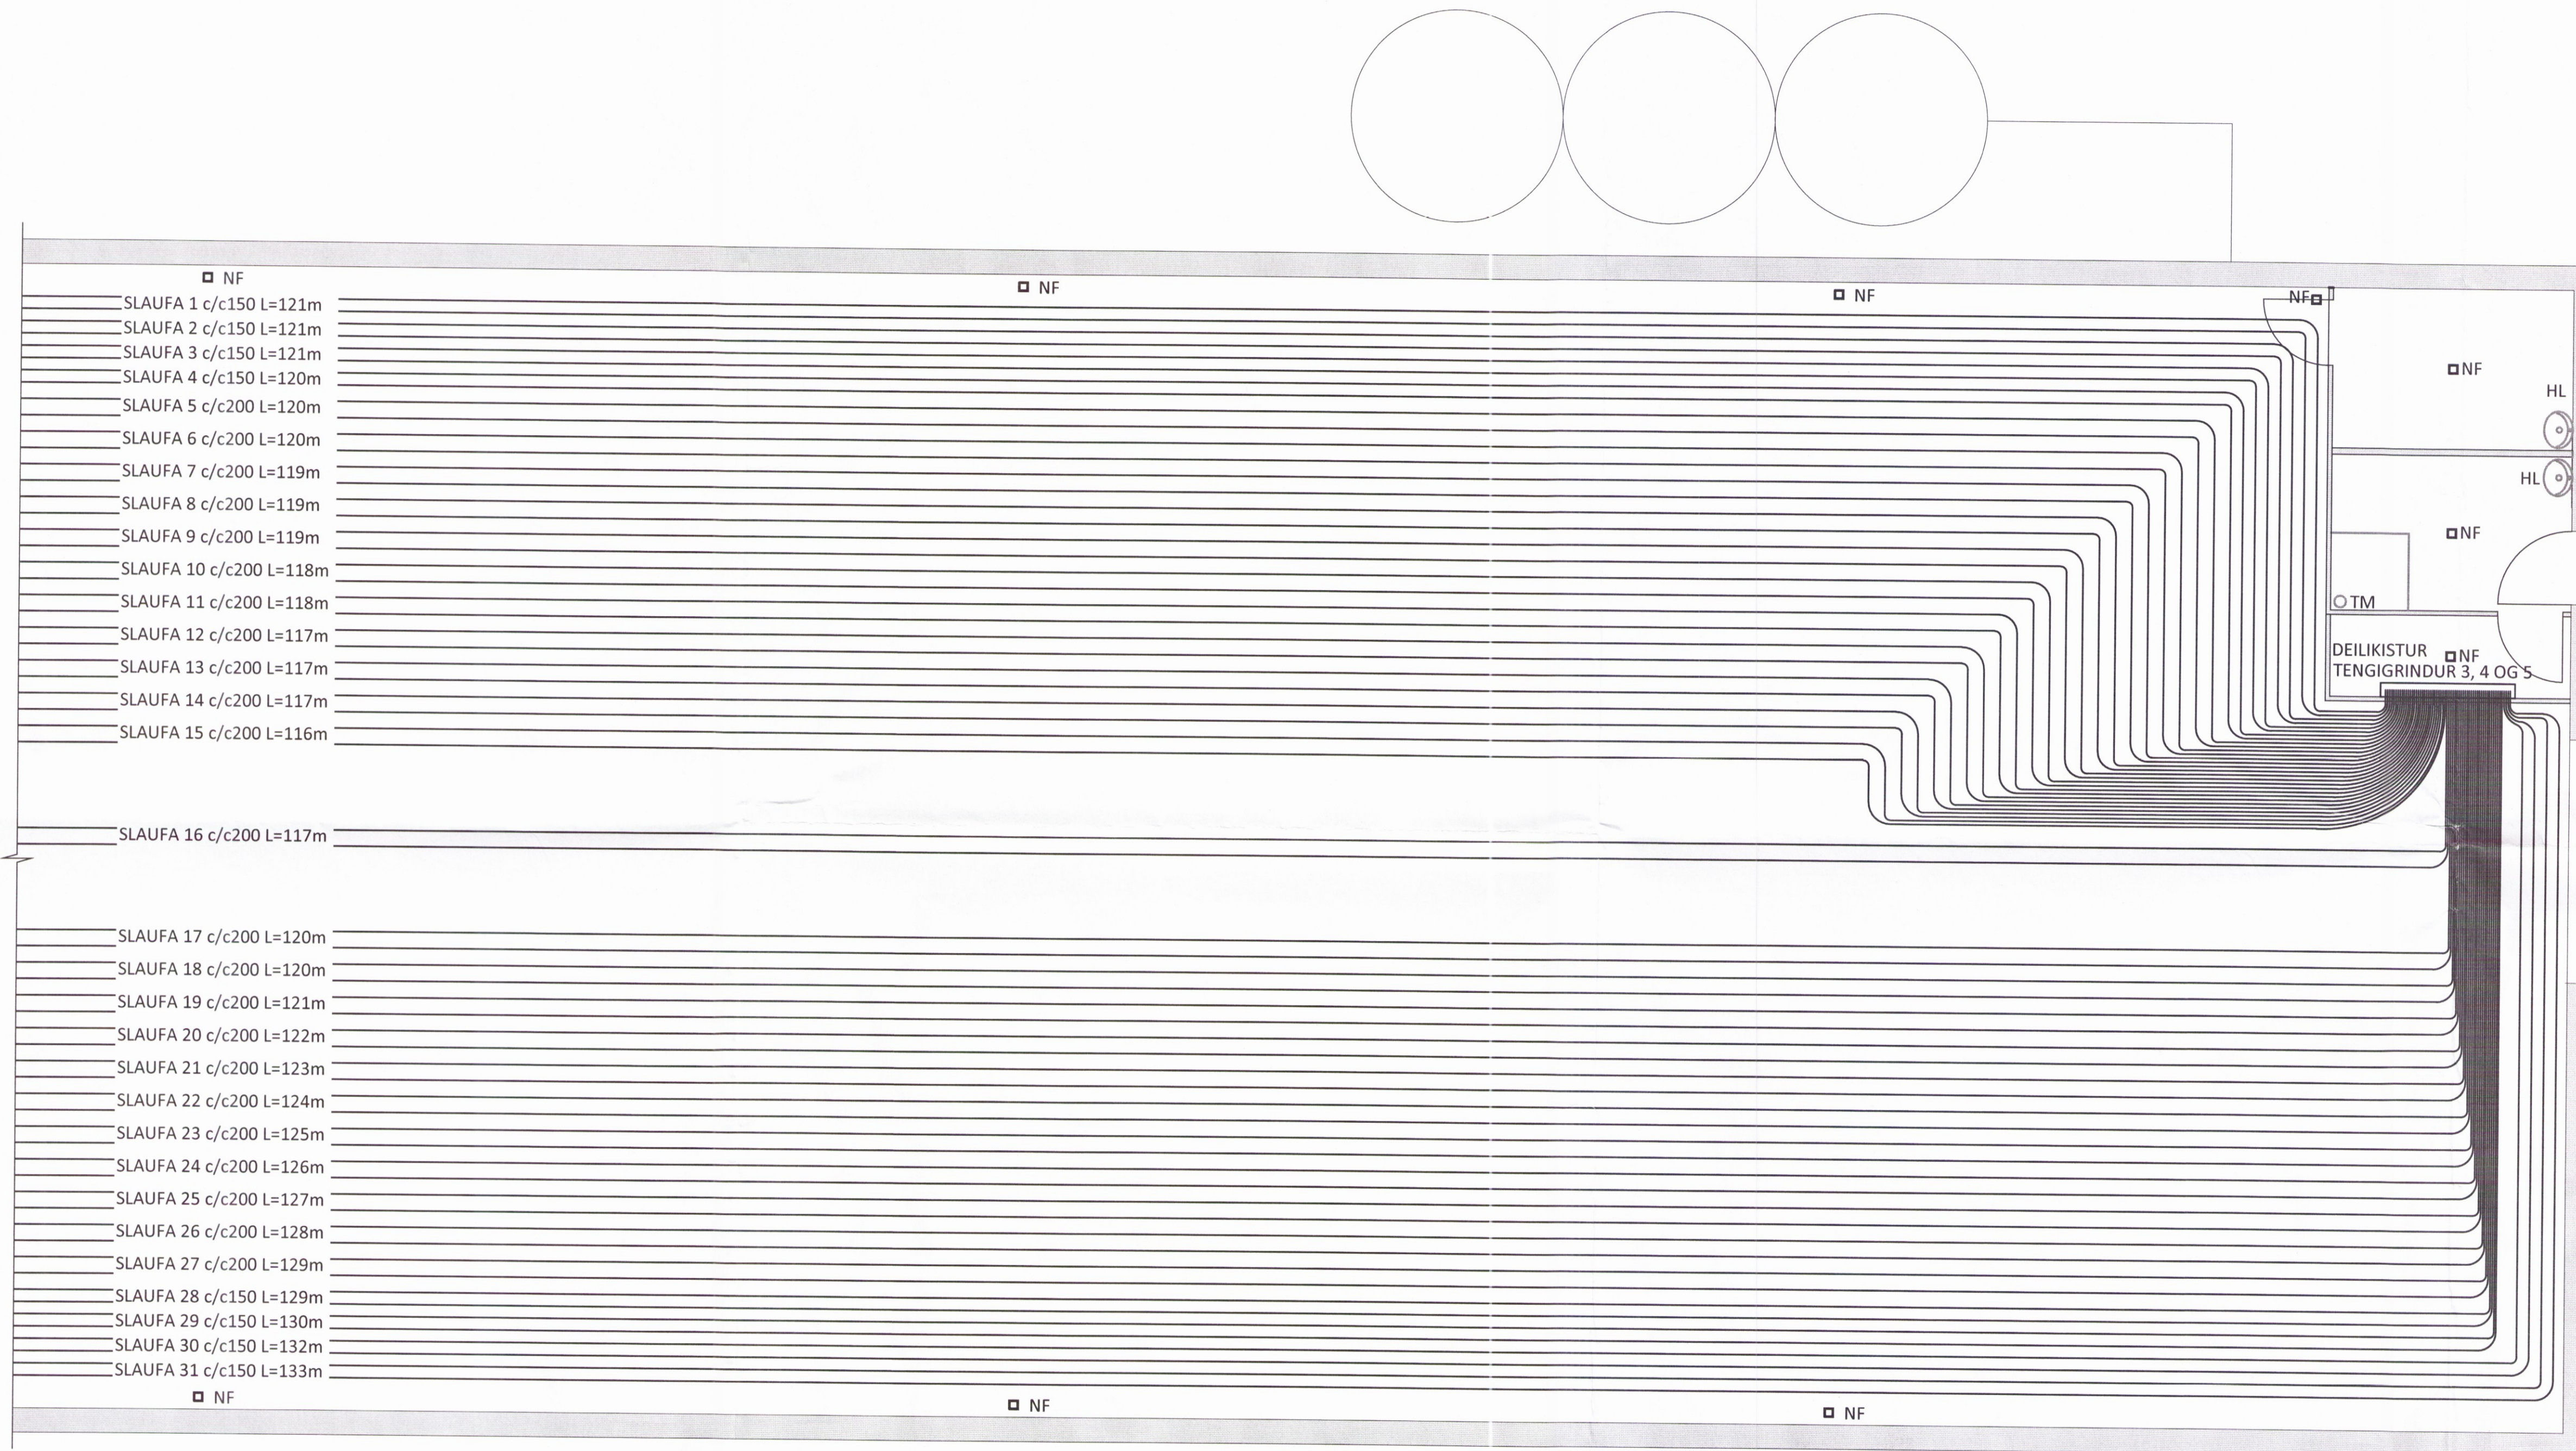

LYKILMYND

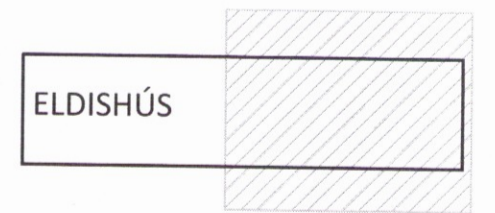

ÁRITUN ADALHÖNNUÐAR: *Vicars* KT. 100760-5849

ALMENNAR SKÝRINGAR SJÁ TEIKN. NR 3-00

BR.	DAGS.	BREYTING



REYKJAGARÐUR ÁSMUNDARSTAÐIR
NÝBYGGING
HITA- OG PRIFAKERFI
1. HÆÐ - ELDISHÚS *2302*
GÓLFHITI - GRUNNMYND

SAMPYKKT:		KT. <i>ÞG</i>	
HÖNNUÐUR DAG	YFIRFARIÐ HH	DAGS. ÚTG. 12.05.17	DAGS. BREYT.
MKV. 1:50	VERKNR. 14083	TEIKN. NR. 3 - 12	BREYT.