



GRUNNMYND M1:50

ÁRITUN BYGGINGARFULLTRÚA

Skjalagæðing og byggingarfulltrúi
Yfirfarið
02. júlí 2017
Þórunn Þórunn
Byggingarfulltrúi

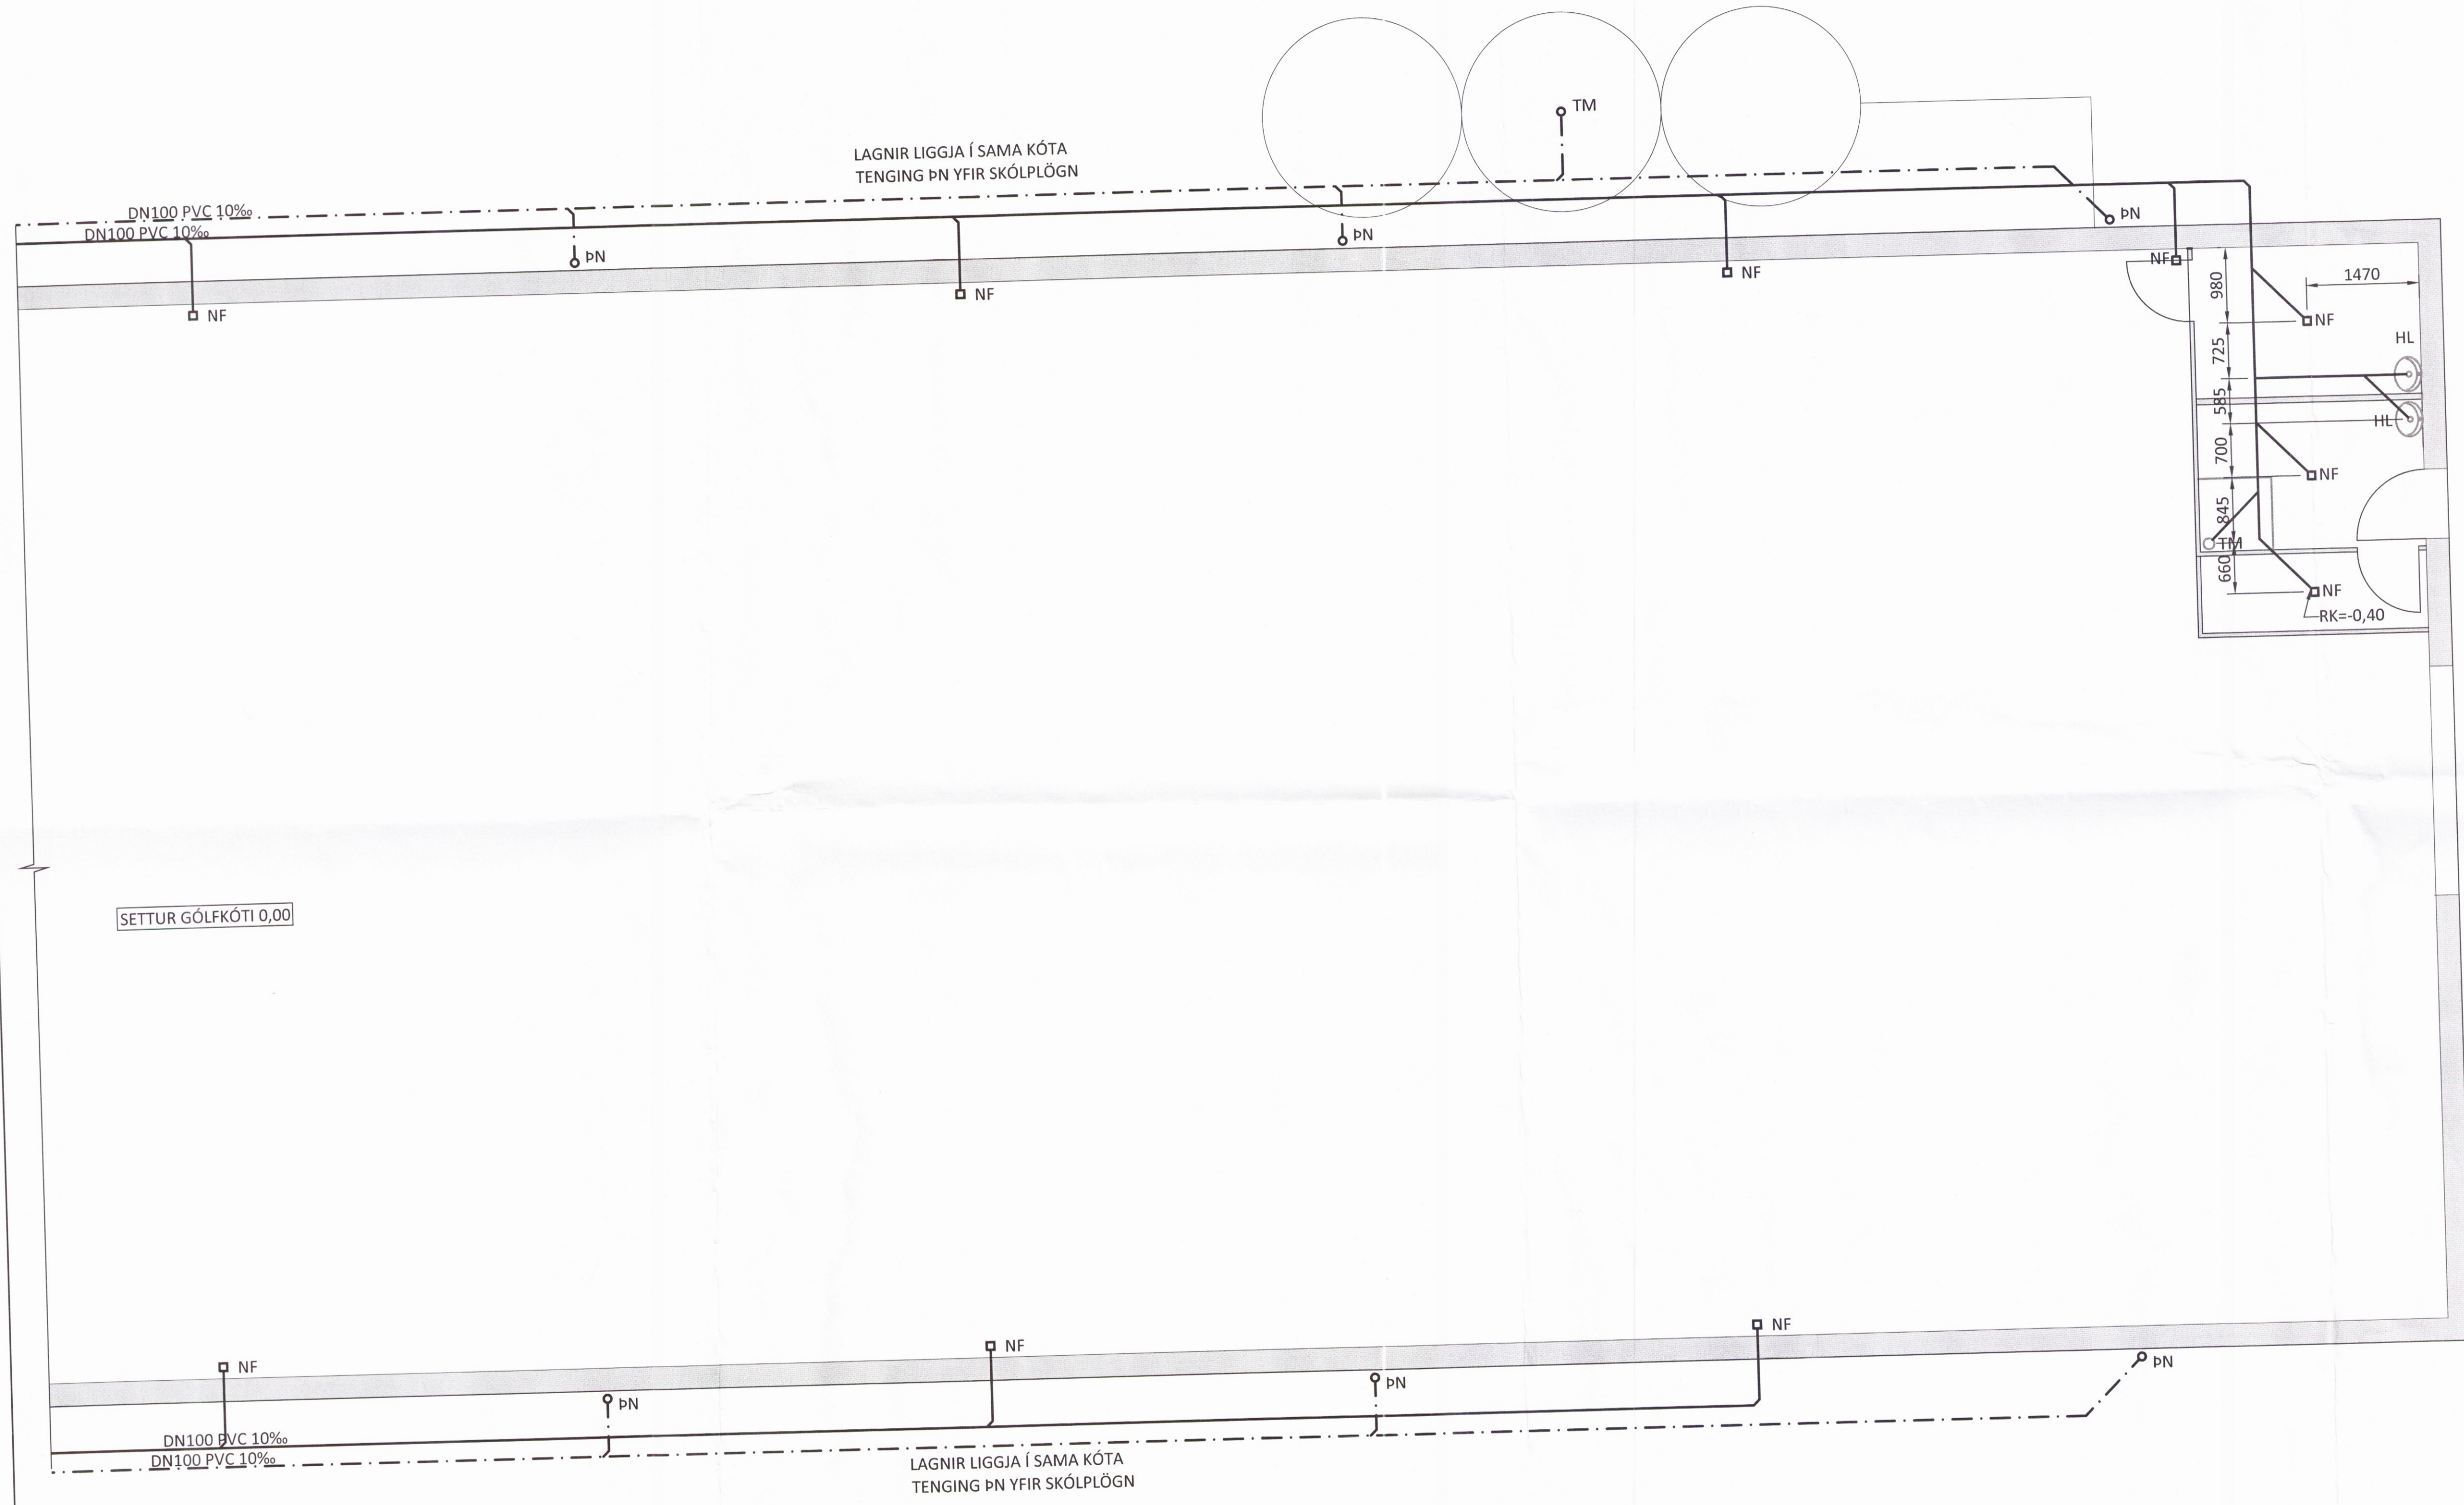

LYKILMYND

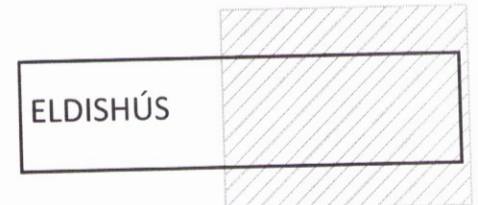

ÁRITUN AÐALHÖNNUÐAR: *Vicki S.* KT. 100760-5849

SJÁ ALMENNAR SKÝRINGAR Á TEIKN. NR 2-00

BR.	DAGS.	BREYTING

ferill
VERKFRÆÐISTOFA

REYKJAGARÐUR ÁSMUNDARSTAÐIR
NÝBYGGING
FRÁVEITULAGNIR
1. HÆÐ - ELDISHÚS
GRUNNMYND 2304

SAMPYKKE: <i>Þórunn Þórunn</i> KT. 270760-4229 <i>ÞAG</i>			
HÖNNUÐUR	YFIRFARIÐ	DAGS. ÚTG.	DAGS. BREYT.
PAG	thor@ferill.is	HH	12.05.17
MKV.	VERKNR.	TEIKN. NR.	BREYT.
1:50	14083	2 - 12	

Ferill ehf. Mörkin 1 108 Reykjavík Sími: 575 1600 Fax: 575 1601 www.ferill.is