



GRUNNMYND M1:50

ÁRITUN BYGGINGARFULLTRÚA

Skipulags- og byggingarfulltrúi Lppaveita b.s.

Yfirfarið
02. júlí 2017

Þorgerður Þorgerðsdóttir
Byggingarfulltrúi

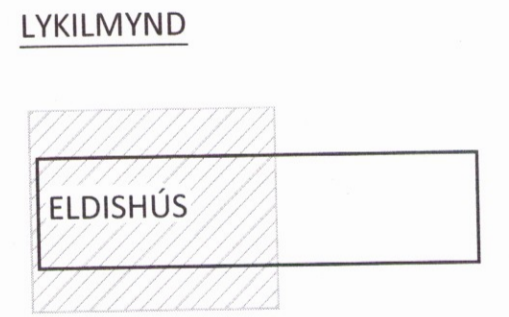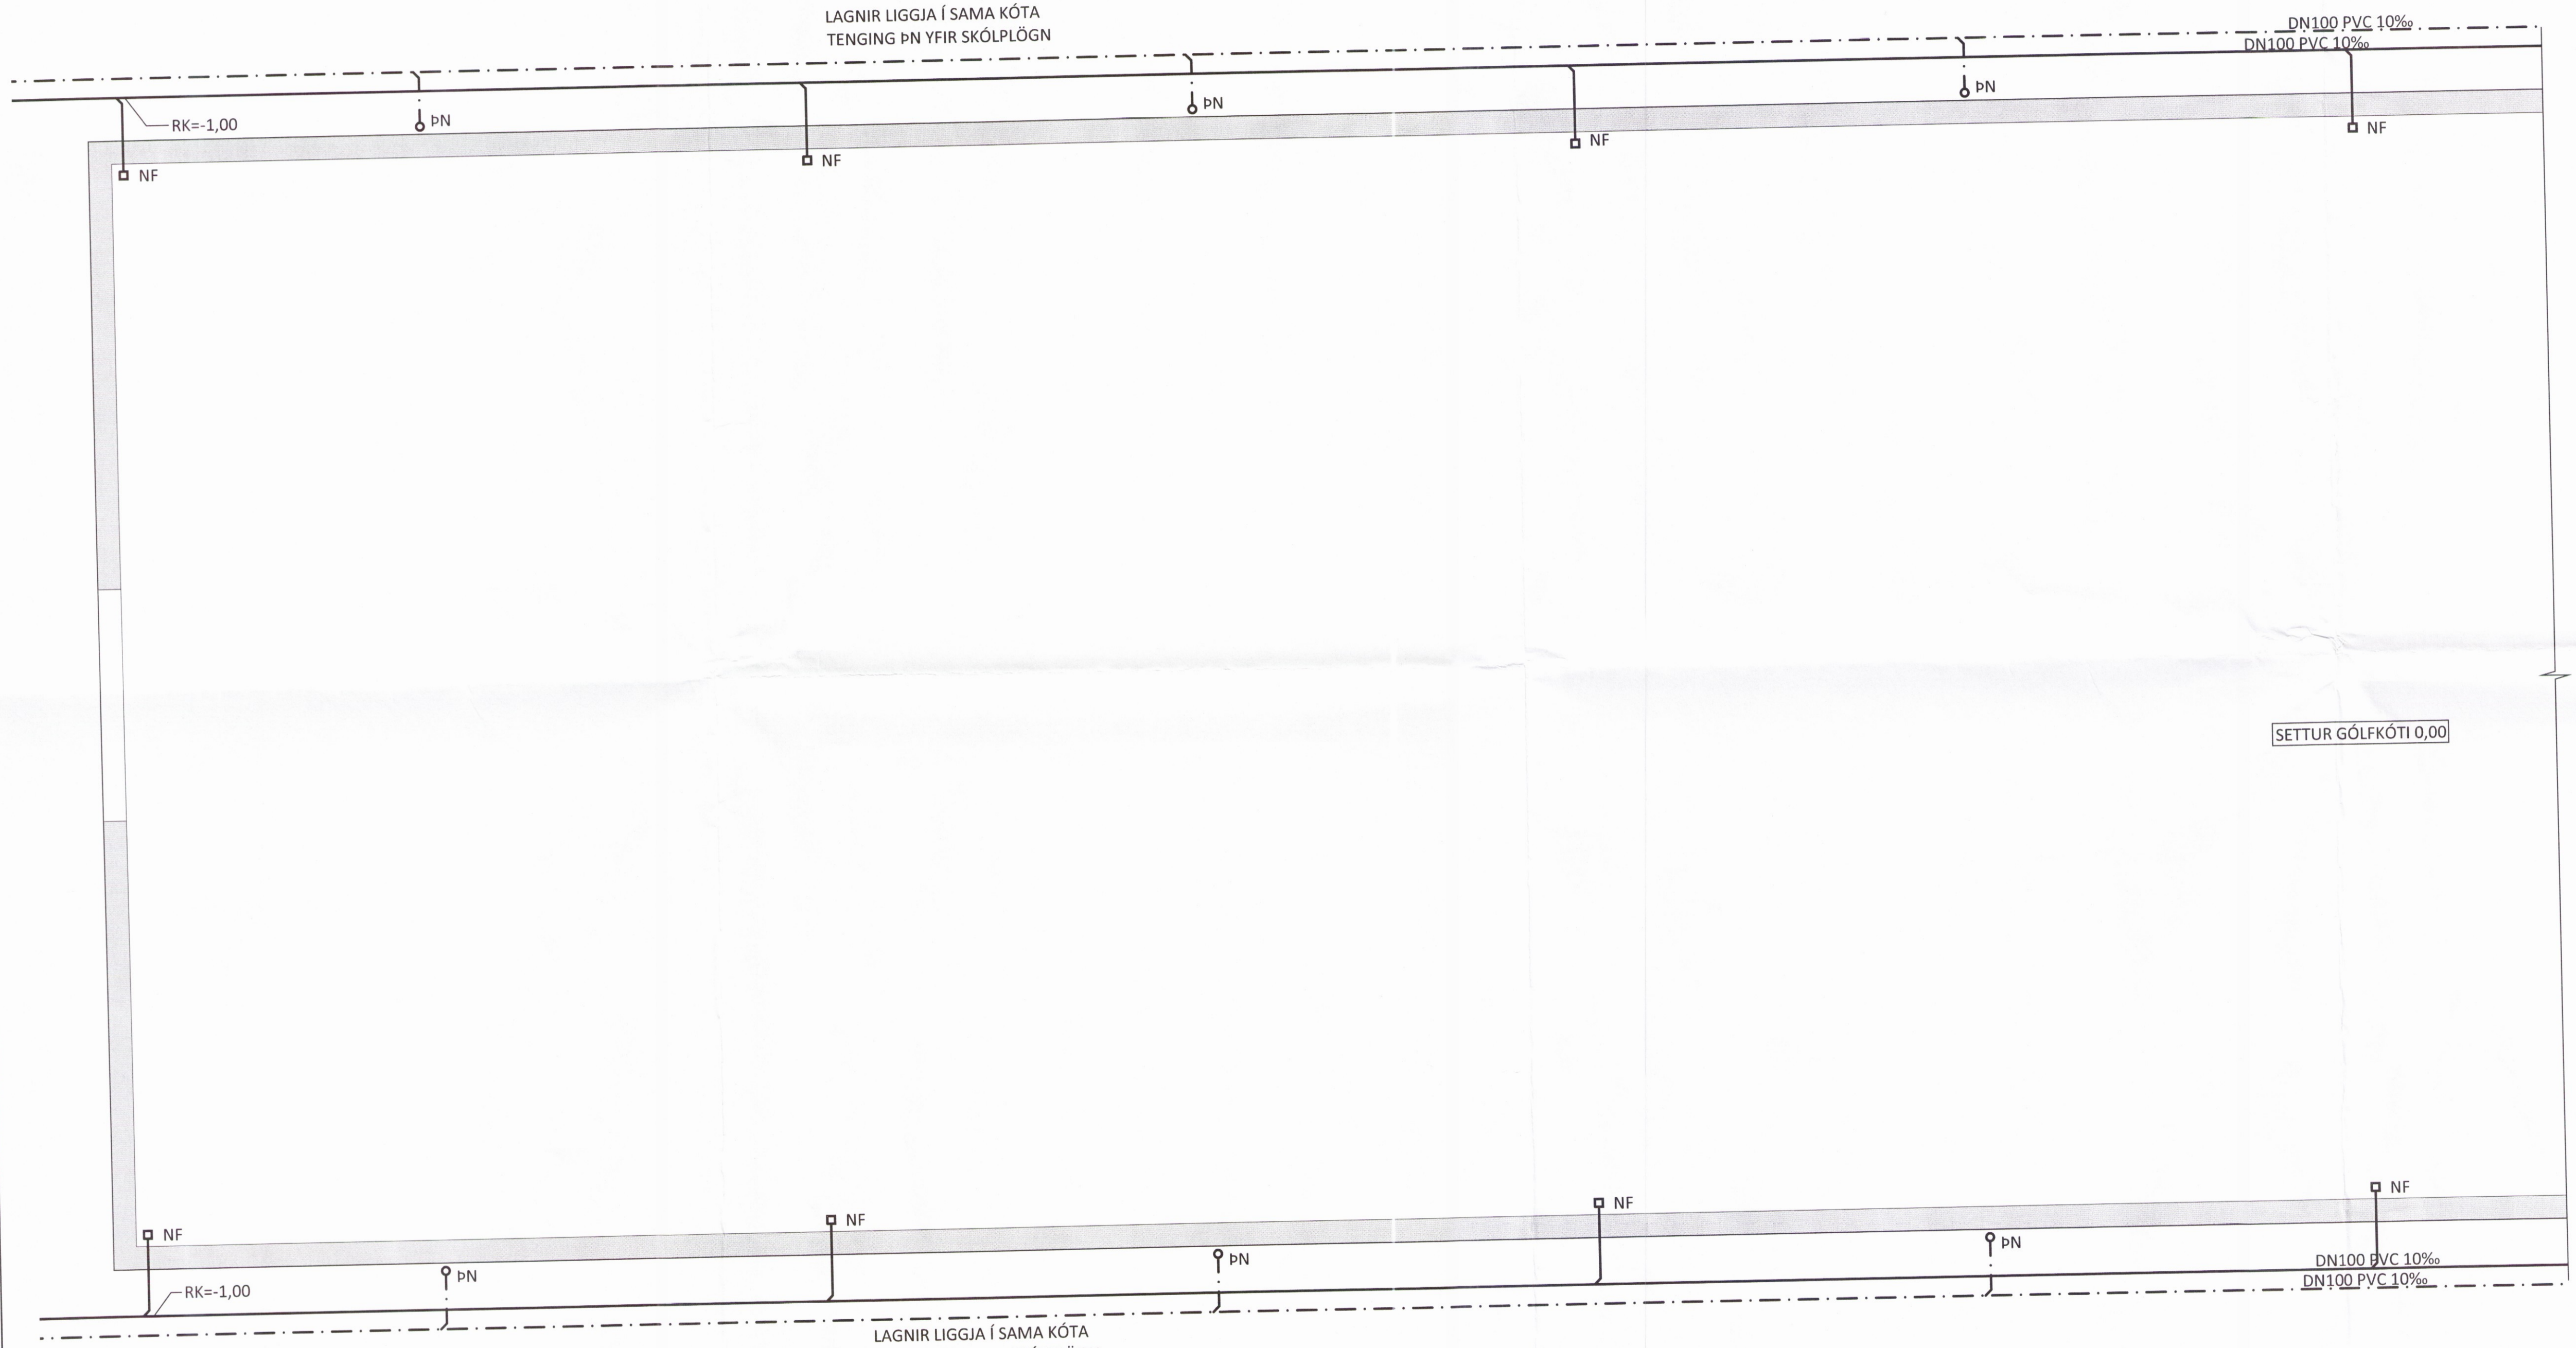

ÁRITUN ADALHÖNNUÐAR: *Vicars B* KT. *120760-5899*

ALMENNAR SKÝRINGAR SJÁ TEIKN. NR 2-00

BR.	DAGS.	BREYTING

ferill
VERKFRÆÐISTOFA

REYKJAGARÐUR ÁSMUNDARSTAÐIR
NÝBYGGING

FRÁVEITULAGNIR
1. HÆÐ - ELDISHÚS
GRUNNMYND 2305

SAMPYKKT: *Þorgerður Þorgerðsdóttir* KT. *ÞAG*

HÖNNUÐUR ÞAG	YFIRFARIÐ HH	DAGS. ÚTG. 12.05.17	DAGS. BREYT.
MKV. 1:50	VERKNR. 14083	TEIKN. NR. 2 - 11	BREYT.

Ferill ehf. Mörkin 1. 108 Reykjavík Sími: 575 1600 Fax: 575 1601 www.ferill.is