
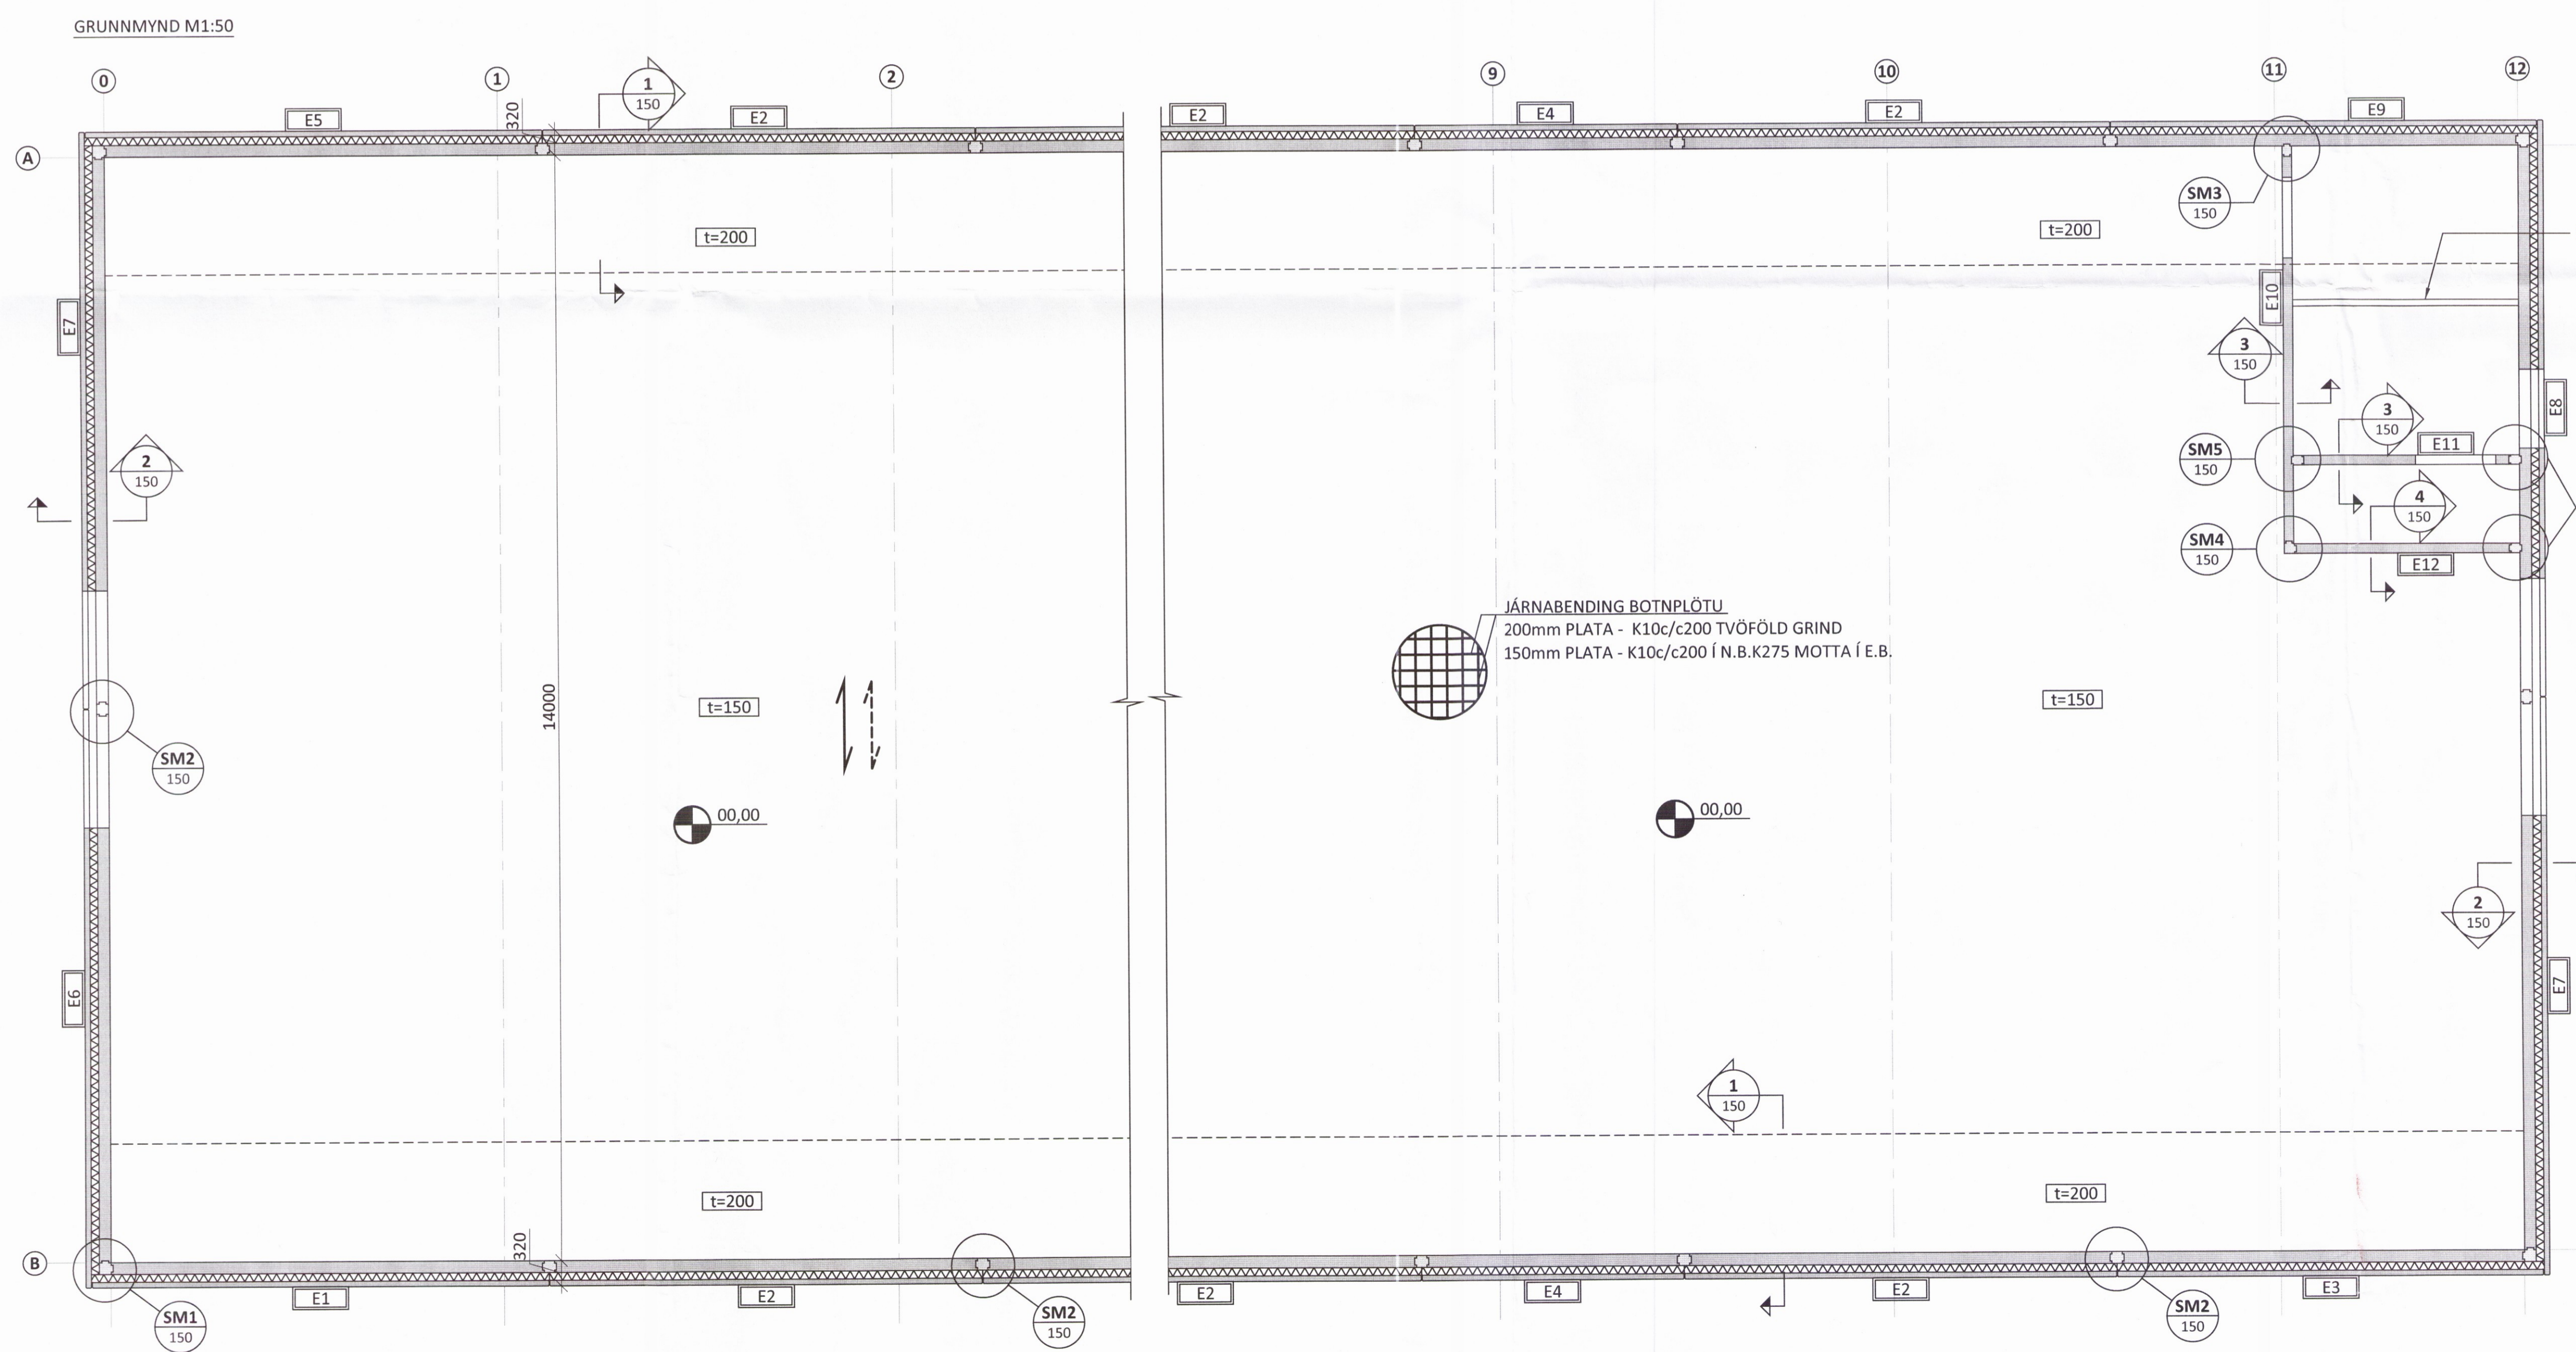


- SKÝRINGAR:
- SJÁ TEIKNINGU -1-000 FYRIR ALMENNAR SKÝRINGAR
  - ÖLL MÁL ERU Í mm
  - ALLIR KÓTAR ERU Í m
  - FESTINGAR FYRIR HÍFINGAR ERU HANNAÐAR AF FRAMLEIDANDA EININGANNA

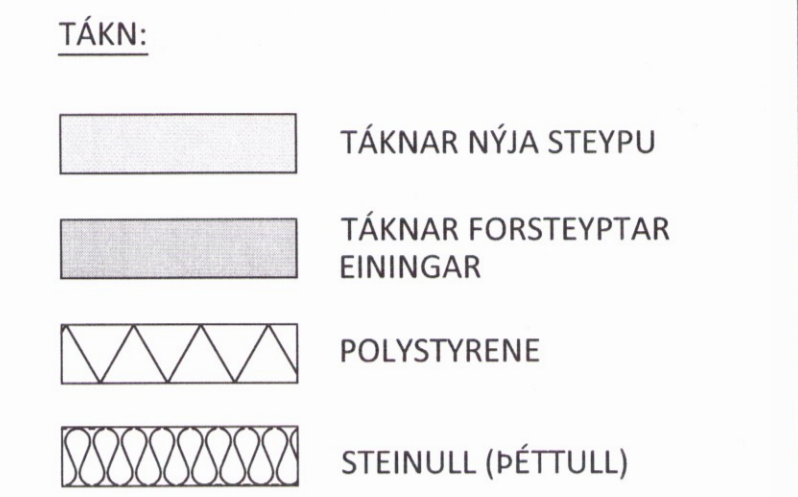

ARITUN ADALHÖNNUÐAR: **VIGRIS HALD** KT.

BR.	DAGS.	BREYTING

**ferill**  
VERKFRÆÐIS TOFA

**REYKJAGARÐUR** ÁSAHREPPI  
ÁSMUNDARSTADIR ELDIHÚS - NÝBYGGING 9  
BURÐARVIRKI  
YFIRLITSMYND OG GRUNNMYND  
VEGGIR OG BOTNPLATA **2313**

SAMPYKKT: KT. **260172-3879**

HÖNNUÐUR SNK snk@ferill.is	YFIRFARID AK	DAGS. ÚTGEF. 15.06.17	DAGS. BREYTT.
MKV. 1:100/1:50	VERKNR. 15010	TEIKN. NR. 1 - 100	BREYTT.

Ferill ehf. Mörkin 1 108 Reykjavík Sími: 575 1600 Fax: 575 1601 www.ferill.is