


Umhverfis- og tæknisvið Uppsveita
 Yfirfarið
 15. júlí 2019
Selma Jón
 FL Byggingarfulltrúi

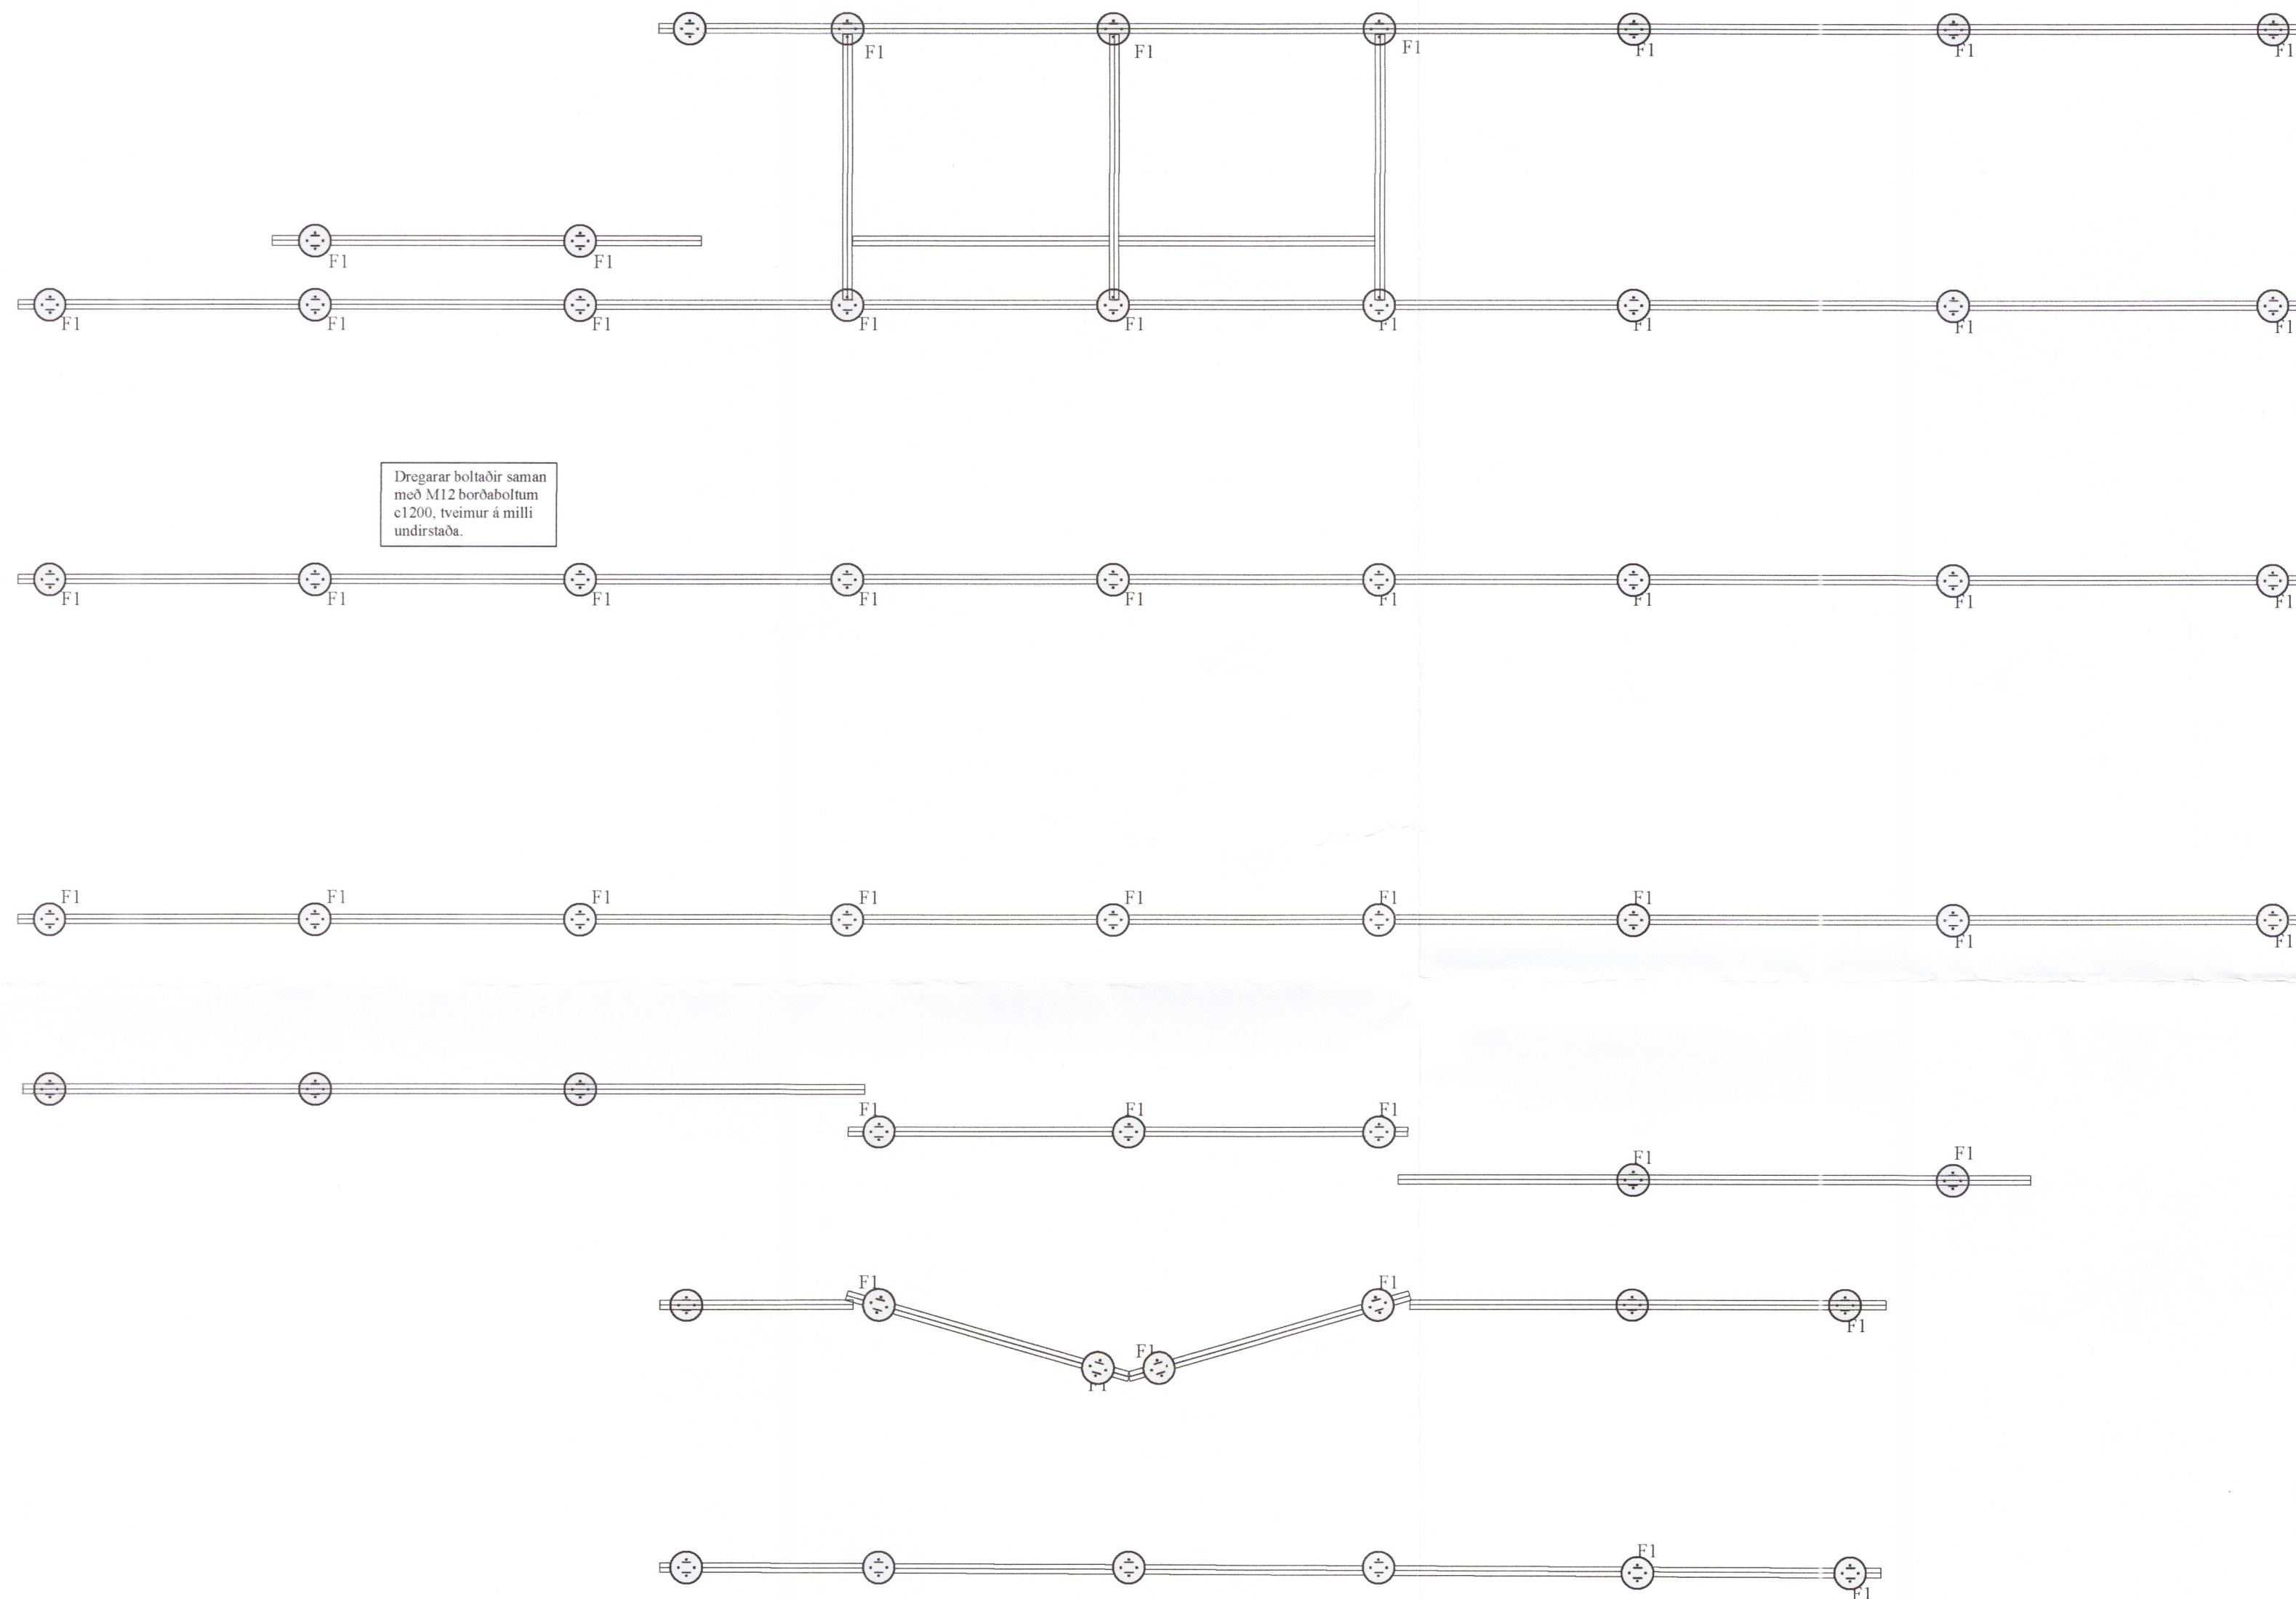

Dregarar boltaðir saman með M12 borðboltum c1200, tveimur á milli undirstaða.

Grunnmynd Dregara
 MKV. 1:50

2321-19

BR	DAGS	BREYTING

G HJARDARHOLT 11 800 SELFOSSÍ SIM: 783 4180 NETFANG: kjartangardars@gmail.com
SGHUS EYRAVEGI 65 800 SELFOSSÍ SIM: 578 3344 NETFANG: sghus@sghus.is VEFANG: www.sghus.is

EFFORT TEIKNISTOFA 007.18 05.03.18

Drumboddsstaðir, Bláskógabyggð

Burðarvirki: Kvarði 1:50
 Grunnmynd dregara

HANNAD:	TEIKNAD	DAGSETNIG	VERKNÚMER
KG	KG	025.03.2018	2018-06

SKRÁARNAFN: Drumboddsstaðir Burðarvirki.dwg
 SAMÞYKKT: *[Signature]*
 TEIKNING NÚMER: 202