


ATH. EKKI ER HEIMILT AÐ BYRJA VINNU
 VIÐ NIÐURLÖGN LAGNA Í JÖRÐ FYRR EN
 HÆÐ Á GÖTULÖGN HEFUR FENGIST UPP
 GEFIN OG STAÐFEST MEÐ MÆLINGUM.

ATH. EKKI ER HEIMILT AÐ BYRJA VINNU
 VIÐ NIÐURLÖGN LAGNA Í SÖKKLI FYRR EN
 HÆÐ Á GÖTULÖGN HEFUR FENGIST UPP
 GEFIN OG STAÐFEST MEÐ MÆLINGUM.

ATH. EKKI ER HEIMILT AÐ BY
 VIÐ NIÐURLÖGN LAGNA Í SÖI
 HÆÐ Á GÖTULÖGN HEFUR F
 GEFIN OG STAÐFEST MEÐ M

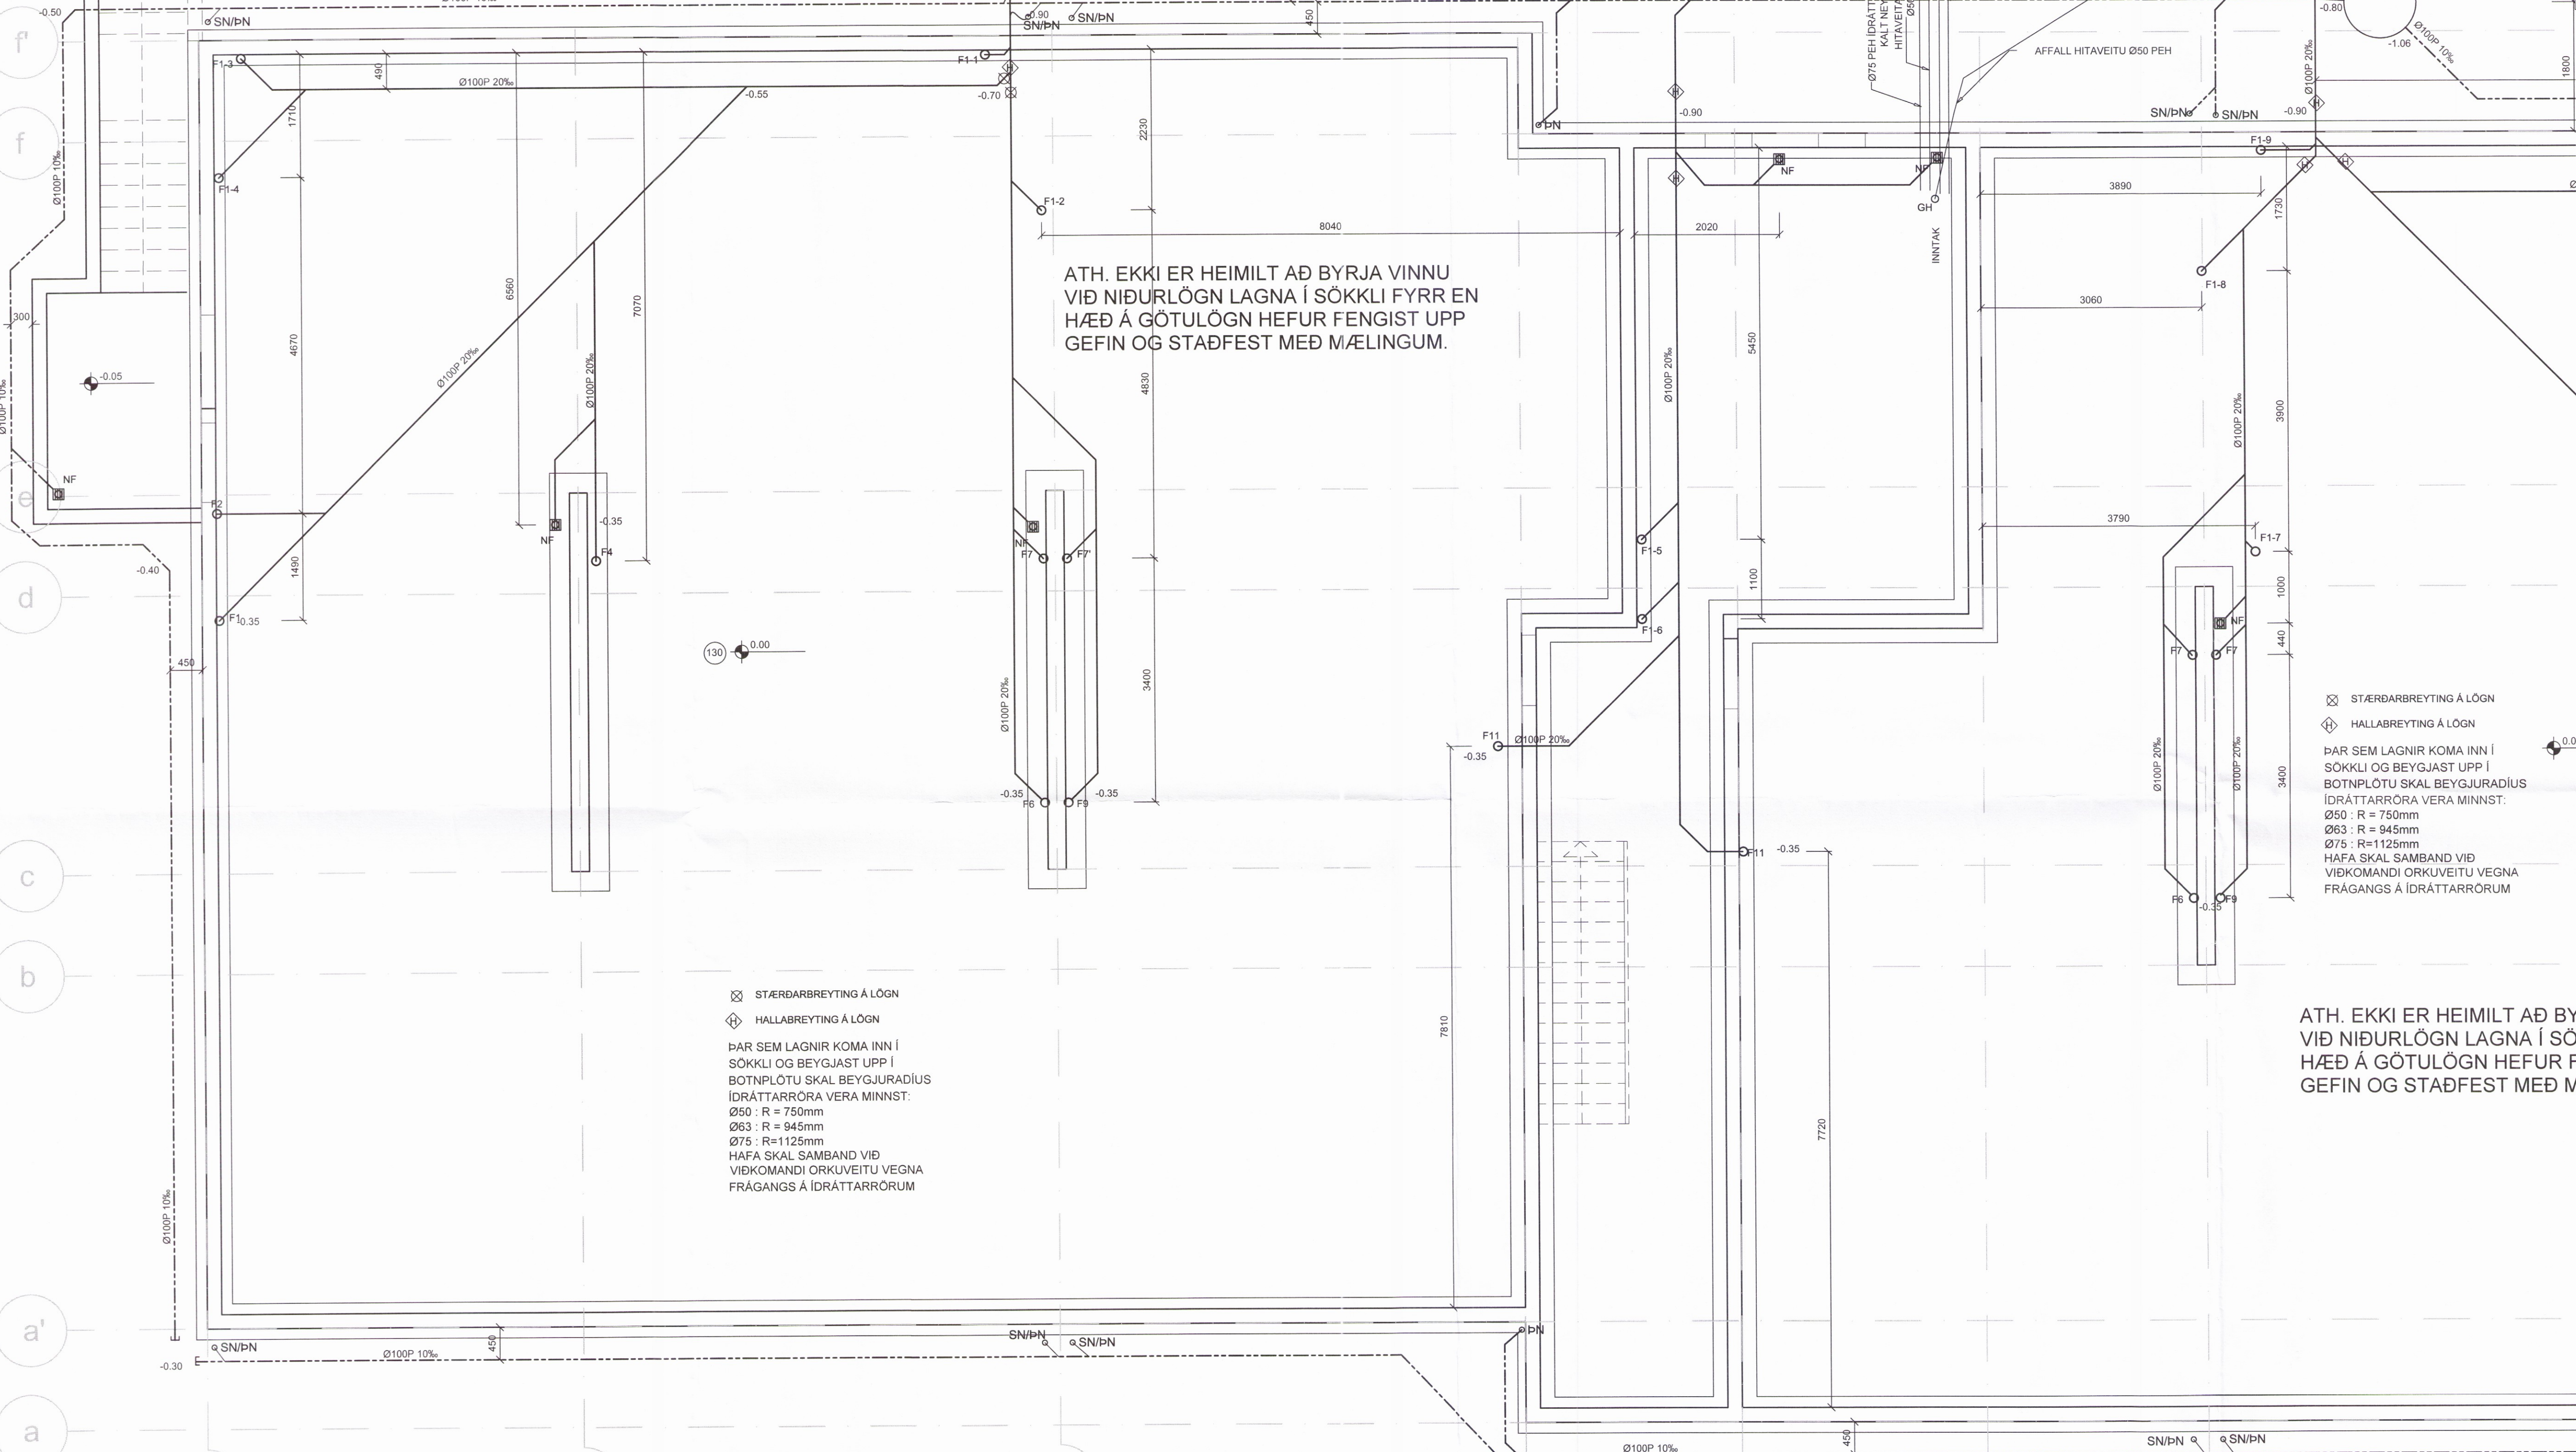



f
f
d
c
b
a'
a

GRUNNMYND LAGNA Í JÖRÐ 1:50

GRUNNMYND LAGNA Í JÖRÐ 1:50

⊠ STÆRDARBREYTING Á LÖGN
 ⊠ HALLABREYTING Á LÖGN
 ÞAR SEM LAGNIR KOMA INN Í
 SÖKKLI OG BEYGJAST UPP Í
 BOTNPLOTU SKAL BEYGJURADIUS
 ÍDRÁTTARRÓRA VERA MINNST:
 Ø50 : R = 750mm
 Ø63 : R = 945mm
 Ø75 : R = 1125mm
 HAFI SKAL SAMBAND VIÐ
 VIÐKOMANDI ORKUVEITU VEGNA
 FRÁGANGS Á ÍDRÁTTARRÓRUM

⊠ STÆRDARBREYTING Á LÖGN
 ⊠ HALLABREYTING Á LÖGN
 ÞAR SEM LAGNIR KOMA INN Í
 SÖKKLI OG BEYGJAST UPP Í
 BOTNPLOTU SKAL BEYGJURADIUS
 ÍDRÁTTARRÓRA VERA MINNST:
 Ø50 : R = 750mm
 Ø63 : R = 945mm
 Ø75 : R = 1125mm
 HAFI SKAL SAMBAND VIÐ
 VIÐKOMANDI ORKUVEITU VEGNA
 FRÁGANGS Á ÍDRÁTTARRÓRUM

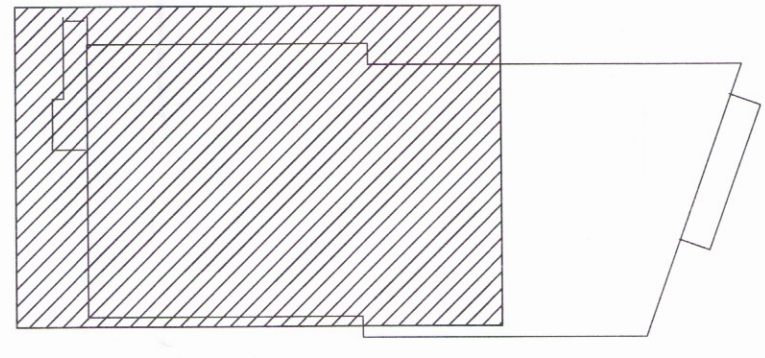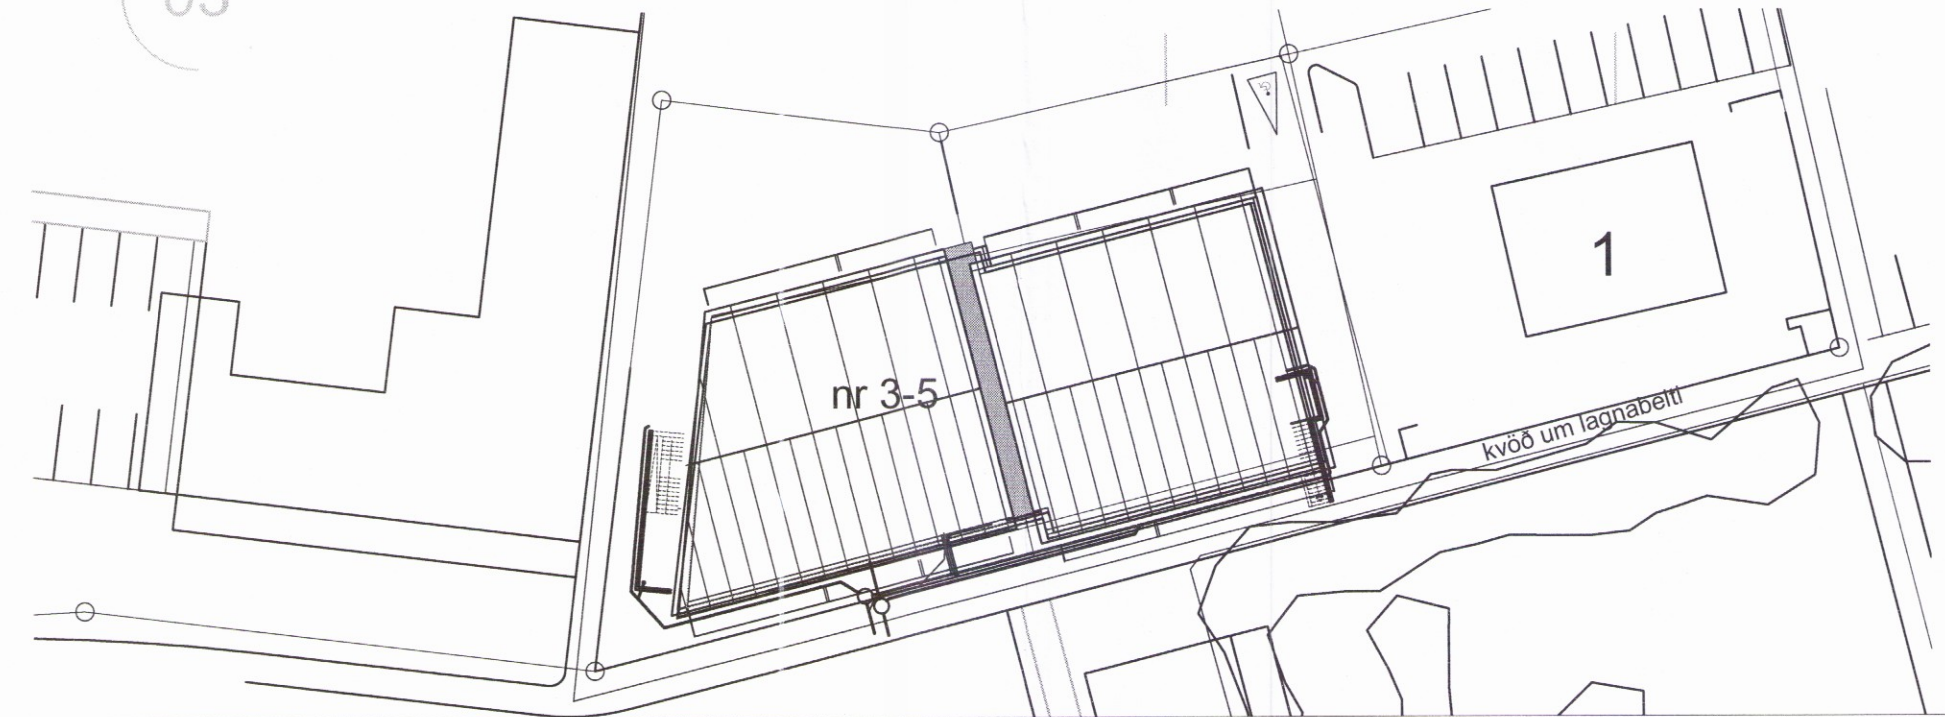

LYKILMYND

Verkfræðistofa Hauks Ásgeirssonar e.h.f.			
Brautarholt 10-14, 105 Reykjavík			
Sími: 534-8815 897-8132			
e-mail: haukur@vha.is			
www.vha.is			
Kennitala: 560600-3050			
VHÁ			
Hannað H.Á.	Teknað H.Á.	Samþykkt: Svein Þórunn	Kennitala 301255-4629
HRUNAMANNAVEGUR 3-5			
FLÚÐUM			
LAGNIR			
GRUNNMYND LAGNA Í JÖRÐ			
2338			
Mkv. 1:50	Tekn. nr. 3-0.1	Verk nr.	
Antun Svein Þórunn	Útgáfa A	Dags. JUL'17	