


ATH. EKKI ER HEIMILT AÐ BYRJA VINNU
 VIÐ NIÐURLÖGN LAGNA Í JÖRÐ FYRR EN
 HÆÐ Á GÖTULÖGN HEFUR FENGIST UPP
 GEFIN OG STAÐFEST MEÐ MÆLINGUM.


ATH. EKKI ER HEIMILT AÐ BYRJA VINNU
 VIÐ NIÐURLÖGN LAGNA Í SÖKKLI FYRR EN
 HÆÐ Á GÖTULÖGN HEFUR FENGIST UPP
 GEFIN OG STAÐFEST MEÐ MÆLINGUM.

ATH. EKKI ER HEIMILT AÐ BYRJA VINNU
 VIÐ NIÐURLÖGN LAGNA Í SÖKKLI FYRR EN
 HÆÐ Á GÖTULÖGN HEFUR FENGIST UPP
 GEFIN OG STAÐFEST MEÐ MÆLINGUM.

- ☒ STÆRDARBREYTING Á LÖGN
 - ☒ HALLABREYTING Á LÖGN
- ÞAR SEM LAGNIR KOMA INN Í
 SÖKKLI OG BEYGJAST UPP Í
 BOTNPLÖTU SKAL BEYGJURÁÐIUS
 IÐRÁTTARRÖRA VERA MINNST:
 Ø50 : R = 750mm
 Ø63 : R = 945mm
 Ø75 : R = 1125mm
 HÁFA SKAL SAMBAND VIÐ
 VIEKOMANDI OFKVEITU VEGNA
 FRÁGANGS Á IÐRÁTTARRÖRUM

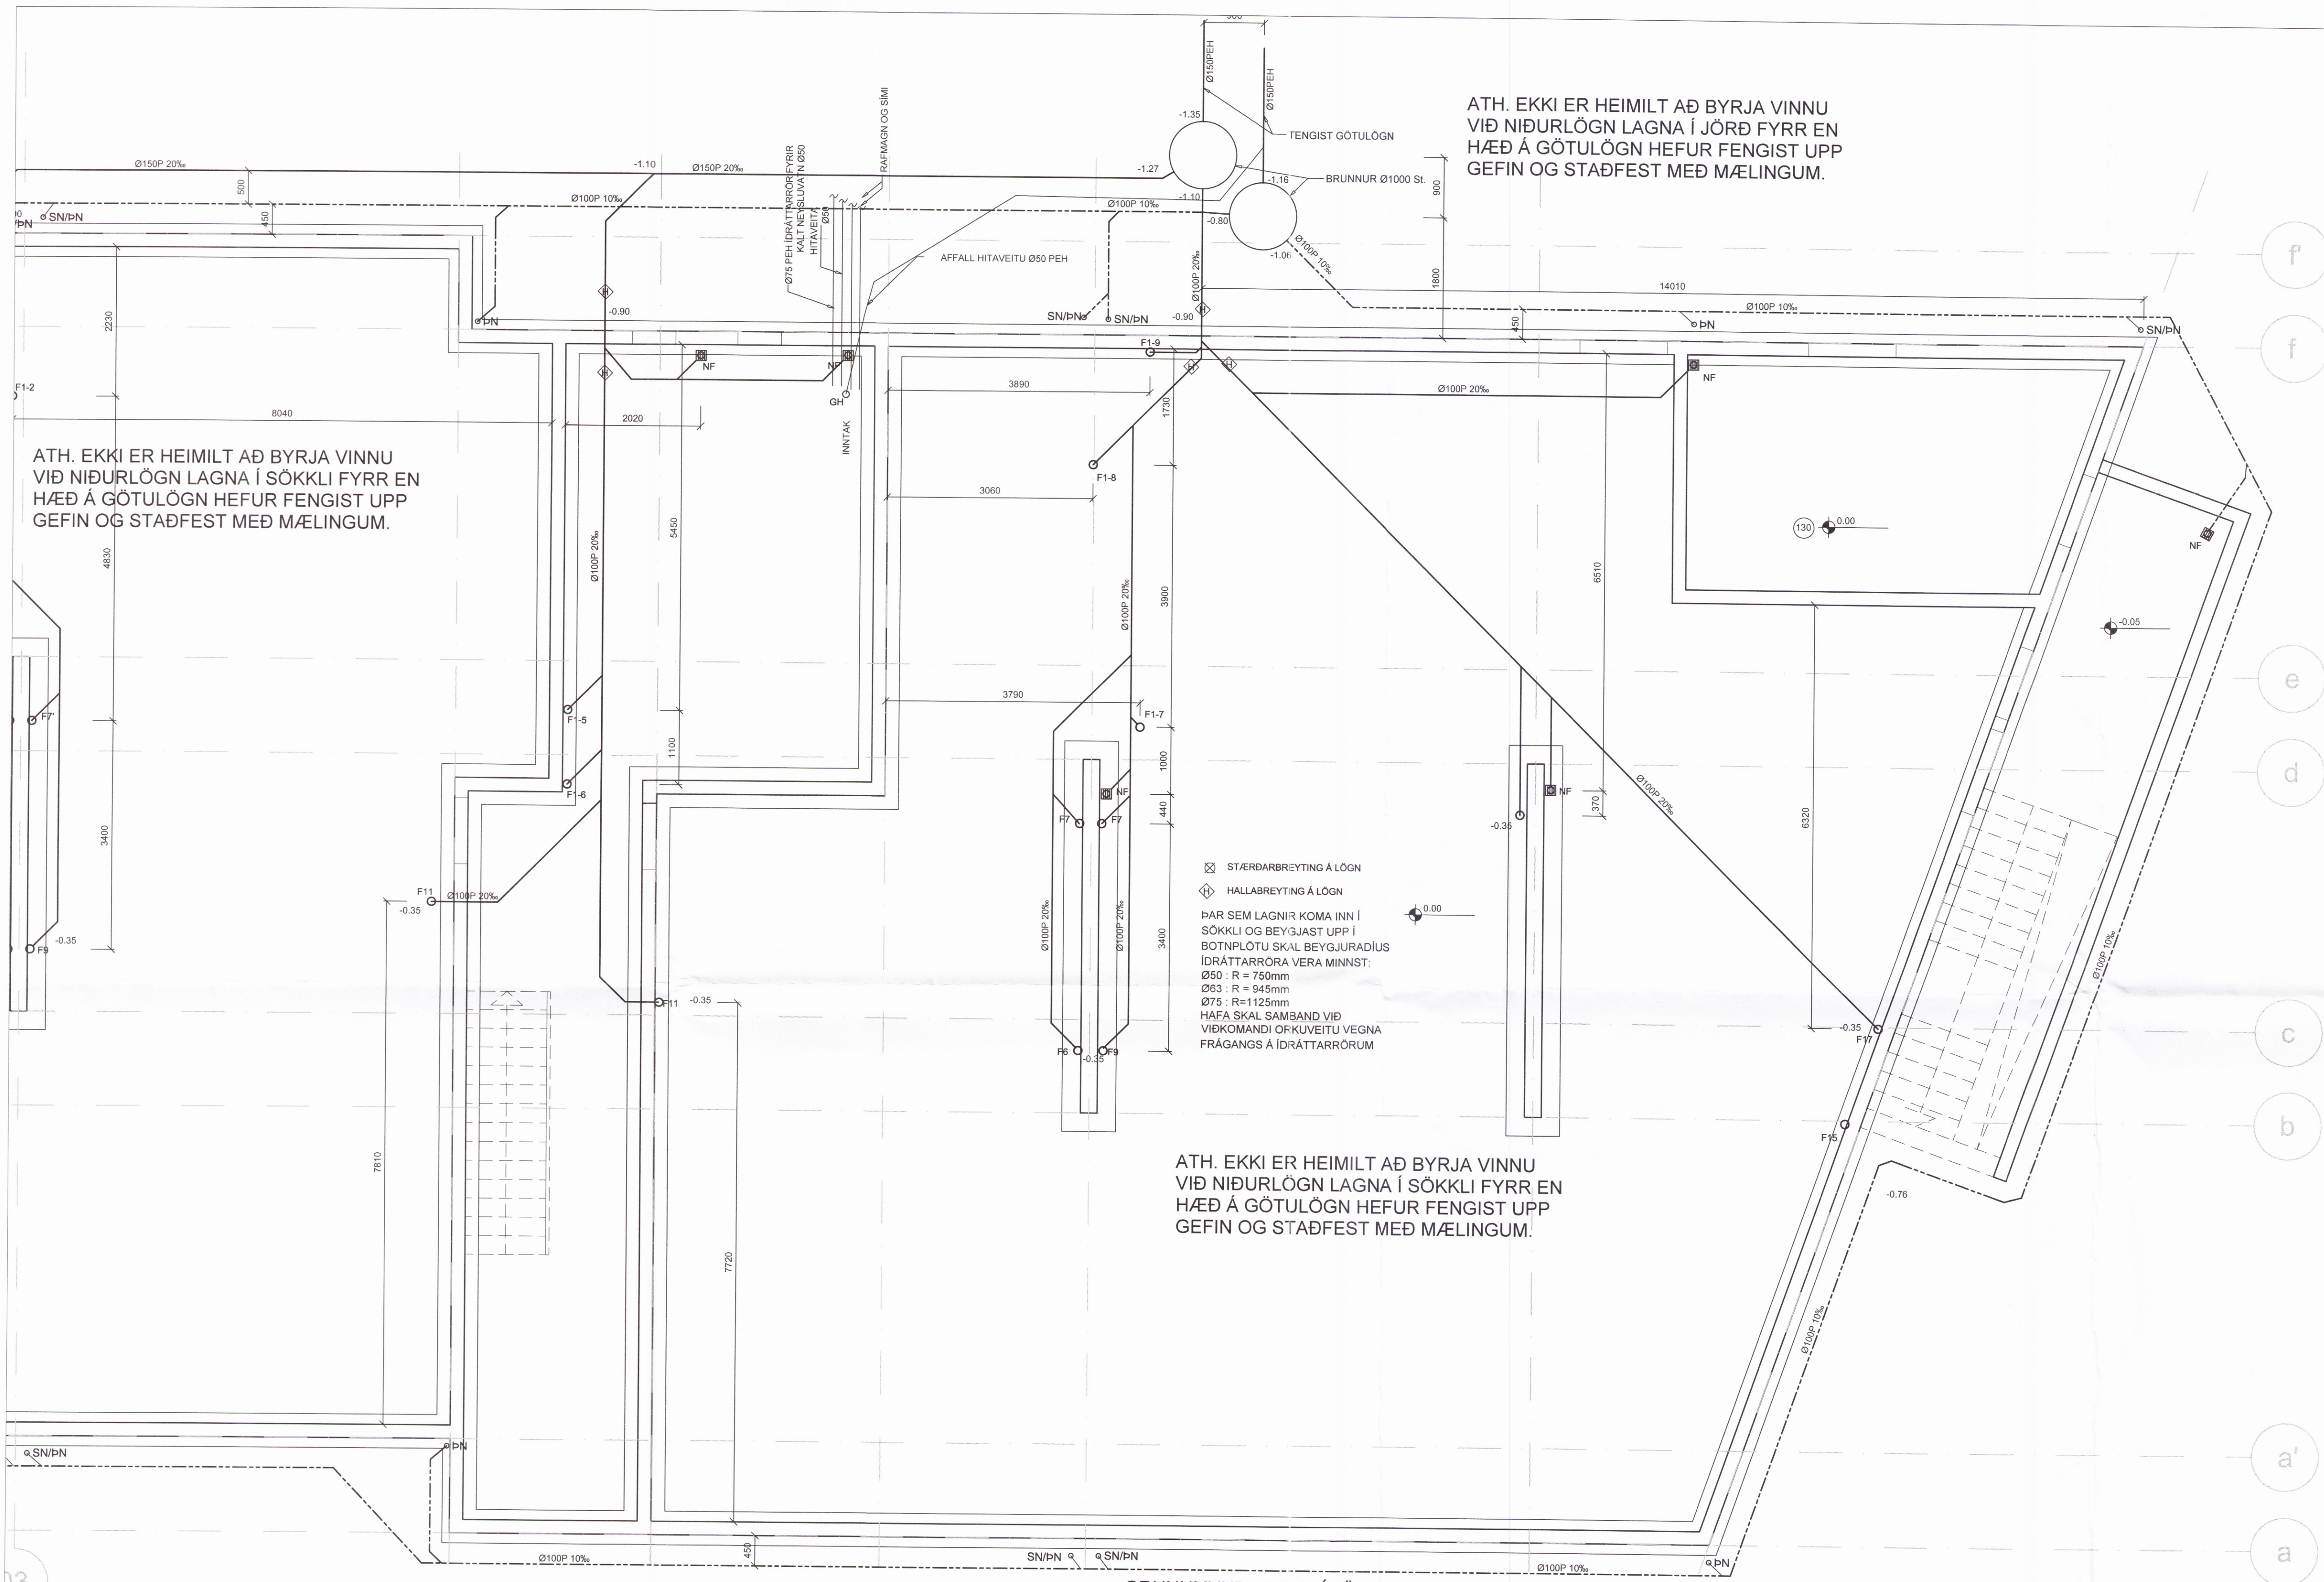

GRUNNMYND LAGNA Í JÖRÐ 1:50

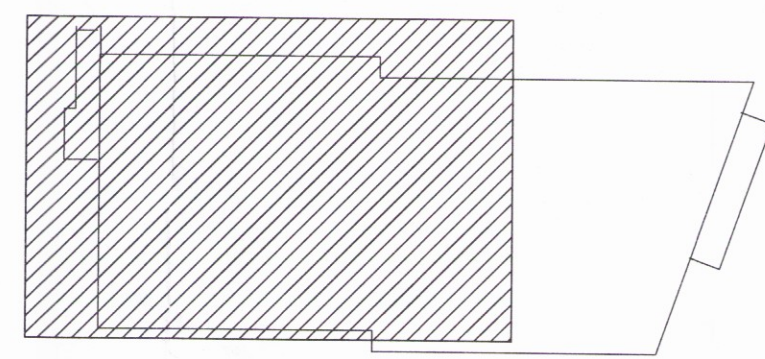

LYKILMYND

Verkfræðistofa Hauks Ásgeirssonar e.h.f.		
Bráutarholt 10-14, 105 Reykjavík		
Sími: 534-8815 897-8132		
e-mail: haukur@vha.is		
www.vha.is		
Kennitala: 560600-3050		
Höfundur H.Á.	Talknúmer H.Á.	Sampykkt Kennitala: 301255-4629
HRUNAMANNAVEGUR 3-5		
FLÚÐUM		
LAGNIR		
GRUNNMYND LAGNA Í JÖRÐ		
2339		
Mkv. 1:50	Talkn. nr. 3-0.1A	Verk nr.
Aritun samþingardönnuðar / hönnunarstjóra: Útgáta Dags A JÚL'17		