
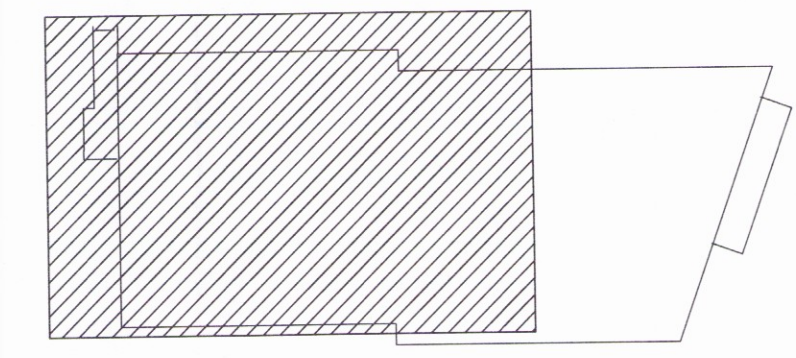


f
f
e
d
c
b
a'
a

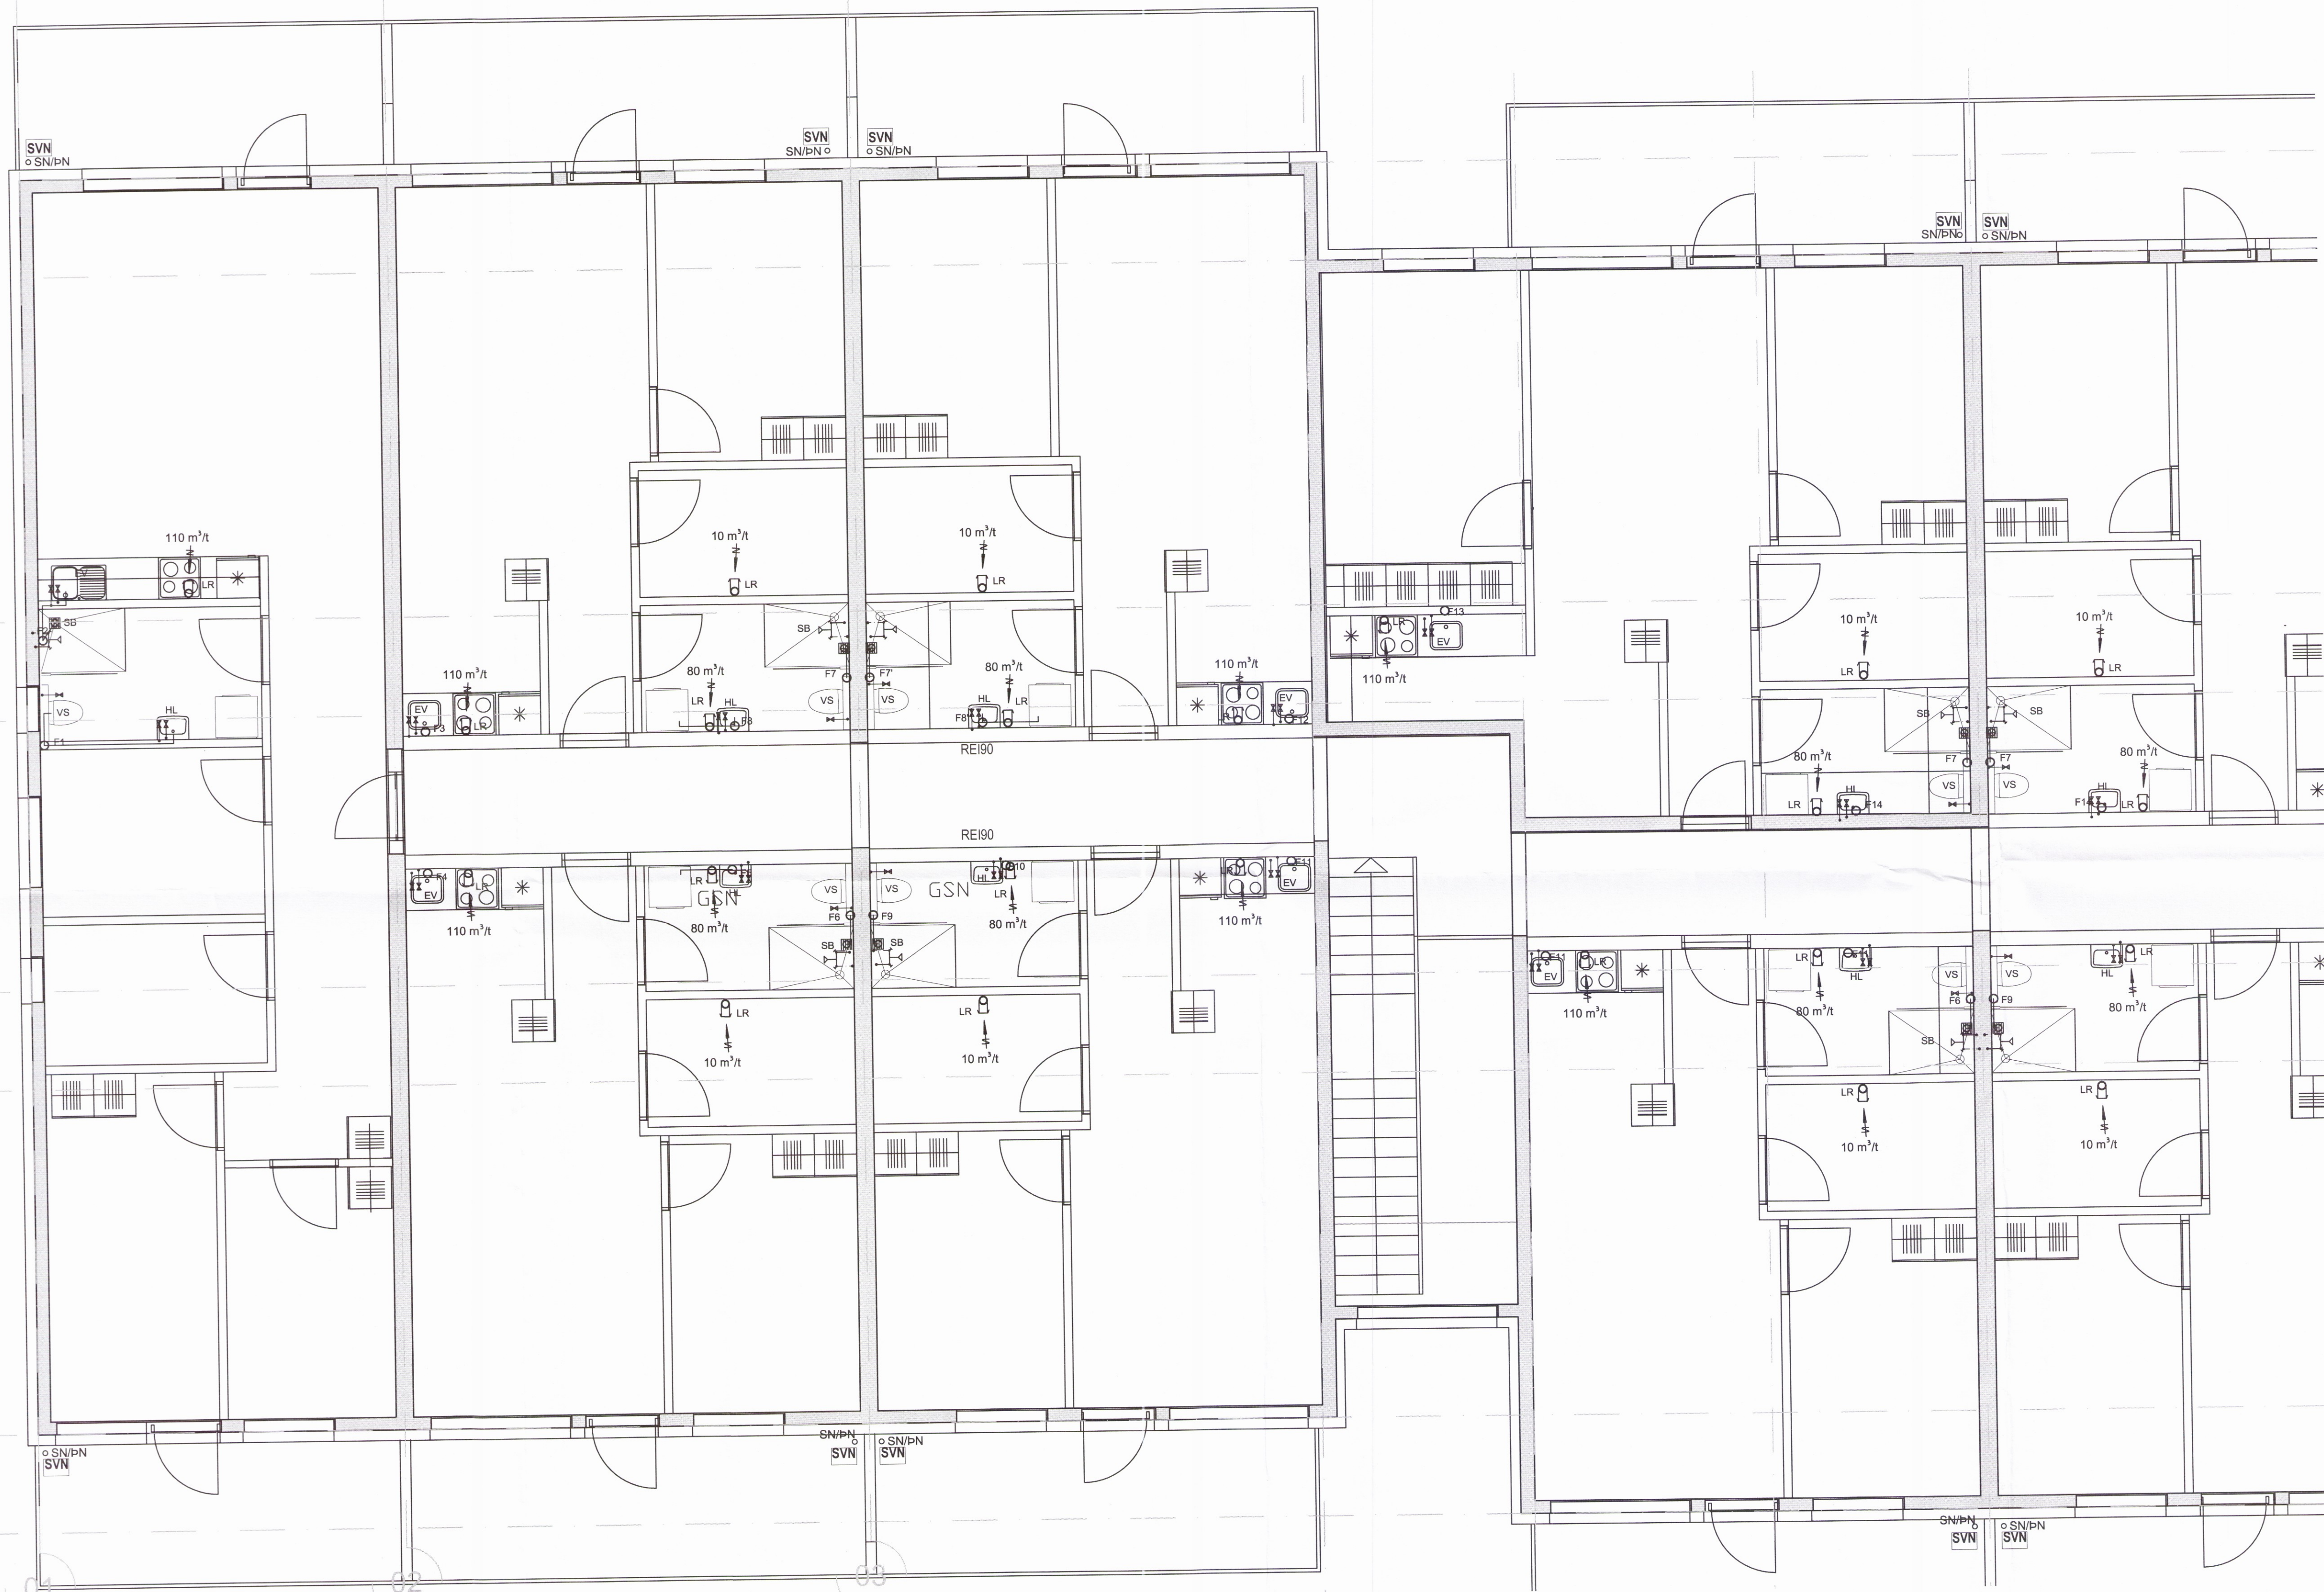

LYKILMYND

Verkfræðistofa Hauks Ásgeirssonar e.h.f.
 Brautarholt 10-14, 105 Reykjavík
 Sími: 534-8815 897-8132
 e-mail: haukur@vha.is
 www.vha.is
 Kennitala: 560600-3050

VHÁ

Hannað H.Á. Teiknað H.Á. Samþykkt: *Haukur Ásgeirsson*
 Kennitala 301255-4629

HRUNAMANNAVEGUR 3-5
 FLÚÐUM
 LAGNIR
 GRUNNMYND NEYSLUVATNSLAGNA
 OG LOFTRÆSILAGNA 2. HÆÐ

Mkv. 1:50 Teikn. nr. 3-3.1 Verk nr. 2344
 Áritun samráðingarráðgjafar / hönnunarstjóra: *L. Þóris* Útgáfa Dags: A JUL'17