


f
f
e
d
c
b
a'
a

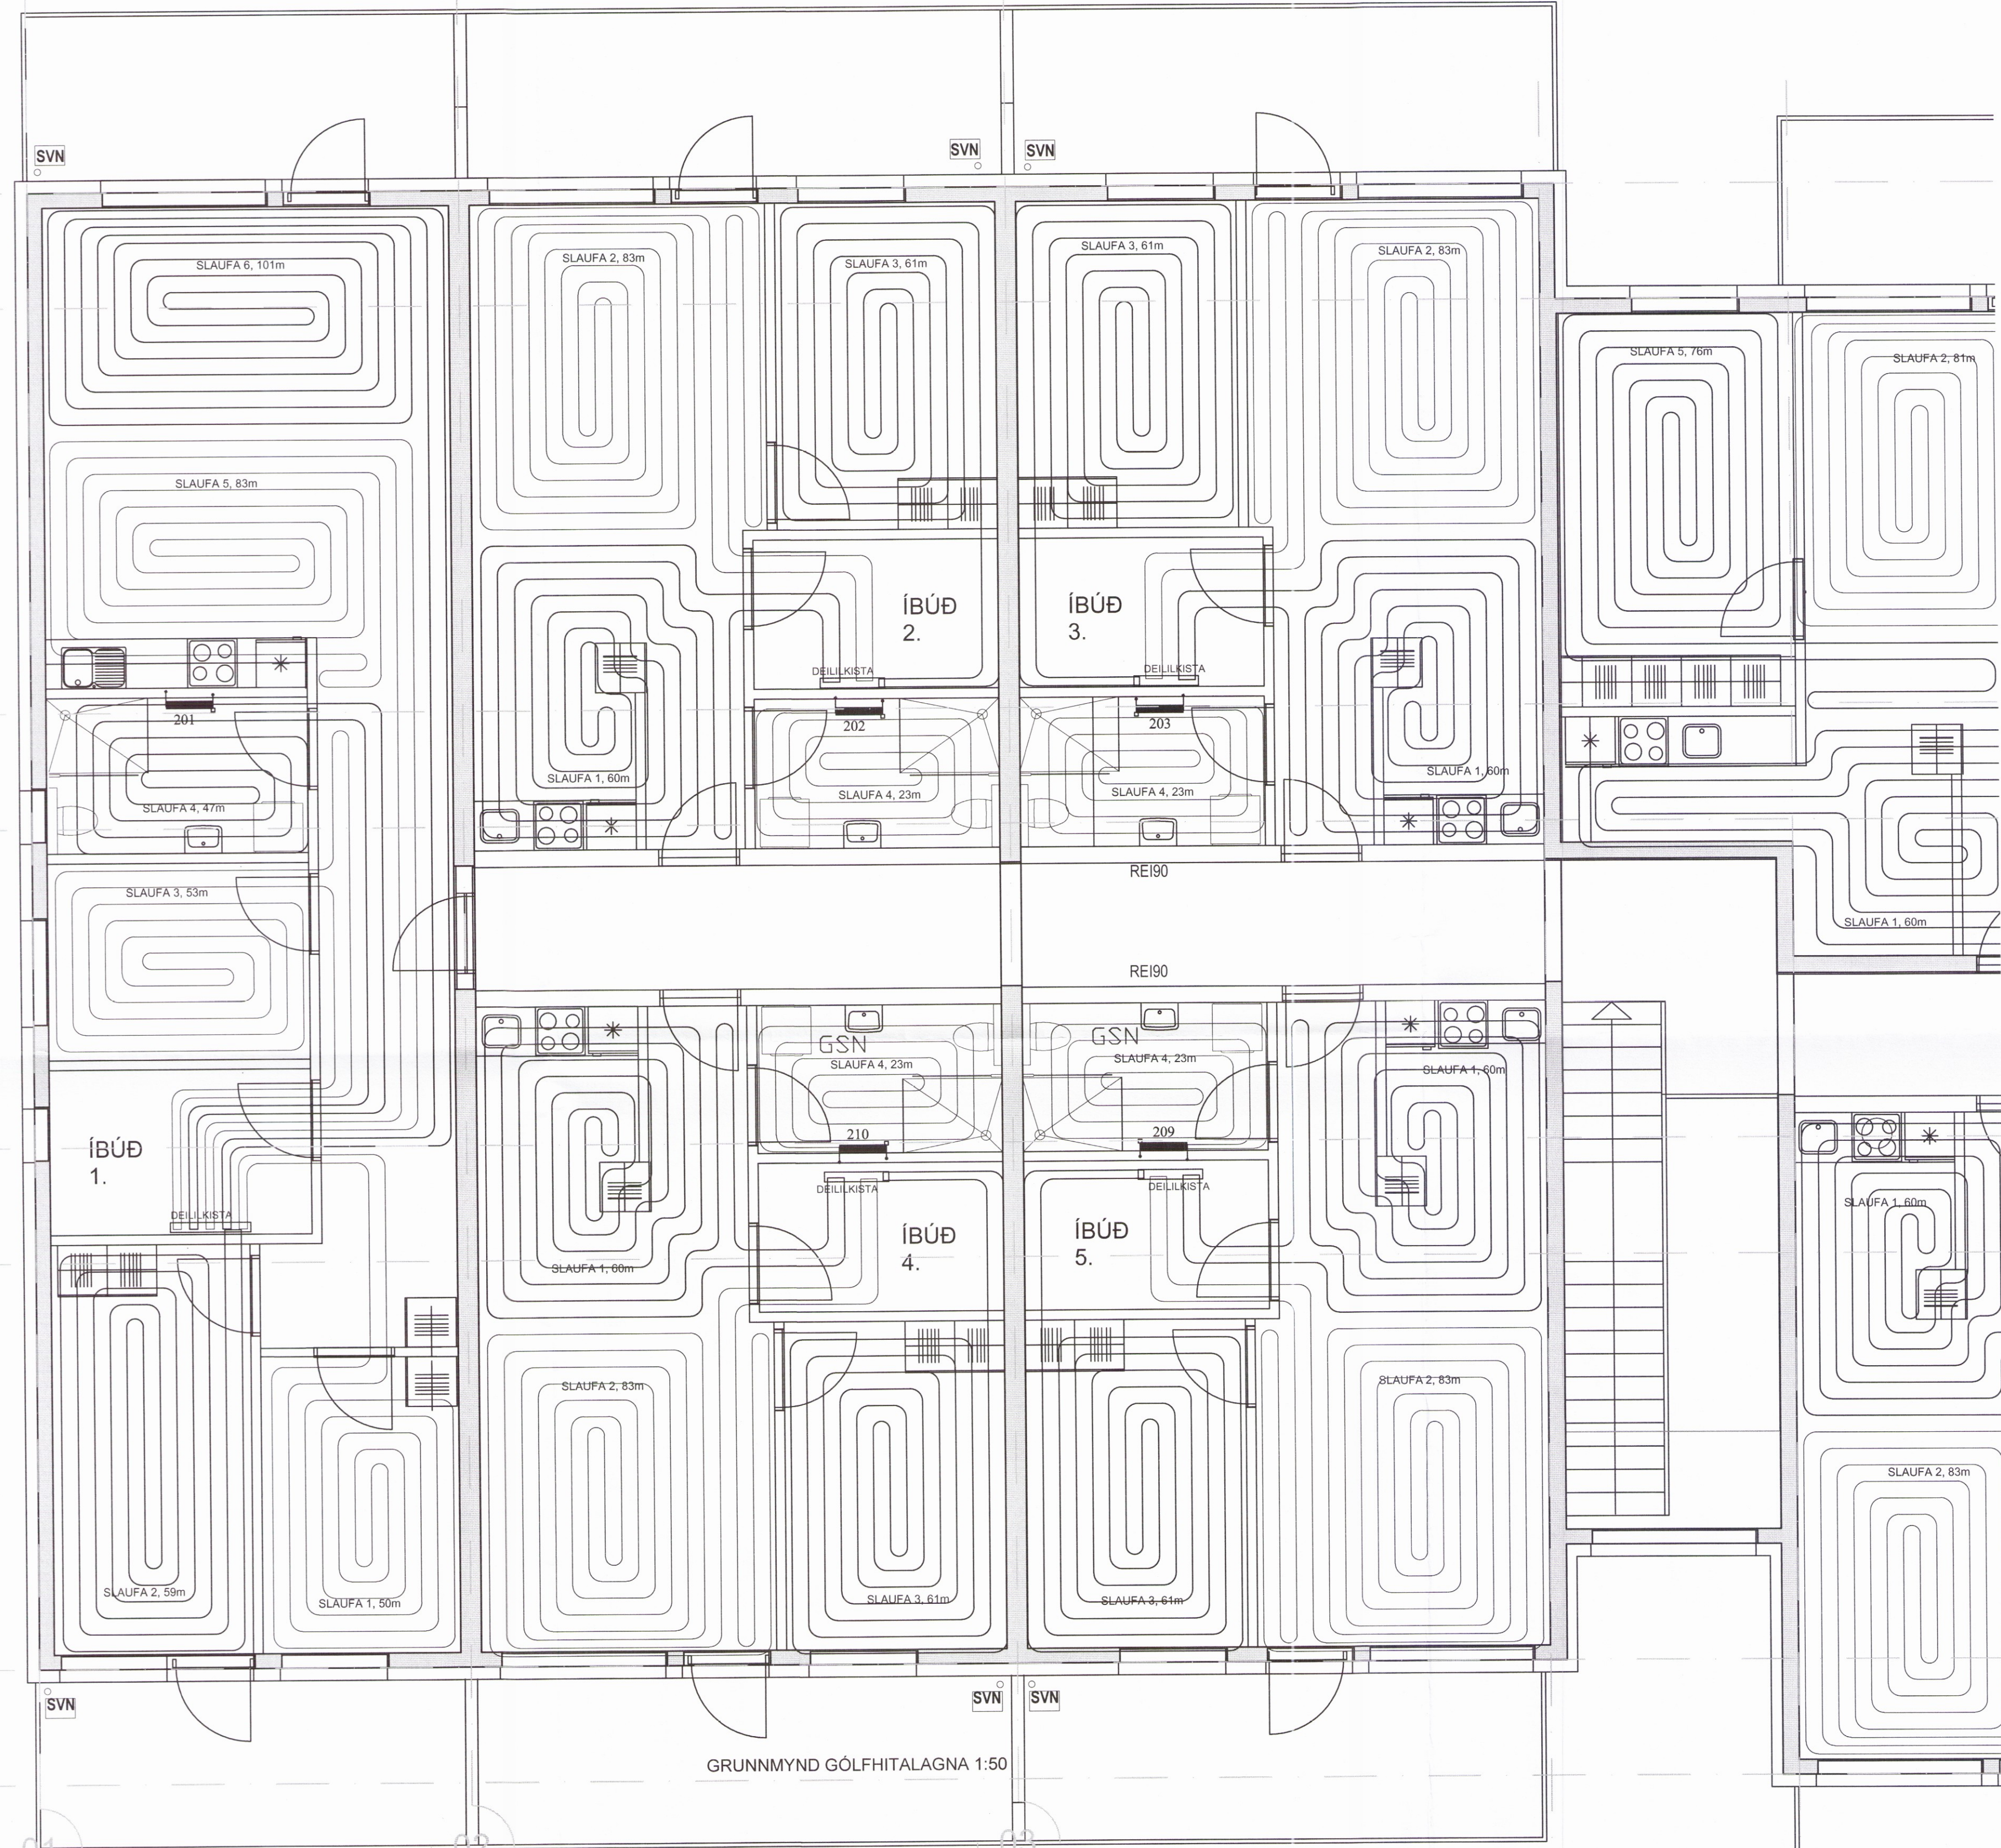

GRUNNMYND GÓLFHITALAGNA 1:50

GÓLFHITAKERFI ER BYGGT UPP MED SLAUFUM SEM TENGJAST DEILIKISTU. LAGNAEFNI SKAL VERA Ø18x2 PEX PLASTLAGNIR MED SÚREFNISÞETTRI KÁPU. LAGNIR KOMA Í STEYPTA PLÖTU. BIL MILL RÓRA ER 200mm

GÓLFHITA ER STÝRT MED LOFTHITASTÝRÐUM HITANEMUM. HITANEMA SKAL KOMIÐ FYRIR Á INNVEGG Í 1500mm HÆÐ FRÁ GÓLFI, T.D. OFAN VIÐ LJÓSAROFA.

HITASTÝRINGAR: ÞRÁÐLAUS HITASTÝRING.

TAFLA YFIR GÓLFGEISLA, FRAMRÁSARHITI 42°C

Íbúð nr. 1

SLAUF NR.	LÁMARKS AFKÖST W	MESTA LENGD M	STADSETNING	ATHUGASEMDIR
1	900	50		
2	1.062	59		
3	954	53		
4	846	47		
5	1.494	83		
6	1.818	101		
Öfn	250			
Samtals:	7.324			

Íbúðir nr. 2, 3, 4, 5, 7, 8, 9


SLAUF NR.	LÁMARKS AFKÖST W	MESTA LENGD M	STADSETNING	ATHUGASEMDIR
1	1.080	60		
2	1.494	83		
3	1.098	61		
4	414	23		
Öfn	250			
Samtals:	4.336			

Íbúð nr. 6

SLAUF NR.	LÁMARKS AFKÖST W	MESTA LENGD M	STADSETNING	ATHUGASEMDIR
1	1.080	60		
2	1.494	83		
3	1.098	61		
4	414	23		
5	1.368	76		
Öfn	250			
Samtals:	5.704			

Íbúð nr. 10

SLAUF NR.	LÁMARKS AFKÖST W	MESTA LENGD M	STADSETNING	ATHUGASEMDIR
1	1.350	75		
2	1.800	100		
3	1.170	65		
4	1.332	74		
5	702	39		
6	2.070	115		
Öfn	250			
Samtals:	8.674			

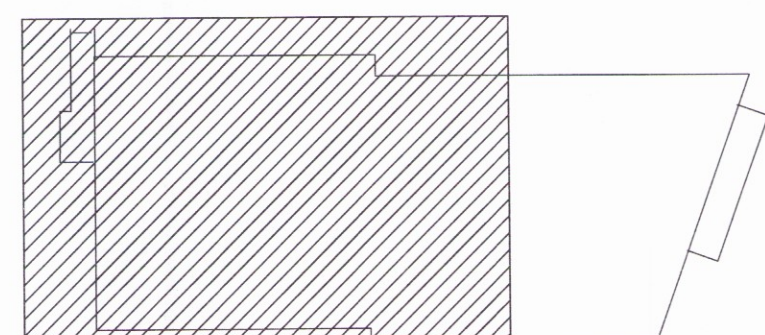

LYKILMYND

Verkfræðistofa Hauks Ásgeirssonar e.h.f.
Bráutarholt 10-14, 105 Reykjavík
Sími: 534-8815 897-8132
e-mail: haukur@vha.is
www.vha.is
Kennitala: 560600-3050

VHÁ

Hannað H.Á. Teiknað H.Á. Samþykkt: *[Signature]* Kennitala 301255-4629

HRUNAMANNAVEGUR 3-5
FLÚÐUM
LAGNIR
GRUNNMYND GÓLFHITALAGNA
2.HÆÐ

Mkv. 1:50 Teikn. nr. 3-3.2 Vorkn. nr. 2350
Áritun, samþykkingarþingunnaðar / hönnunarskjöla: Útgáfa Dags. A JÚL'17