


GRUNNMYND 2 HÆÐAR

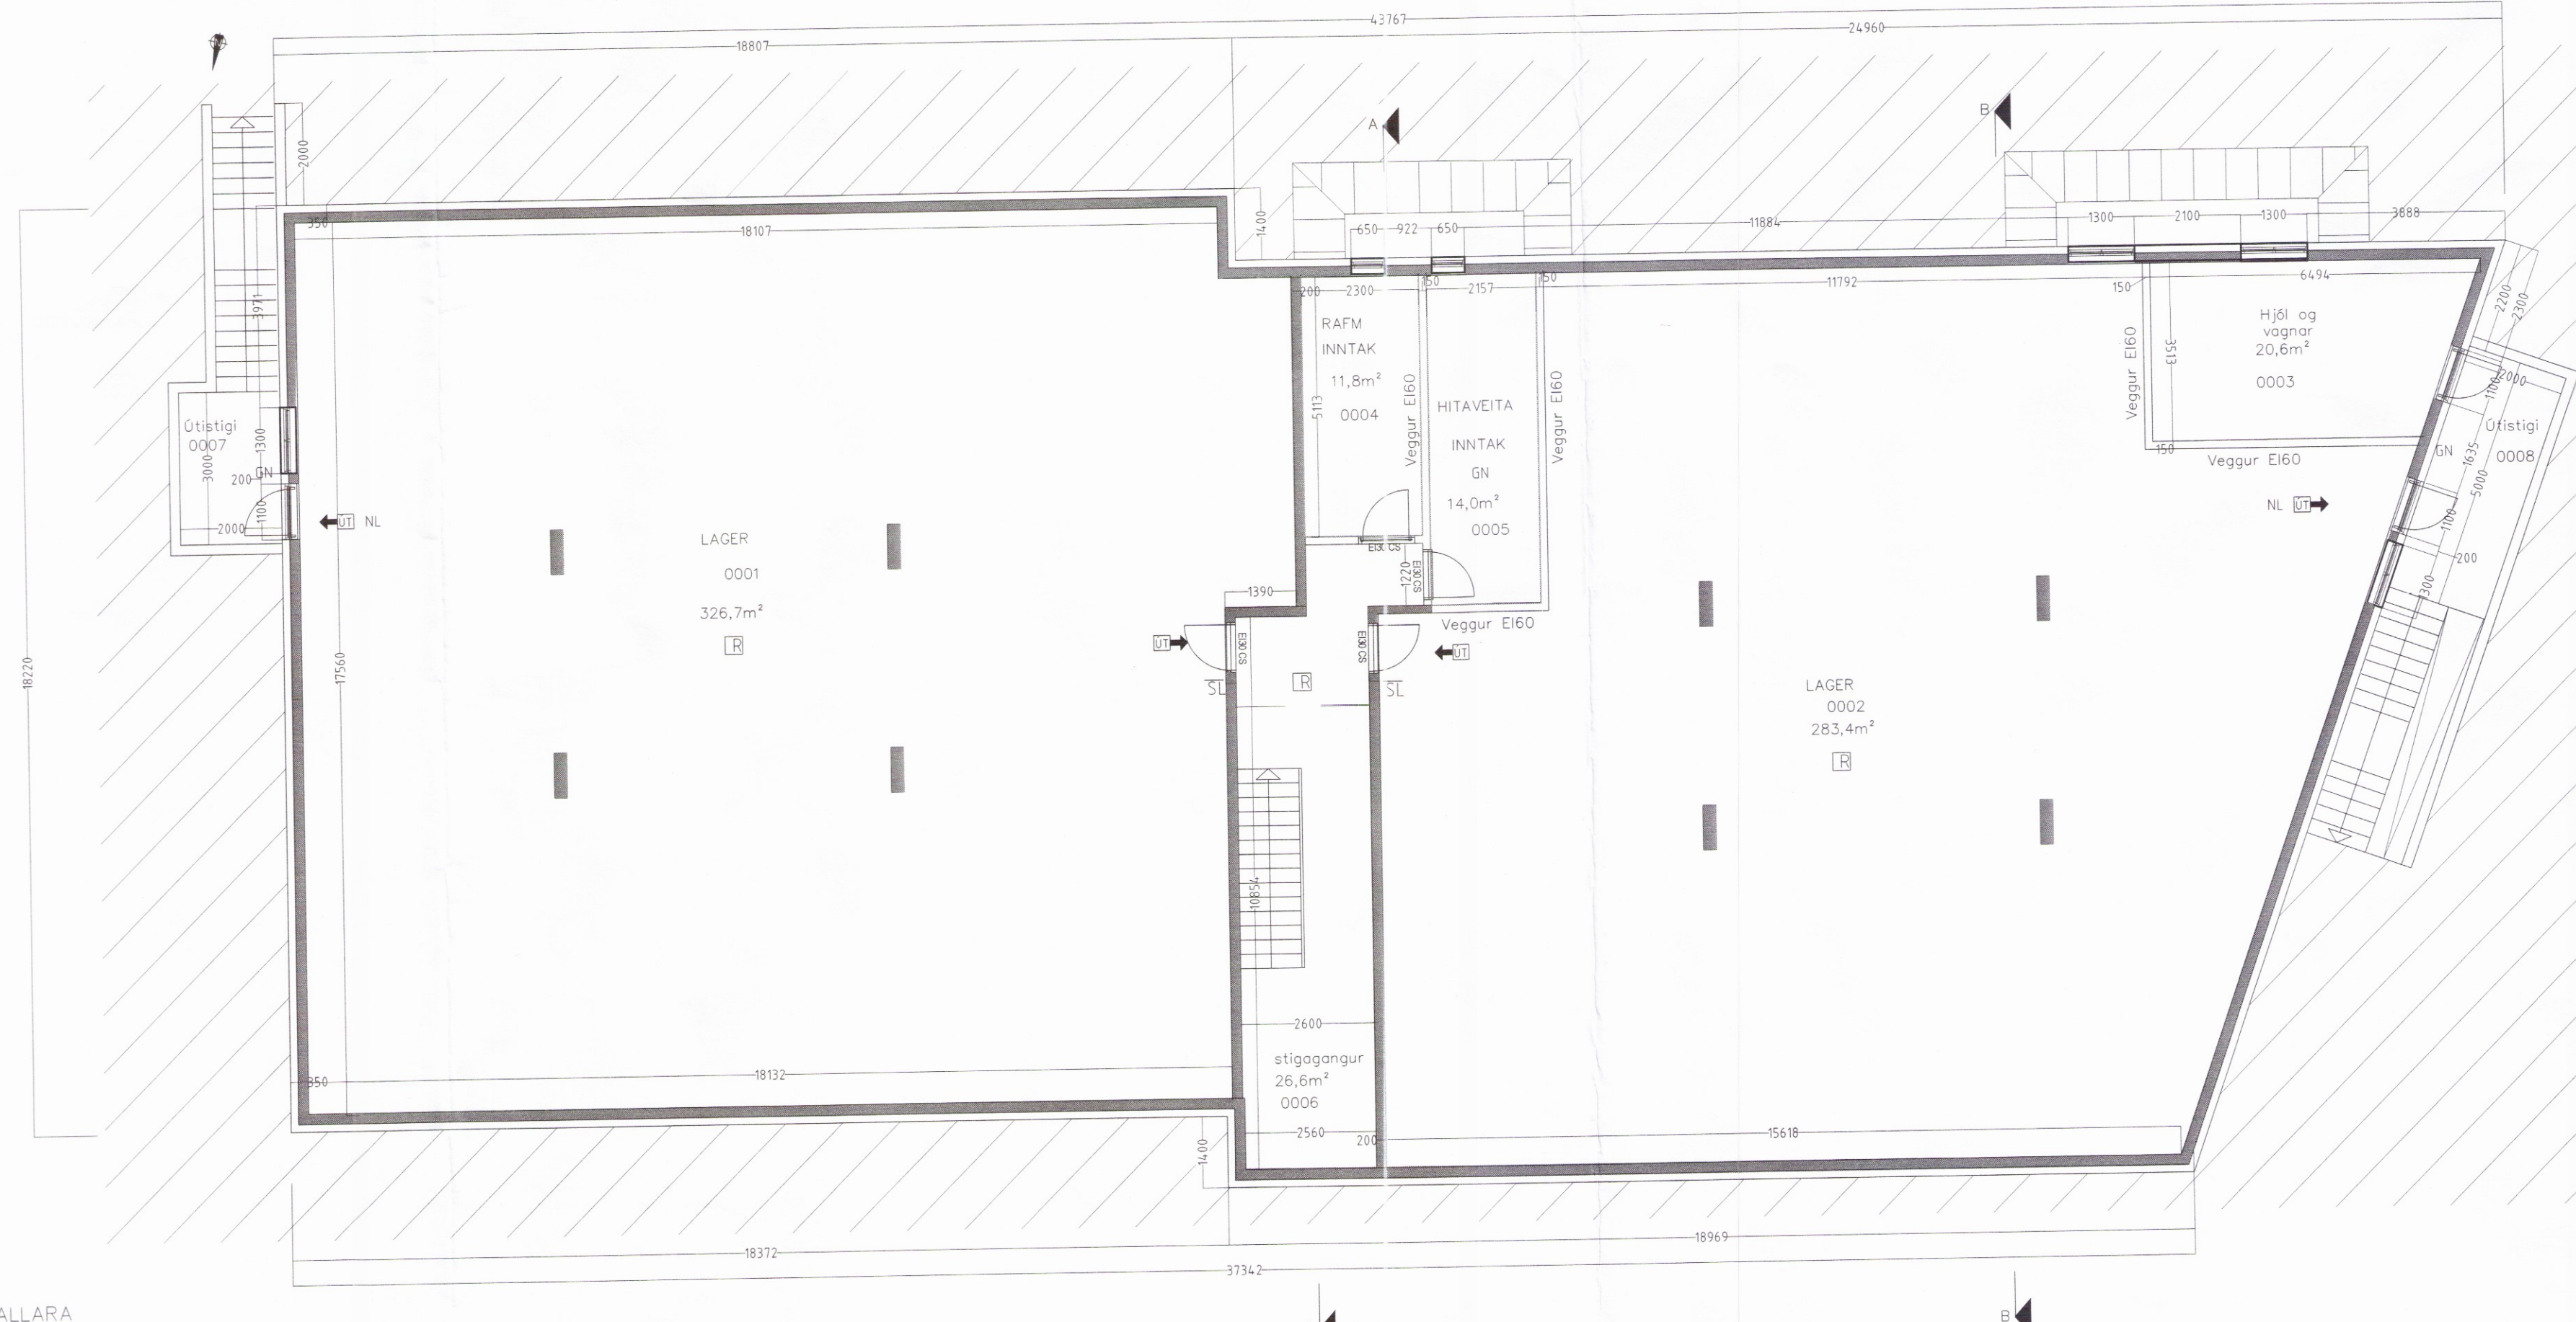

GRUNNMYND KJALLARA

TÁKN Á TEIKNINGUM:

- ☐ Reykskynjari
- SL Slökkvitæki
- BO Björgunarpop
- LR Loftfræsing
- GK Gólfkötur
- GN Gólfniðurfall
- GSN Gólfniðurfall m/ gegnumstreymi
- ☐ Þakniðurfall
- SVN Svalandiurfall
- R,R Rafmagnstaflla
- 01.01.01 Matshluta og notefingarnúmer
- ➔ Rýmingarhátt björgunaropu
- ➔ Rýmingarleið
- ➔ Kötur á sniðum
- ☐ Úrtjós
- NL Neyðarlýsing

**es** TEIKNISTOFAN Hyrjartóti 2 S: 8960640  
 kjo.sig@simnet.is

Hrunamannavegur 3 og 5  
 Grunnmynd kjallara og 2hæðar MVA 1:100

VERKNAÐUR	kjartan sigurðsson	TEIKNAR	kjartan sigurðsson
VERKNAÐUR	23.7.17	VERKNAÐUR	23.7.17
DATEIUNG	11.05.2017	DATEIUNG	11.05.2017
FORMN	121066-2019	FORMN	121066-2019
TEIKNAL NAFN	A-03	TEIKNAL NAFN	A-03